
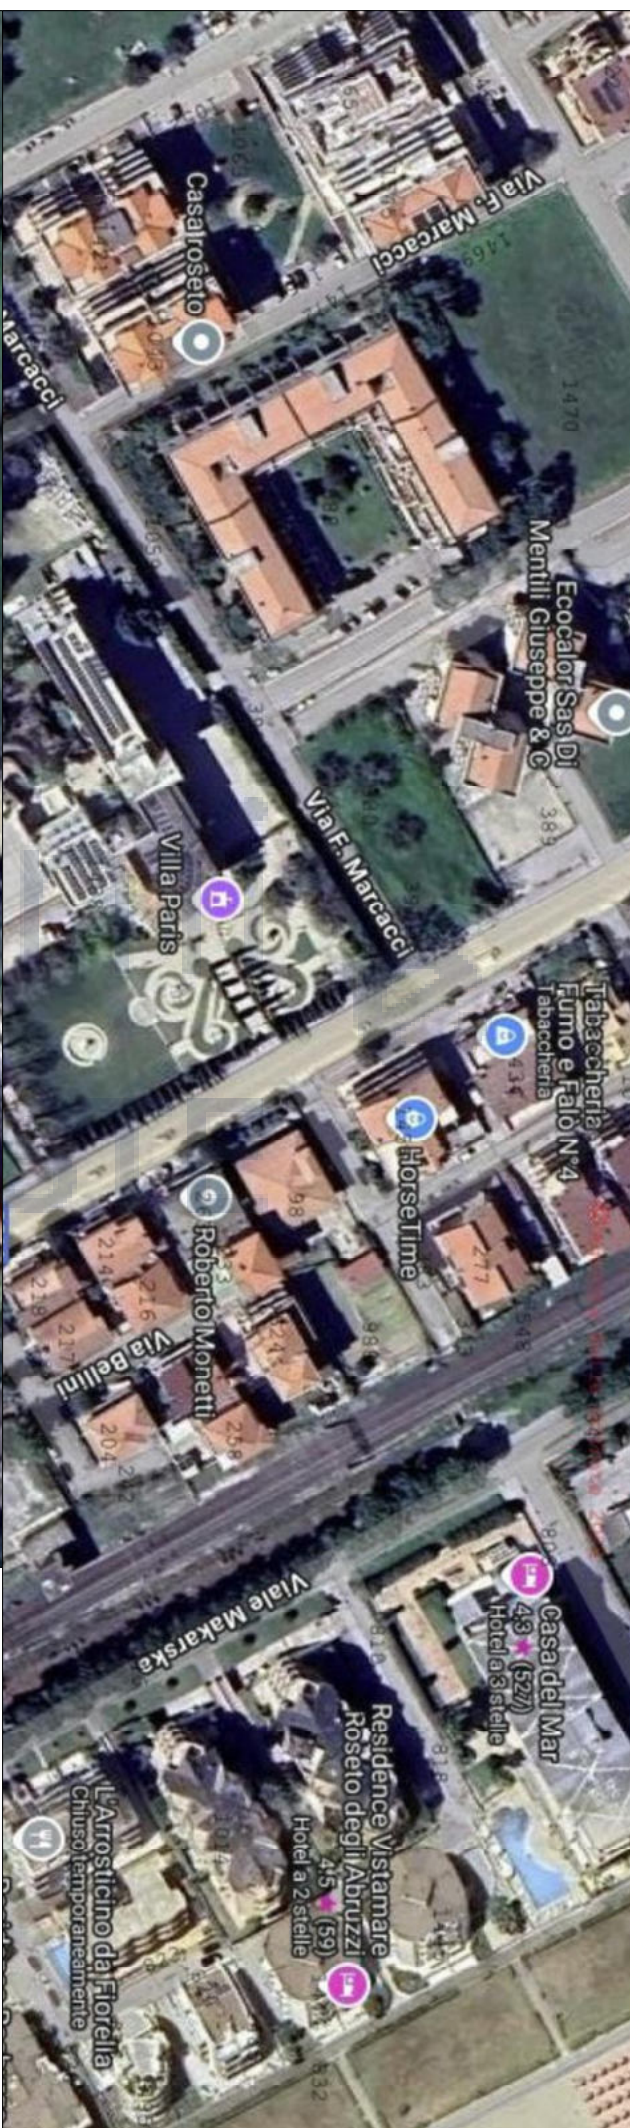


ALLEGATO: A

INQUADRAMENTO TERRITORIALE

Teramo, li 09/01/2025

Il Coadiutore Tecnico
Cav. Geom. Reginelli Osvaldo

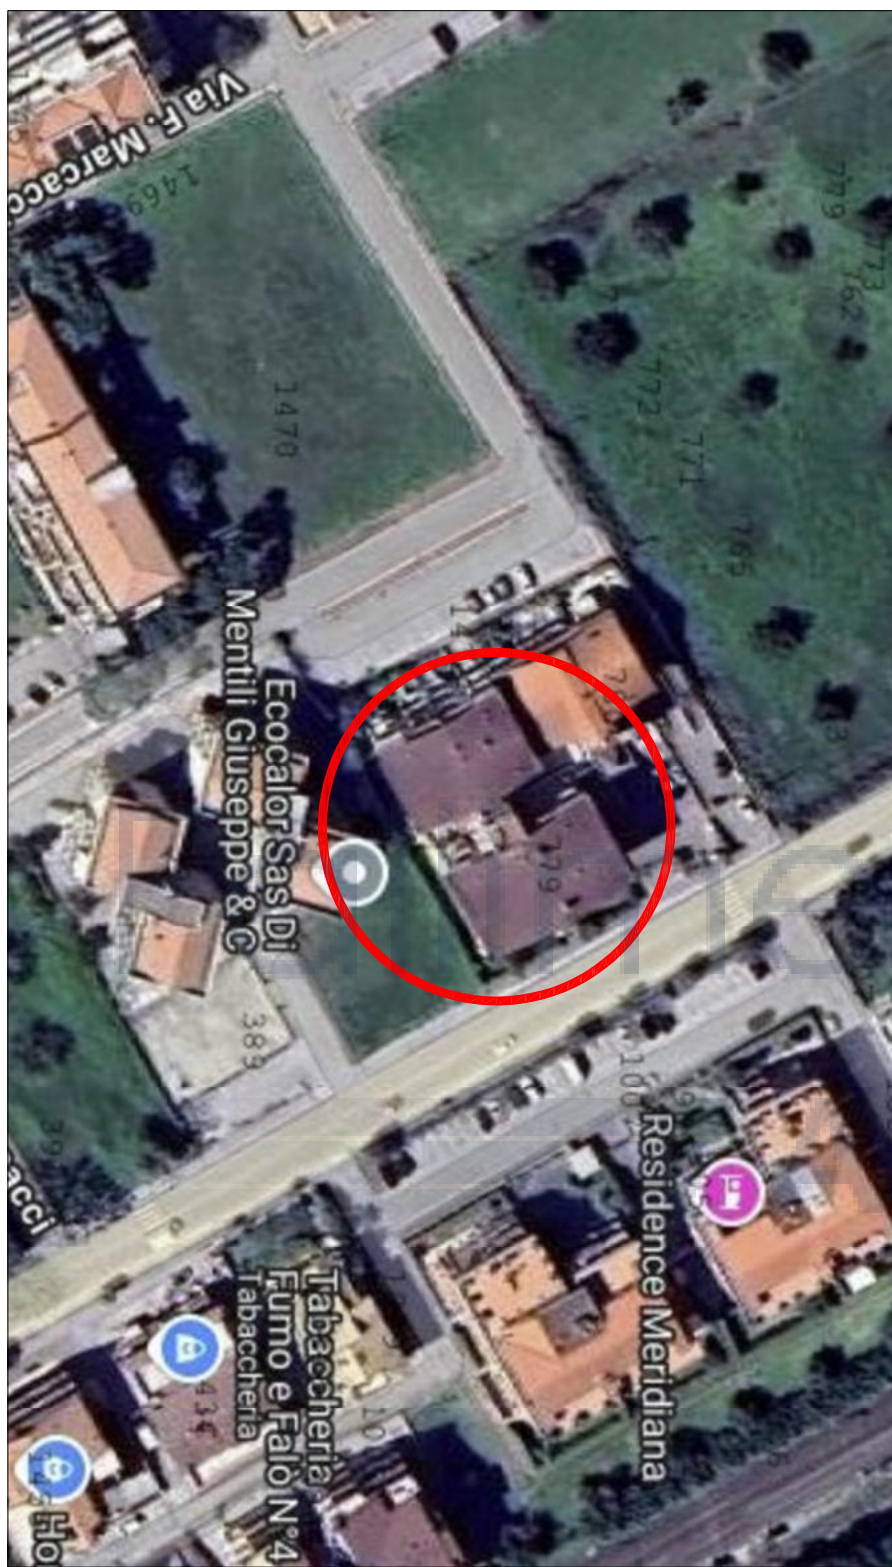

ALLEGATO: C

DOCUMENTAZIONE CATASTALE

Visure catastali, estratto di mappa, elaborato planimetrico,
elenco subalterni e planimetrie


Fallimenti e
ASTE

Teramo, li 09/01/2025

Il Coadiutore Tecnico
Cav. Geom. Reginelli Osvaldo



ELABORATO PLANIMETRICO		Agenzia del Territorio CATASTO FABBRICATI Ufficio Provinciale di Teramo	
Comune di Roseto Degli Abruzzi		Protocollo n. TE01253	
Sezione:	Foglio: 26	Particella: 779	Tipo Mappale n. 3687
Dimostrazione grafica dei subalterni			

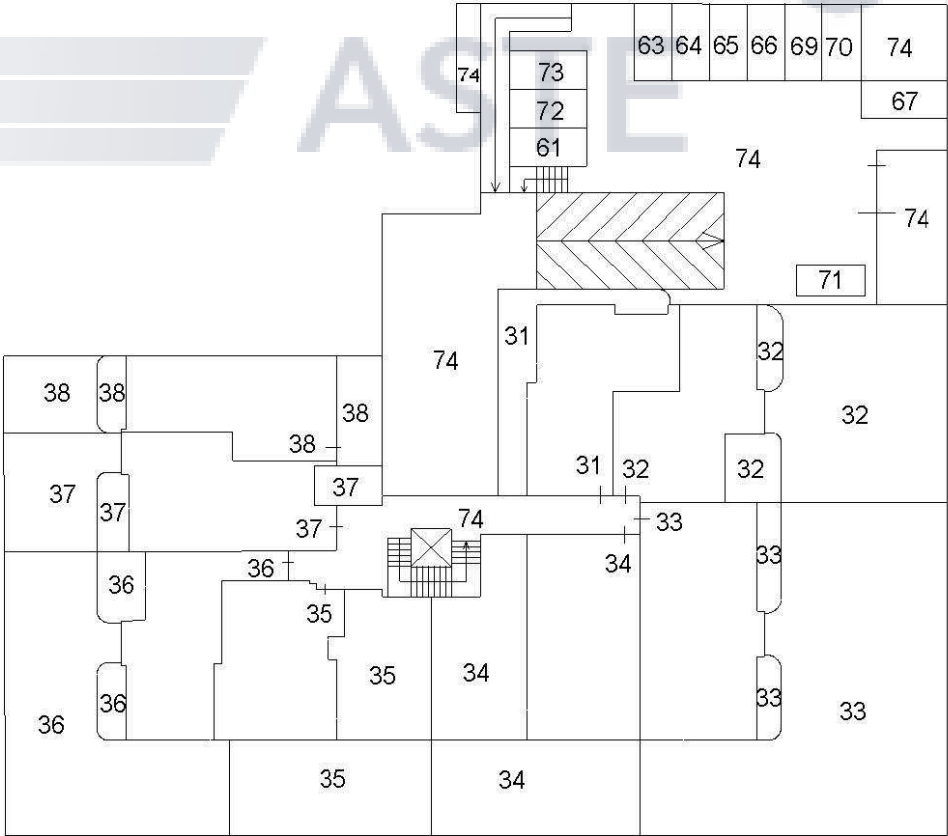

PIANO TERRA

U = 2.70 mt

N

ACCERTAMENTO DELLA PROPRIETÀ IMMOBILIARE URBANA ELENCO DEI SUBALTERNI ASSEGNATI

Comune	Sezione	Foglio	Particella	Tipo mappale	del:
ROSETO DEGLI ABRUZZI		26	779		

Sub	UBICAZIONE via/piazza	n.civ	Piani	Scala	Int	DESCRIZIONE
1						SOPPRESSO
2	VIA NAZIONALE	SNC	S1			B.C.N.C. AI SUB 3-4-12-13-14-15-16-17-18-20-21-22-23-- 24-25-26-27-31-32-33-35-36-37-38-39-4- 0-41-42-43-44-45-46-47-48-49-50-51-52- -53-55-57-59-60-75-76-80 (LOCALE TECNICO)
3	VIA NAZIONALE	SNC	S1		1	MAGAZZINO
4	VIA NAZIONALE	SNC	S1		2	MAGAZZINO
5	VIA NAZIONALE	SNC	S1		3	MAGAZZINO
6	VIA NAZIONALE	SNC	S1		4	MAGAZZINO
7	VIA NAZIONALE	SNC	S1		5	MAGAZZINO
8	VIA NAZIONALE	SNC	S1		6	MAGAZZINO
9	VIA NAZIONALE	SNC	S1		7	MAGAZZINO
10	VIA NAZIONALE	SNC	S1		8	MAGAZZINO
11	VIA NAZIONALE	SNC	S1		9	MAGAZZINO
12	VIA NAZIONALE	SNC	S1		1	GARAGE
13	VIA NAZIONALE	SNC	S1		2	GARAGE
14	VIA NAZIONALE	SNC	S1		3	GARAGE
15	VIA NAZIONALE	SNC	S1		4	GARAGE
16	VIA NAZIONALE	SNC	S1		5	GARAGE
17	VIA NAZIONALE	SNC	S1		6	GARAGE
18	VIA NAZIONALE	SNC	S1		10	MAGAZZINO
19	VIA NAZIONALE	SNC	S1		11	MAGAZZINO
20	VIA NAZIONALE	SNC	S1		7	GARAGE
21	VIA NAZIONALE	SNC	S1		8	GARAGE
22	VIA NAZIONALE	SNC	S1		9	GARAGE
23	VIA NAZIONALE	SNC	S1		12	MAGAZZINO
24	VIA NAZIONALE	SNC	S1		13	MAGAZZINO
25	VIA NAZIONALE	SNC	S1		14	MAGAZZINO
26	VIA NAZIONALE	SNC	S1		15	MAGAZZINO
27	VIA NAZIONALE	SNC	S1		16	MAGAZZINO
28	VIA NAZIONALE	SNC	S1		17	MAGAZZINO
29	VIA NAZIONALE	SNC	S1		18	MAGAZZINO
30	VIA NAZIONALE	SNC	S1		19	MAGAZZINO
31	VIA NAZIONALE	SNC	T		1	ABITAZIONE
32	VIA NAZIONALE	SNC	T		2	ABITAZIONE

33						SOPPRESSO
35	VIA NAZIONALE	SNC	T		5	ABITAZIONE
36	VIA NAZIONALE	SNC	T		6	ABITAZIONE
37	VIA NAZIONALE	SNC	T		7	ABITAZIONE
38	VIA NAZIONALE	SNC	T		5	ABITAZIONE
39						SOPPRESSO
40	VIA NAZIONALE	SNC	1		10	ABITAZIONE
41	VIA NAZIONALE	SNC	1		11	ABITAZIONE
42	VIA NAZIONALE	SNC	1		12	ABITAZIONE
43	VIA NAZIONALE	SNC	1		13	ABITAZIONE
44	VIA NAZIONALE	SNC	1		14	ABITAZIONE
45	VIA NAZIONALE	SNC	1		15	ABITAZIONE
46	VIA NAZIONALE	SNC	2		16	ABITAZIONE
47	VIA NAZIONALE	SNC	2		17	ABITAZIONE
48	VIA NAZIONALE	SNC	2		18	ABITAZIONE
49	VIA NAZIONALE	SNC	2		19	ABITAZIONE
50	VIA NAZIONALE	SNC	2		20	ABITAZIONE
51	VIA NAZIONALE	SNC	2		21	ABITAZIONE
52	VIA NAZIONALE	SNC	2		22	ABITAZIONE
53	VIA NAZIONALE	SNC	3		22	LOCALE DI SGOMBERO
55	VIA NAZIONALE	SNC	3		25	LOCALE DI SGOMBERO
57	VIA NAZIONALE	SNC	3		27	LOCALE DI SGOMBERO
60	VIA NAZIONALE	SNC	S1		20	MAGAZZINO
61	VIA NAZIONALE	SNC	T		1	POSTO AUTO
63	VIA NAZIONALE	SNC	T		3	POSTO AUTO
64	VIA NAZIONALE	SNC	T		4	POSTO AUTO
65	VIA NAZIONALE	SNC	T		5	POSTO AUTO
66	VIA NAZIONALE	SNC	T		6	POSTO AUTO
67	VIA NAZIONALE	SNC	T		7	POSTO AUTO
69	VIA NAZIONALE	SNC	T			POSTO AUTO
70	VIA NAZIONALE	SNC	T			POSTO AUTO
71	VIA NAZIONALE	SNC				POSTO AUTO
72	VIA NAZIONALE	SNC	T			POSTO AUTO
73	VIA NAZIONALE	SNC	T			POSTO AUTO
74	VIA NAZIONALE	SNC	S1-T - 1-2 - 3			B.C.N.C. A TUTTI I SUB (CORTE, SCALA E SPAZI DI MANOVRA AL S1)
75	VIA NAZIONALE	SNC	3		26	ABITAZIONE
76	VIA NAZIONALE	SNC	3		28	ABITAZIONE
77	VIA NAZIONALE	SNC	3		29	ABITAZIONE
79	VIA NAZIONALE	SNC	3		24	ABITAZIONE
80						SOPPRESSO
81	VIA NAZIONALE	SNC	T		3-4	ABITAZIONE
82	VIA NAZIONALE	2/F	1			ABITAZIONE

Visura telematica

Fallimenti e
ASTE

Agenzia del Territorio
CATASTO FABBRICATI
Ufficio Provinciale di
Teramo

Dichiarazione protocollo n. 000122776 del 30/07/2002
Planimetria di u.i.u. in Comune di Roseto Degli Abruzzi
Via Nazionale Nord
civ.

Identificativi Catastali:
Sezione:
Foglio: 26
Particella: 779
Subalterno: 73

Scheda n. 1 Scala 1:200

Fallimenti e
ASTE

posto
auto

PIANO TERRA

