


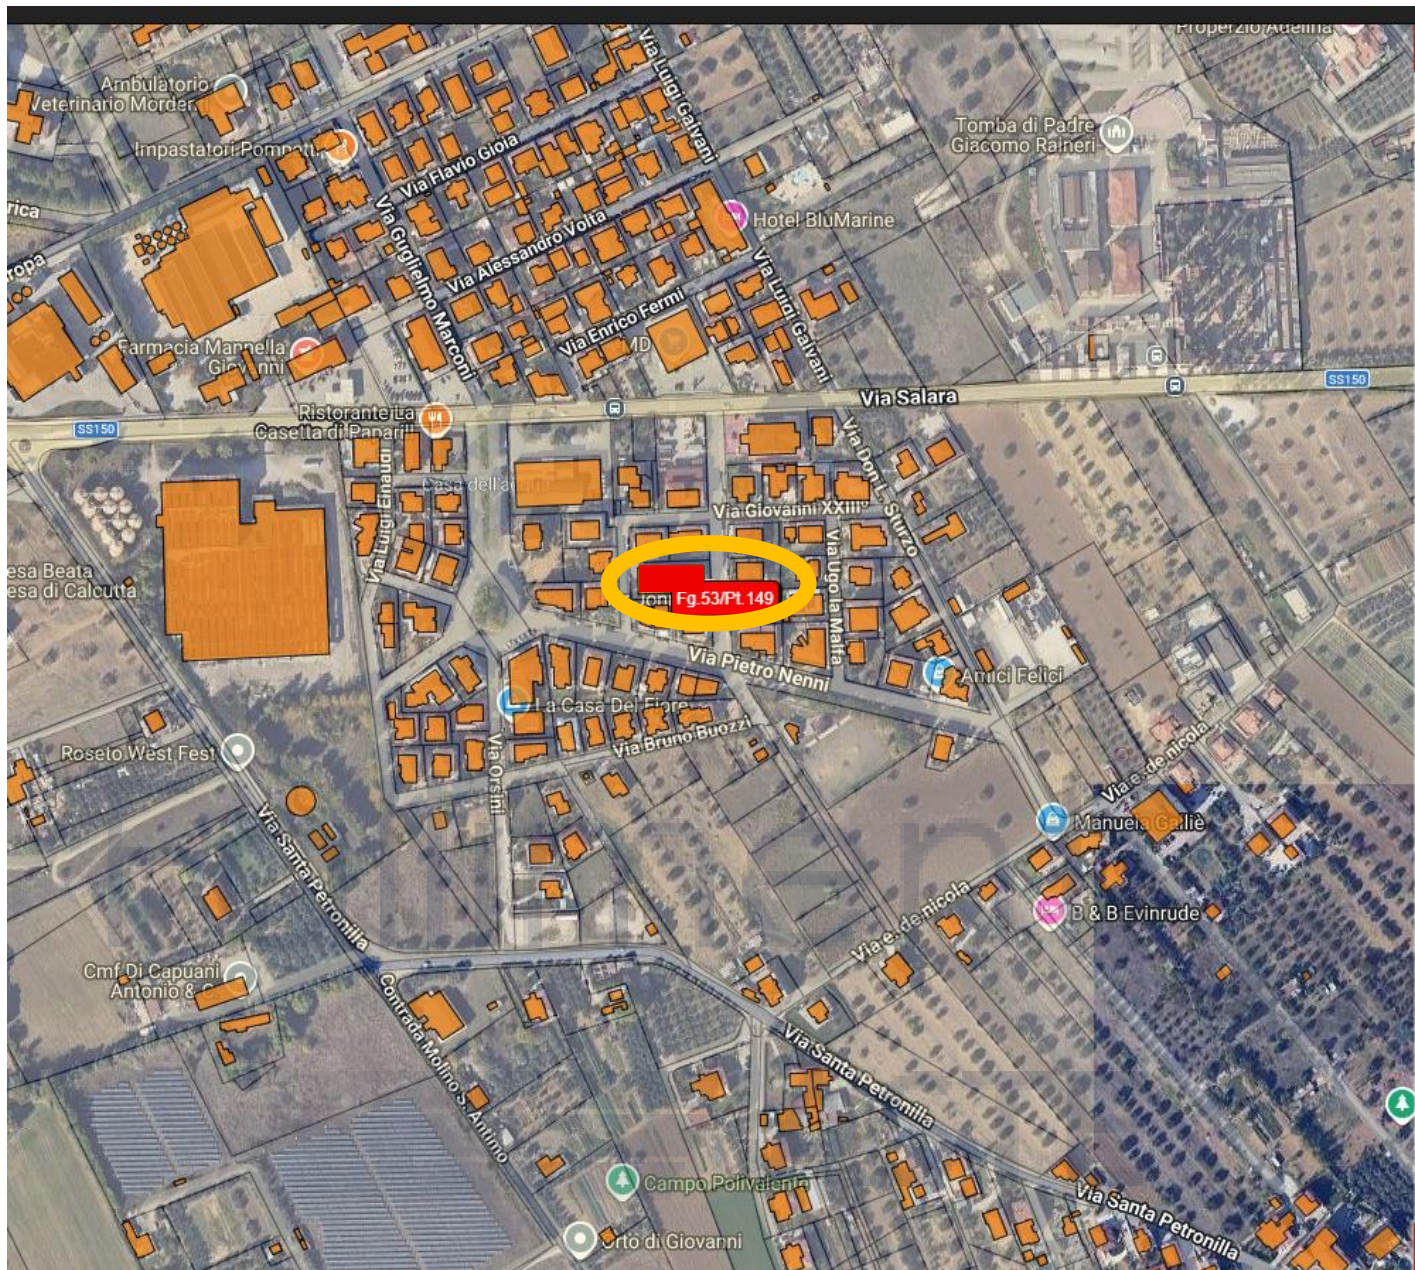

# **ALLEGATO: C**

## **DOCUMENTAZIONE CATASTALE**

**Visura catastale, estratto di mappa, elaborato  
planimetrico, elenco subalterni, planimetria**

Fallimenti e  
ASTE

Teramo, li 09/01/2025

Il Coadiutore Tecnico


Cav. Geom. Reginelli Osvaldo

|          |
|----------|
| E=-20400 |
|----------|


Planimetria non attuale  
Data presentazione: 24/11/1986 - Data: 09/01/2025 - n. 1403069 - Richiedente: Telemaco  
Totale schede: 1 - Formato di acquisizione: A3(297x420) - Formato stampa richiesto: A4(210x297) - Fattore di scala non utilizzabile

# ELABORATO PLANIMETRICO


SCALA 1:500

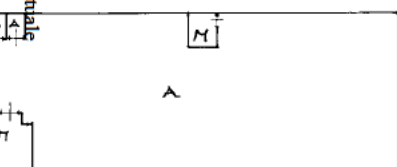


PIANO INTERRATO

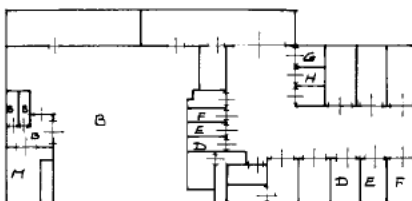

PIANO SEMINTERRATO

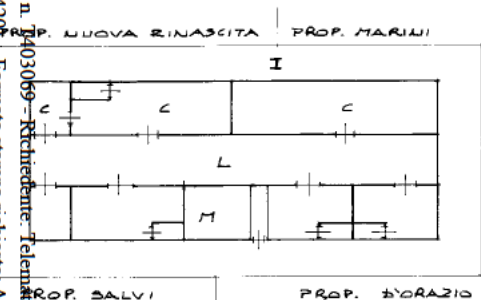


PIANO TERRA

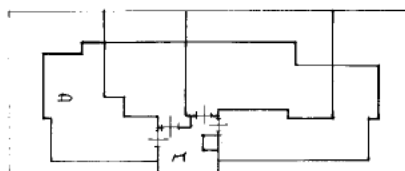

PIANO PRIMO



PIANO SECONDO

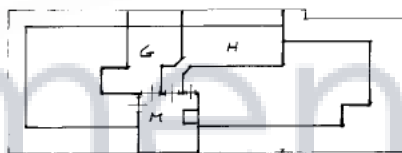

PIANO TERZO



PIANO QUARTO

FABBRICATO SITO NEL COMUNE  
DI  
ROSETO DEGLI ABRUZZI  
FOGLIO N° 53 PARTICELLA N° 149

| LEG   |                   |  |
|-------|-------------------|--|
| SUB A | DEPOSITO + WC.    |  |
| SUB B | LABORATORIO +     |  |
| SUB C | NEGOZIO + WC +    |  |
| SUB D | GARAGE + RIPOST.  |  |
| SUB E | GARAGE + RIPOST.  |  |
| SUB F | RIPOSTIGLIO + GA. |  |
| SUB G | RIPOSTIGLIO PIAN. |  |
| SUB H | RIPOSTIGLIO PIAN. |  |
| SUB I | BENE COMUNE NE    |  |
| SUB L | BENE COMUNE NE    |  |
| SUB M | BENE COMUNE NE    |  |

## ACCERTAMENTO DELLA PROPRIETA' IMMOBILIARE URBANA ELENCO DEI SUBALTERNI ASSEGNATI

| Comune               | Sezione | Foglio | Particella | Tipo mappale | del: |
|----------------------|---------|--------|------------|--------------|------|
| ROSETO DEGLI ABRUZZI |         | 53     | 149        |              |      |

| Sub | UBICAZIONE via/piazza    | n.civ | Piani    | Scala | Int | DESCRIZIONE                             |
|-----|--------------------------|-------|----------|-------|-----|-----------------------------------------|
|     |                          |       |          |       |     | Immobile Soppresso                      |
| 1   |                          |       |          |       |     | Immobile Soppresso                      |
| 2   | VIA GIUSEPPE DI VITTORIO |       | T        |       | C00 | NEGOZI E BOTTEGHE                       |
| 3   | VIA GIUSEPPE DI VITTORIO |       | T        |       | B00 | NEGOZI E BOTTEGHE                       |
| 4   |                          |       |          |       |     | Immobile Soppresso                      |
| 5   |                          |       |          |       |     | Immobile Soppresso                      |
| 6   | VIA GIUSEPPE DI VITTORIO |       | 1 - S1   |       | 3   | ABITAZIONI DI TIPO CIVILE               |
| 7   | VIA GIUSEPPE DI VITTORIO |       | 1 - S1   |       | 4   | ABITAZIONI DI TIPO CIVILE               |
| 8   |                          |       |          |       |     | Immobile Soppresso                      |
| 9   |                          |       |          |       |     | Immobile Soppresso                      |
| 10  | VIA GIUSEPPE DI VITTORIO |       | 2 - S1   |       | 7   | ABITAZIONI DI TIPO CIVILE               |
| 11  |                          |       |          |       |     | Immobile Soppresso                      |
| 12  | VIA GIUSEPPE DI VITTORIO |       | 3 - S1   |       | 9   | ABITAZIONI DI TIPO CIVILE               |
| 13  | VIA GIUSEPPE DI VITTORIO | 14    | 3-4 - S1 |       |     | ABITAZIONI DI TIPO CIVILE               |
| 14  |                          |       |          |       |     | Immobile Soppresso                      |
| 15  | VIA GIUSEPPE DI VITTORIO |       | 3 - S1   |       | 12  | ABITAZIONI DI TIPO CIVILE               |
| 16  | VIA GIUSEPPE DI VITTORIO | 14    | S1 - T   |       |     | LABORATORI PER ARTI E MESTIERI          |
| 17  | VIA GIUSEPPE DI VITTORIO | 14    | S1       |       |     | MAGAZZINI E LOCALI DI DEPOSITO          |
| 18  | VIA GIUSEPPE DI VITTORIO |       | T        |       | A00 | NEGOZI E BOTTEGHE                       |
| 19  |                          |       |          |       |     | Immobile Soppresso                      |
| 20  | VIA GIUSEPPE DI VITTORIO |       | 2 - S1   |       |     | ABITAZIONI DI TIPO CIVILE               |
| 21  | VIA GIUSEPPE DI VITTORIO |       | 2 - S1   |       |     | ABITAZIONI DI TIPO CIVILE               |
| 22  | VIA GIUSEPPE DI VITTORIO |       | 1 - S1   |       |     | ABITAZIONI DI TIPO CIVILE               |
| 23  |                          |       |          |       |     | Immobile Soppresso                      |
| 24  | VIA GIUSEPPE DI VITTORIO |       | T        |       |     | NEGOZI E BOTTEGHE                       |
| 25  | VIA GIUSEPPE DI VITTORIO |       | T        |       |     | NEGOZI E BOTTEGHE                       |
| 26  |                          |       |          |       |     | Immobile Soppresso                      |
| 27  | VIA GIUSEPPE DI VITTORIO |       | T        |       |     | NEGOZI E BOTTEGHE                       |
| 28  | VIA GIUSEPPE DI VITTORIO |       | 1 - S1   |       | 1   | ABITAZIONI DI TIPO CIVILE               |
| 29  | VIA GIUSEPPE DI VITTORIO |       | S1       |       | 1   | MAGAZZINI E LOCALI DI DEPOSITO          |
| 30  | VIA GIUSEPPE DI VITTORIO | 14    | 2-S1     |       |     | ABITAZIONI DI TIPO CIVILE               |
| 31  | VIA GIUSEPPE DI VITTORIO | 14    | S1       |       |     | STALLE, SCUDERIE, RIMESSE E AUTORIMESSE |
| 32  | VIA GIUSEPPE DI VITTORIO |       | 3-4      |       |     | ABITAZIONI DI TIPO CIVILE               |
| 33  | VIA GIUSEPPE DI VITTORIO | 14    | S1       |       |     | MAGAZZINI E LOCALI DI DEPOSITO          |

|    |                          |  |   |  |  |                        |
|----|--------------------------|--|---|--|--|------------------------|
| 34 | VIA GIUSEPPE DI VITTORIO |  | T |  |  | AREA URBANA            |
| 35 | VIA GIUSEPPE DI VITTORIO |  | T |  |  | AREA URBANA            |
| 36 | VIA GIUSEPPE DI VITTORIO |  | T |  |  | UFFICI E STUDI PRIVATI |
| 37 | VIA GIUSEPPE DI VITTORIO |  | T |  |  | UFFICI E STUDI PRIVATI |

---

Visura telematica

Fallimenti e  
ASTE


 **MINISTERO DELL'INTERNO**  
**DIREZIONE GENERALE DEL CATASTO E DEI SERVIZI TECNICI ERARIALI**  
**NUOVO CATASTO EDILIZIO URBANO**  
(R. DECRETO-LEGGE 13 APRILE 1939, N. 682)

Lire  
200

Planimetria dell'immobile situato nel Comune di ROSETO DEGLI AB. Via di VITTORIO 14

Ditta [REDACTED]

Allegata alla dichiarazione presentata all'Ufficio Tecnico Erariale di TERAMO

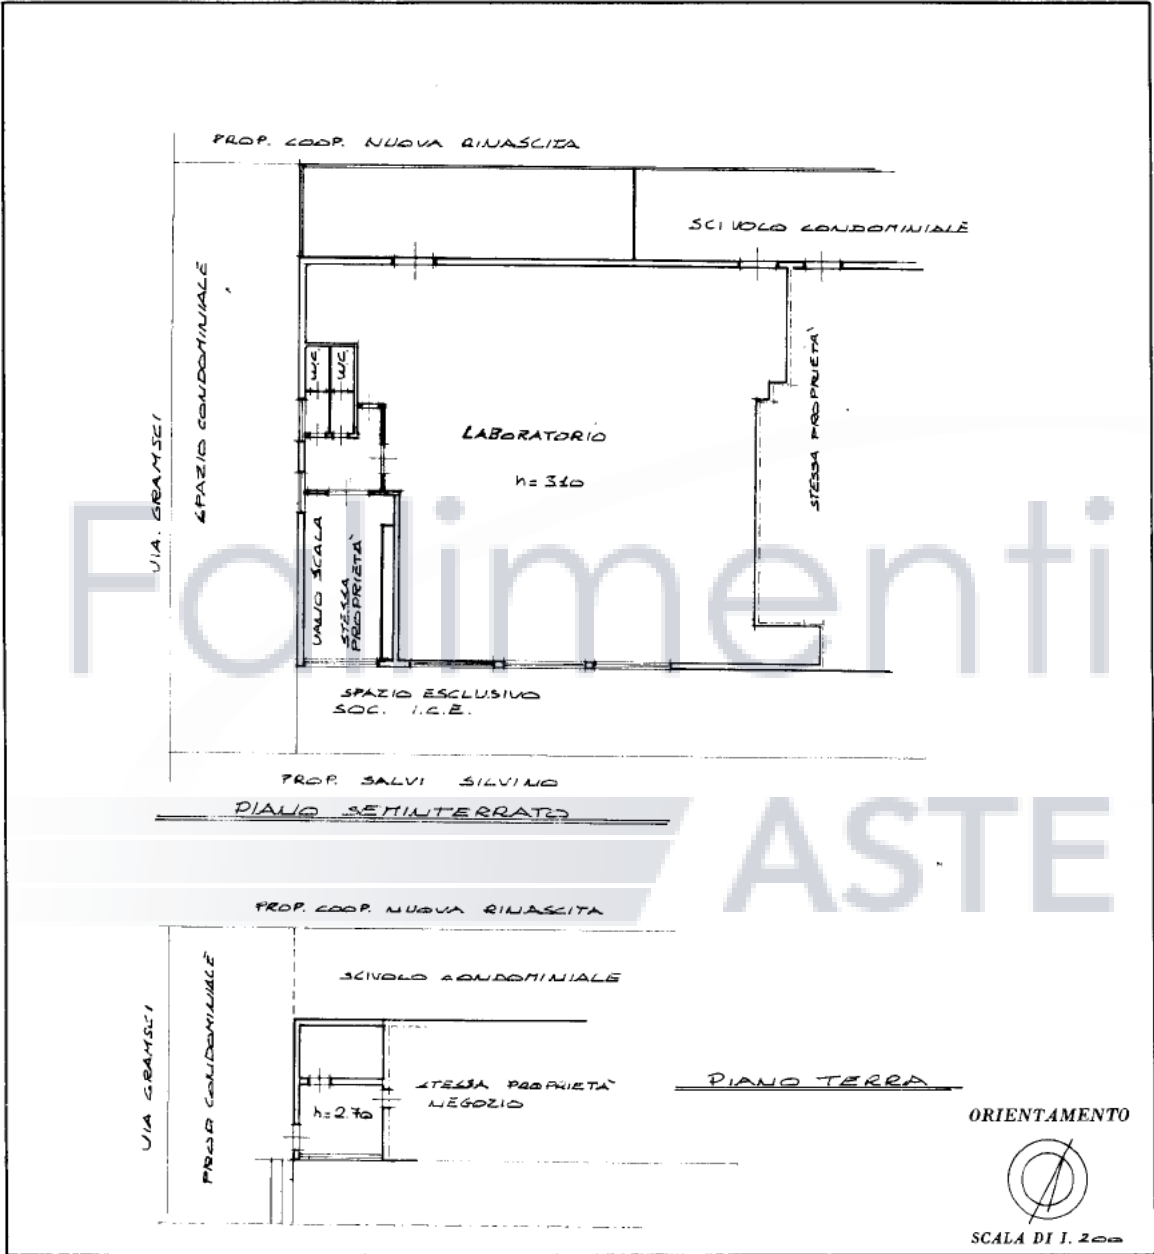

SPAZIO RISERVATO PER LE ANNOTAZIONI D'UFFICIO

DATA

PROT. N°

6785

53

148

B/16

