


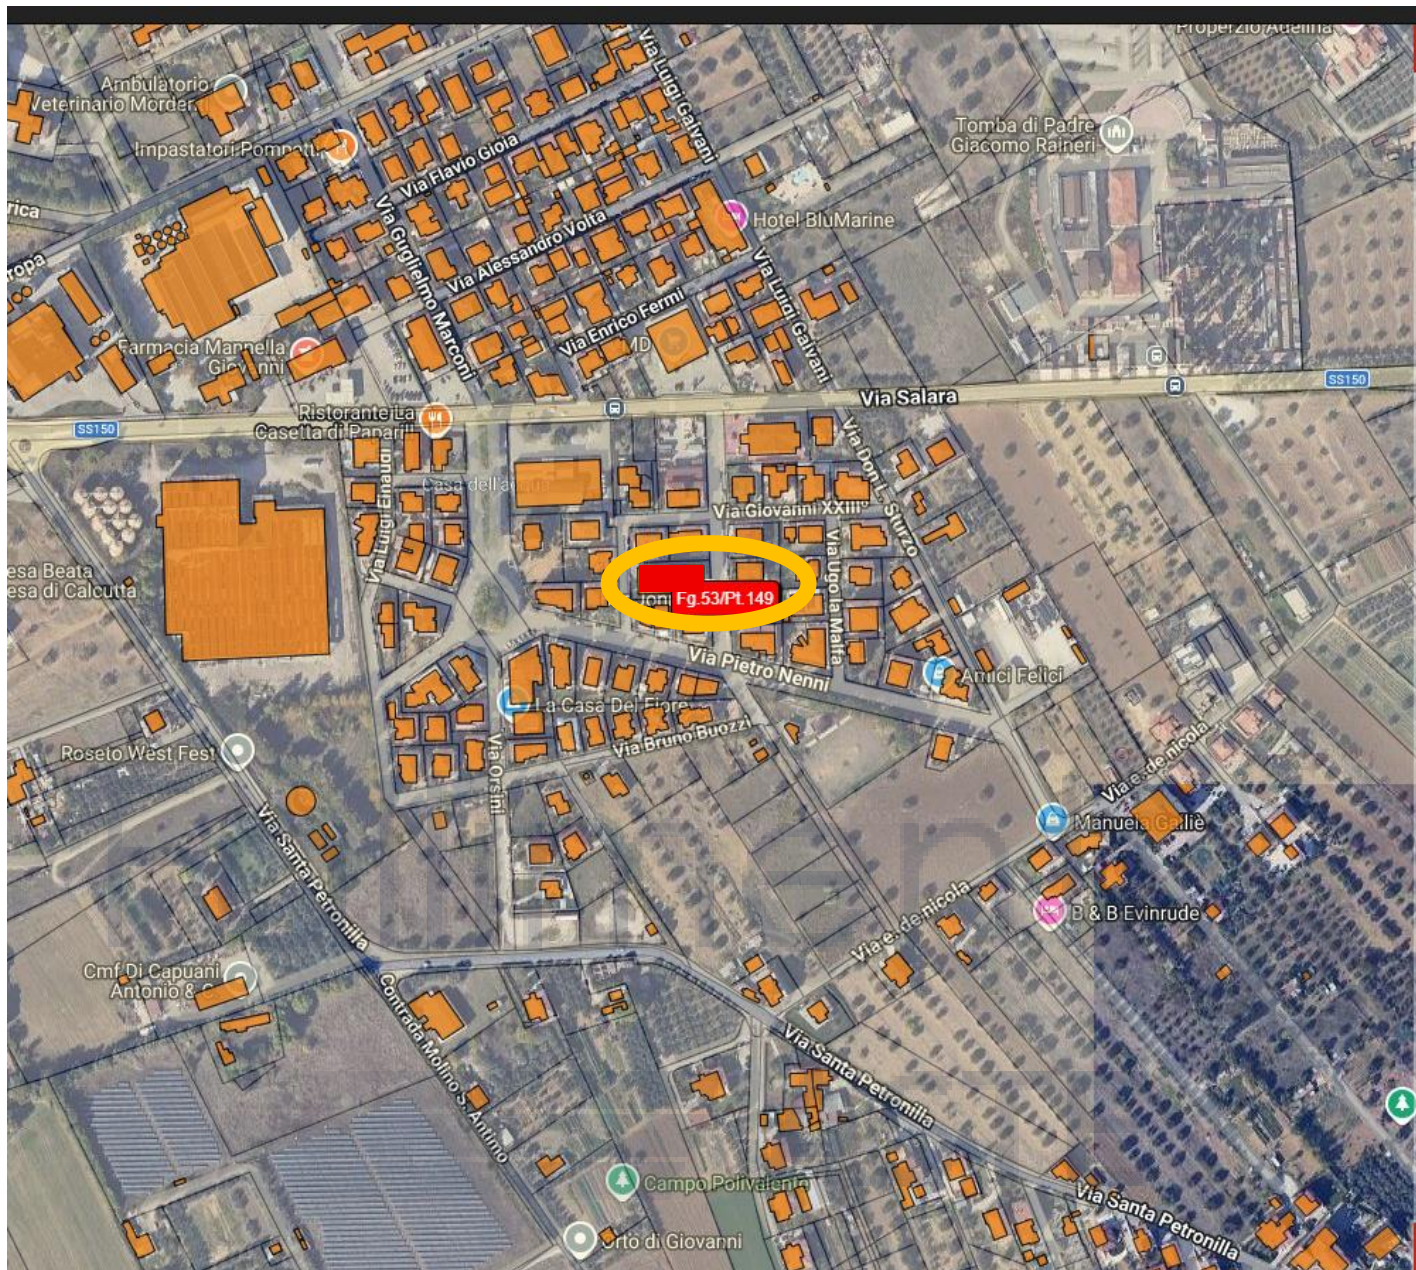

ALLEGATO: C

DOCUMENTAZIONE CATASTALE


**Visura catastale, estratto di mappa, elaborato
planimetrico, elenco subalterni, planimetria**

Fallimenti e
ASTE

Teramo, li 09/01/2025

Il Coadiutore Tecnico


Cav. Geom. Reginelli Osvaldo

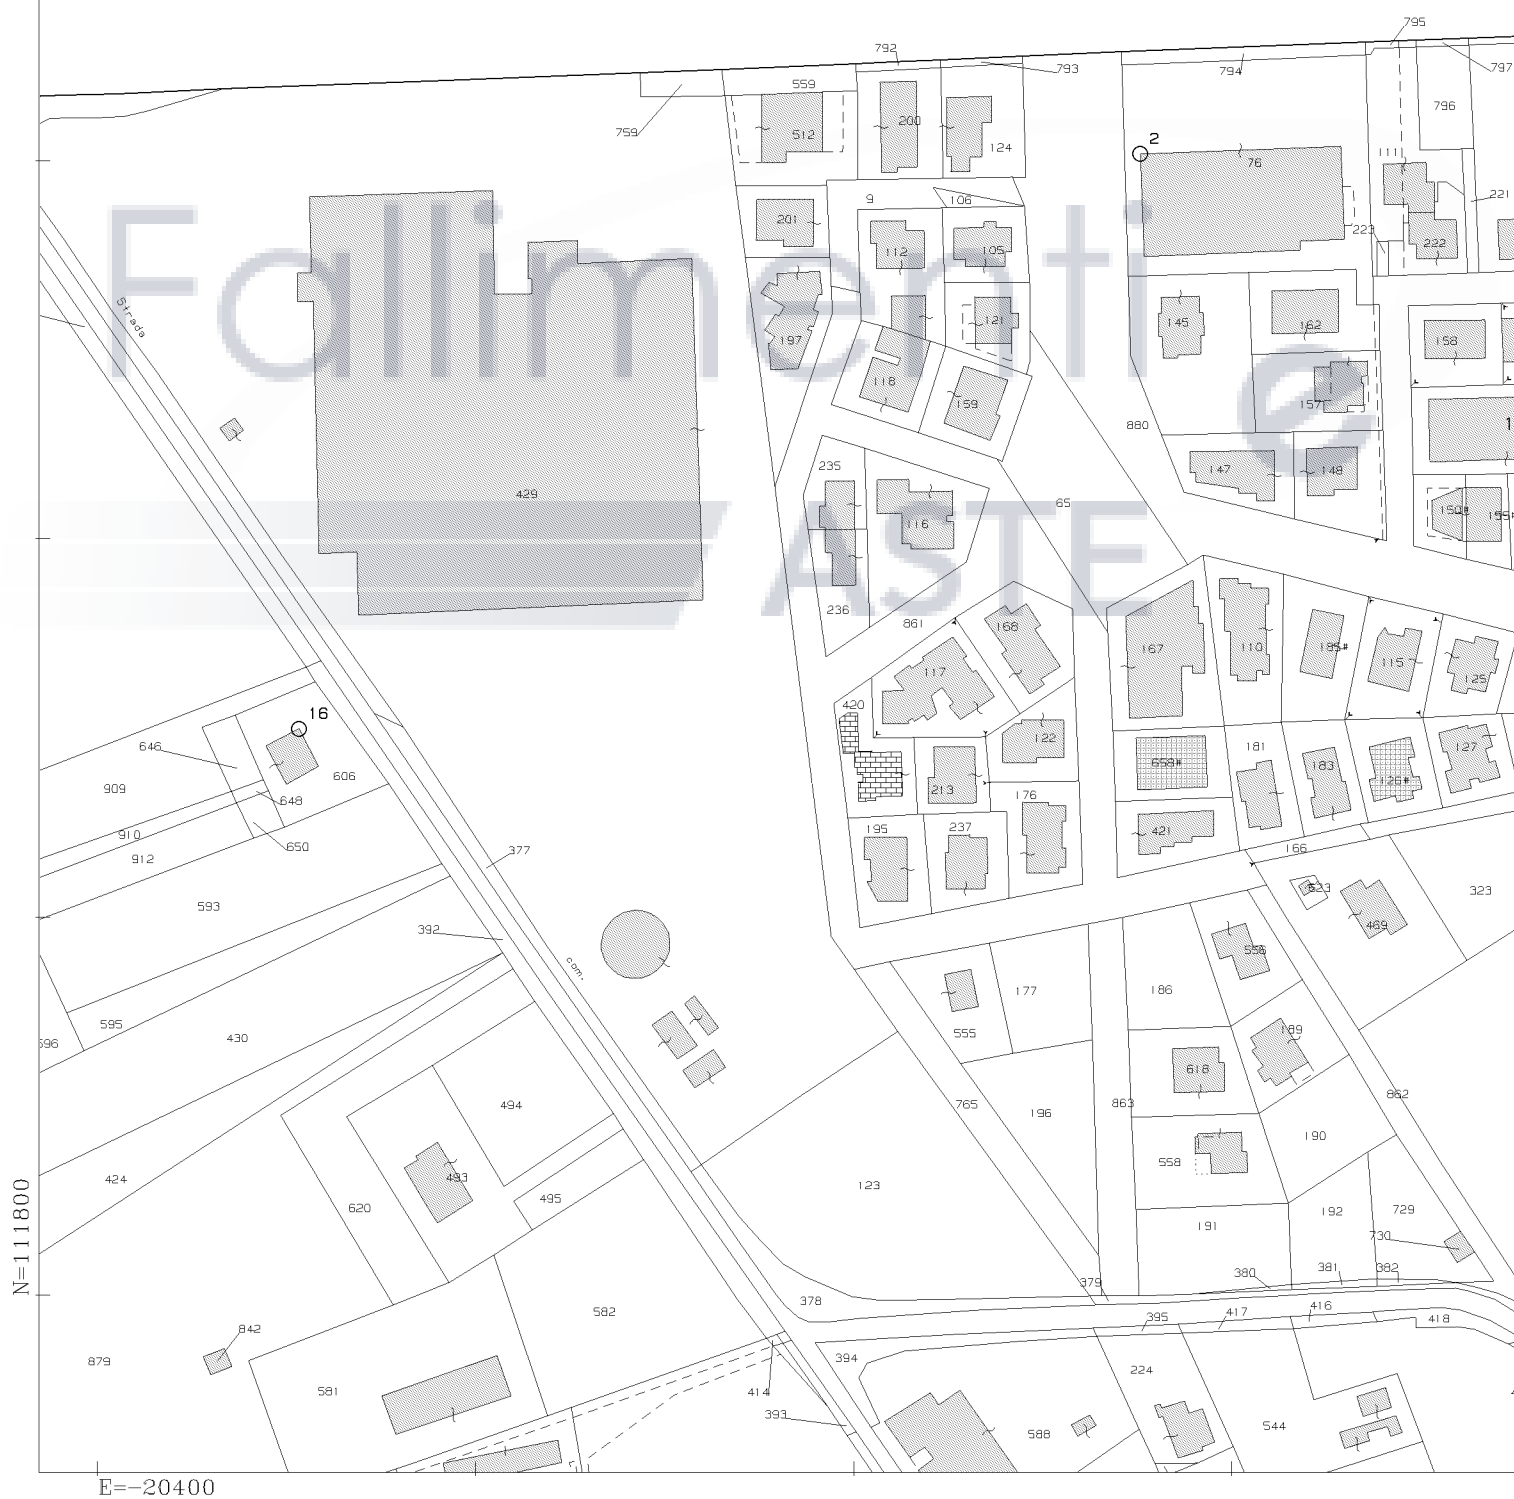


Planimetria non attuale
Data presentazione: 24/11/1986 - Data: 09/01/2025 - n. 1403069 - Richiedente: Telemaco
Totale schede: 1 - Formato di acquisizione: A3(297x420) - Formato stampa richiesto: A4(210x297) - Fattore di scala non utilizzabile

ELABORATO PLANIMETRICO


Scala 1:500

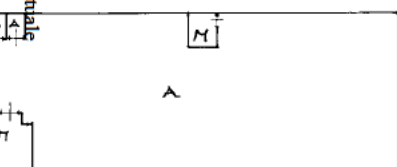


Piano Interrato

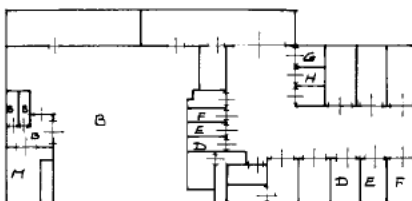

Piano Seminterrato

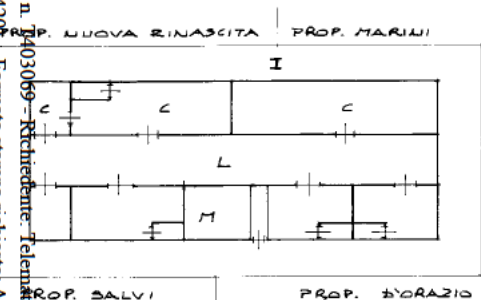


Piano Terra

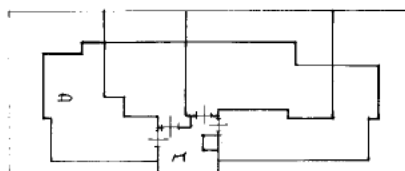

Piano Primo



Piano Secondo

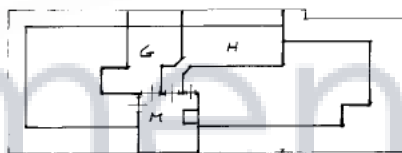

Piano Terzo



Piano Quarto

FABBRICATO SITO NEL COMUNE
DI
ROSETO DEGLI ABRUZZI
FOGLIO N° 53 PARTICELLA N° 149

LEG		
SUB A	DEPOSITO + WC.	
SUB B	LABORATORIO +	
SUB C	NEGOZIO + WC.	
SUB D	GARAGE + RIPOST.	
SUB E	GARAGE + RIPOST.	
SUB F	RIPOSTIGLIO + GA.	
SUB G	RIPOSTIGLIO PIAN.	
SUB H	RIPOSTIGLIO PIAN.	
SUB I	BENE COMUNE NE	
SUB L	BENE COMUNE NE	
SUB M	BENE COMUNE NE	

ACCERTAMENTO DELLA PROPRIETA' IMMOBILIARE URBANA ELENCO DEI SUBALTERNI ASSEGNATI

Comune	Sezione	Foglio	Particella	Tipo mappale	del:
ROSETO DEGLI ABRUZZI		53	149		

Sub	UBICAZIONE via/piazza	n.civ	Piani	Scala	Int	DESCRIZIONE
						Immobile Soppresso
1						Immobile Soppresso
2	VIA GIUSEPPE DI VITTORIO		T		C00	NEGOZI E BOTTEGHE
3	VIA GIUSEPPE DI VITTORIO		T		B00	NEGOZI E BOTTEGHE
4						Immobile Soppresso
5						Immobile Soppresso
6	VIA GIUSEPPE DI VITTORIO		1 - S1		3	ABITAZIONI DI TIPO CIVILE
7	VIA GIUSEPPE DI VITTORIO		1 - S1		4	ABITAZIONI DI TIPO CIVILE
8						Immobile Soppresso
9						Immobile Soppresso
10	VIA GIUSEPPE DI VITTORIO		2 - S1		7	ABITAZIONI DI TIPO CIVILE
11						Immobile Soppresso
12	VIA GIUSEPPE DI VITTORIO		3 - S1		9	ABITAZIONI DI TIPO CIVILE
13	VIA GIUSEPPE DI VITTORIO	14	3-4 - S1			ABITAZIONI DI TIPO CIVILE
14						Immobile Soppresso
15	VIA GIUSEPPE DI VITTORIO		3 - S1		12	ABITAZIONI DI TIPO CIVILE
16	VIA GIUSEPPE DI VITTORIO	14	S1 - T			LABORATORI PER ARTI E MESTIERI
17	VIA GIUSEPPE DI VITTORIO	14	S1			MAGAZZINI E LOCALI DI DEPOSITO
18	VIA GIUSEPPE DI VITTORIO		T		A00	NEGOZI E BOTTEGHE
19						Immobile Soppresso
20	VIA GIUSEPPE DI VITTORIO		2 - S1			ABITAZIONI DI TIPO CIVILE
21	VIA GIUSEPPE DI VITTORIO		2 - S1			ABITAZIONI DI TIPO CIVILE
22	VIA GIUSEPPE DI VITTORIO		1 - S1			ABITAZIONI DI TIPO CIVILE
23						Immobile Soppresso
24	VIA GIUSEPPE DI VITTORIO		T			NEGOZI E BOTTEGHE
25	VIA GIUSEPPE DI VITTORIO		T			NEGOZI E BOTTEGHE
26						Immobile Soppresso
27	VIA GIUSEPPE DI VITTORIO		T			NEGOZI E BOTTEGHE
28	VIA GIUSEPPE DI VITTORIO		1 - S1		1	ABITAZIONI DI TIPO CIVILE
29	VIA GIUSEPPE DI VITTORIO		S1		1	MAGAZZINI E LOCALI DI DEPOSITO
30	VIA GIUSEPPE DI VITTORIO	14	2-S1			ABITAZIONI DI TIPO CIVILE
31	VIA GIUSEPPE DI VITTORIO	14	S1			STALLE, SCUDERIE, RIMESSE E AUTORIMESSE
32	VIA GIUSEPPE DI VITTORIO		3-4			ABITAZIONI DI TIPO CIVILE
33	VIA GIUSEPPE DI VITTORIO	14	S1			MAGAZZINI E LOCALI DI DEPOSITO

34	VIA GIUSEPPE DI VITTORIO		T			AREA URBANA
35	VIA GIUSEPPE DI VITTORIO		T			AREA URBANA
36	VIA GIUSEPPE DI VITTORIO		T			UFFICI E STUDI PRIVATI
37	VIA GIUSEPPE DI VITTORIO		T			UFFICI E STUDI PRIVATI

Visura telematica

Fallimenti e
ASTE


Ultima planimetria in atti
Data: 13/02/2023 - n. 197867 - Richiedente: RGNSLD55M18L103D
Totale schede: 1 - Formato di acquisizione: A3(297x420) - Formato stampa richiesto: A4(210x297)

Agenzia del Territorio
CATASTO FABBRICATI
Ufficio provinciale di
Teramo

Dichiarazione protocollo n. TE0090351 del 15/09/2006
Planimetria di u.i.u. in Comune di Roseto Degli Abruzzi
Via Di Vittorio civ.

Identificativi Catasta
Sezione:
Foglio: 53
Particella: 149
Subalterno: 37


Scheda 1 Scala 1: 200

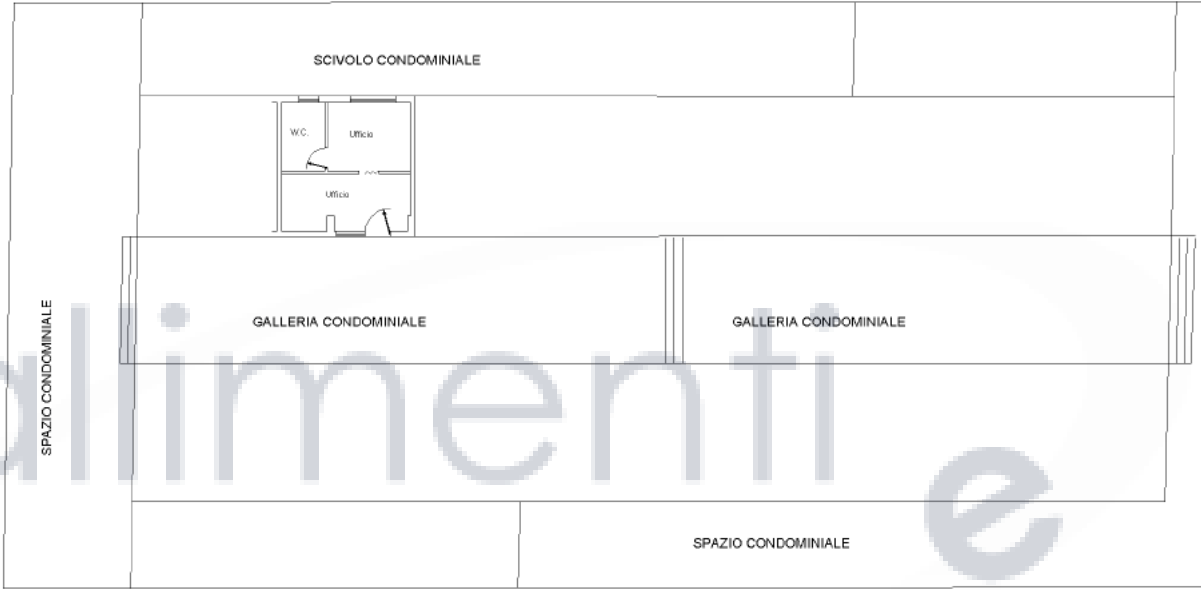

H=2,75 mt



scivolo condominiale

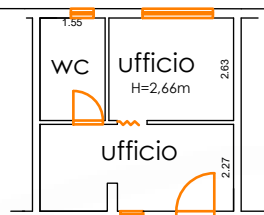

Galleria condominiale

Go

spazio c