

ALLEGATO: C


DOCUMENTAZIONE CATASTALE

Visure catastali, estratto di mappa, elaborato planimetrico,
elenco subalterni e planimetrie

Fallimenti e
ASTE

Teramo, li 09/01/2025

Il Coadiutore Tecnico
Cav. Geom. Reginelli Osvaldo

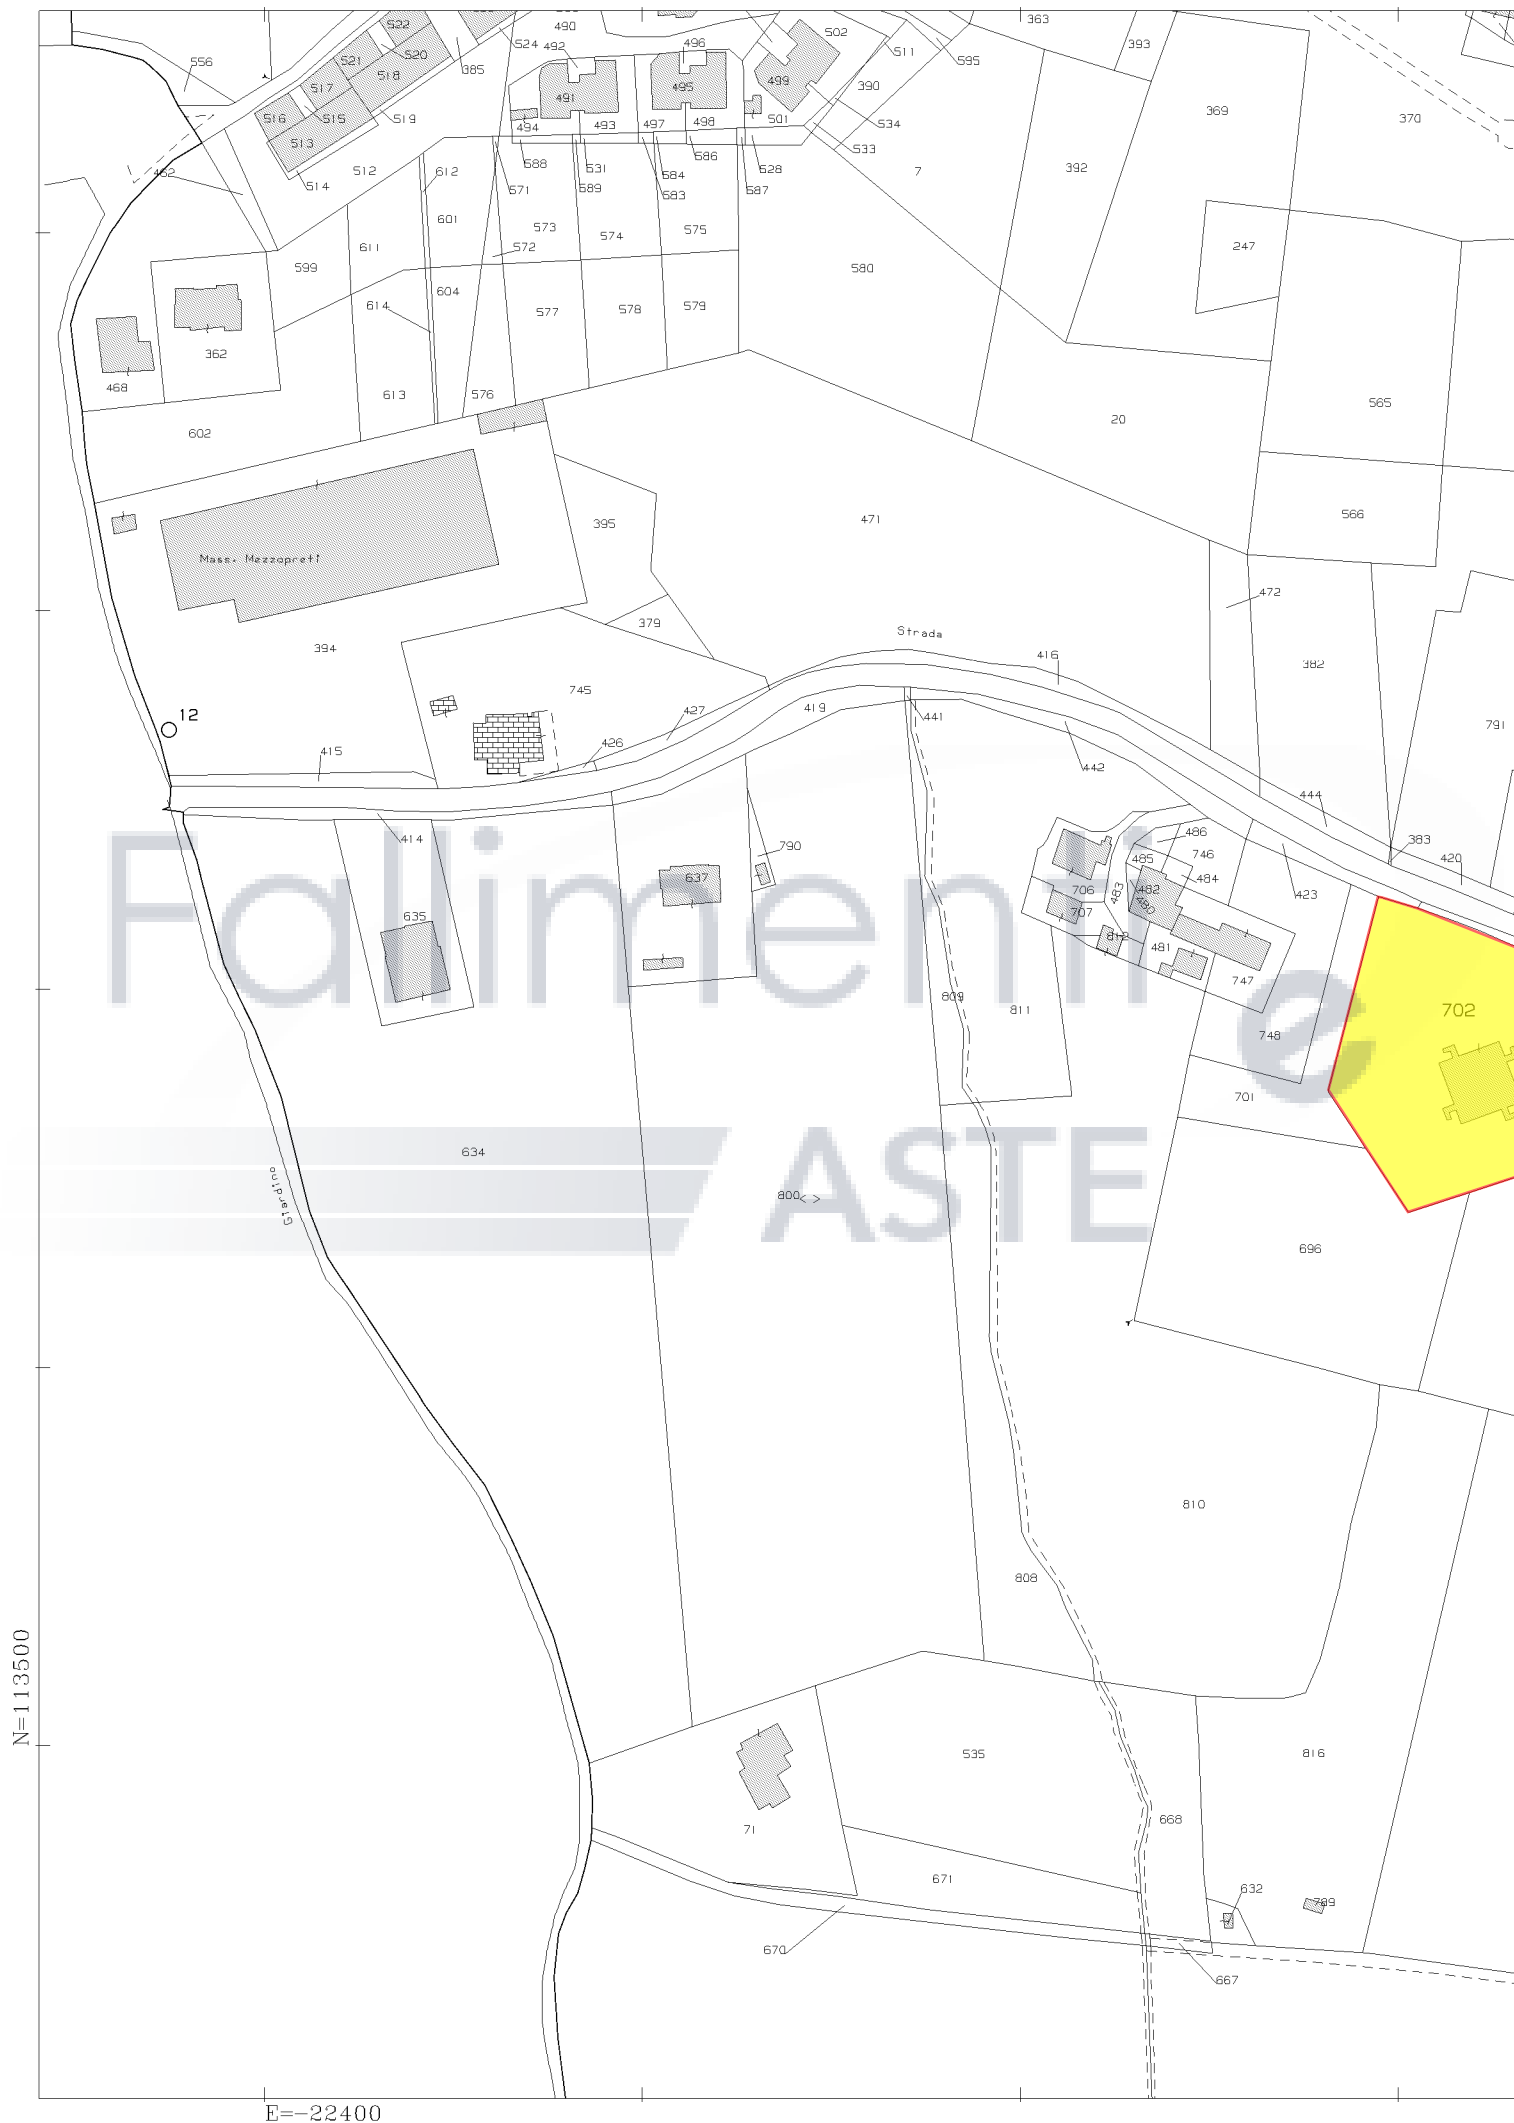

Agenzia del Territorio
CATASTO FABBRICATI
Ufficio Provinciale di
Teramo

Dichiarazione protocollo n. TE0131997 del 08/05/2007

Planimetria di u.i.u. in Comune di Roseto Degli Abruzzi

Via Regia Specula

civ.

Identificativi Catastali:

Sezione:

Foglio: 38

Particella: 702

Subalterno: 4

Compilata da:

Rapagna' Alberto

Iscritto all'albo:

Ingegneri

Prov. Teramo

N. 110


Scheda n. 1

Scala 1:200

Fallimenti e
ASTE

PIANO TERRA

Posto Auto Scoperto

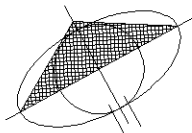

Nord

Ultima planimetria in atti

Data: 17/02/2023 - n. T438020 - Richiedente: RGNSLD55M18L103D

Totale schede: 1 - Formato di acquisizione: A4(210x297) - Formato stampa richiesto: A4(210x297)