


N=99000

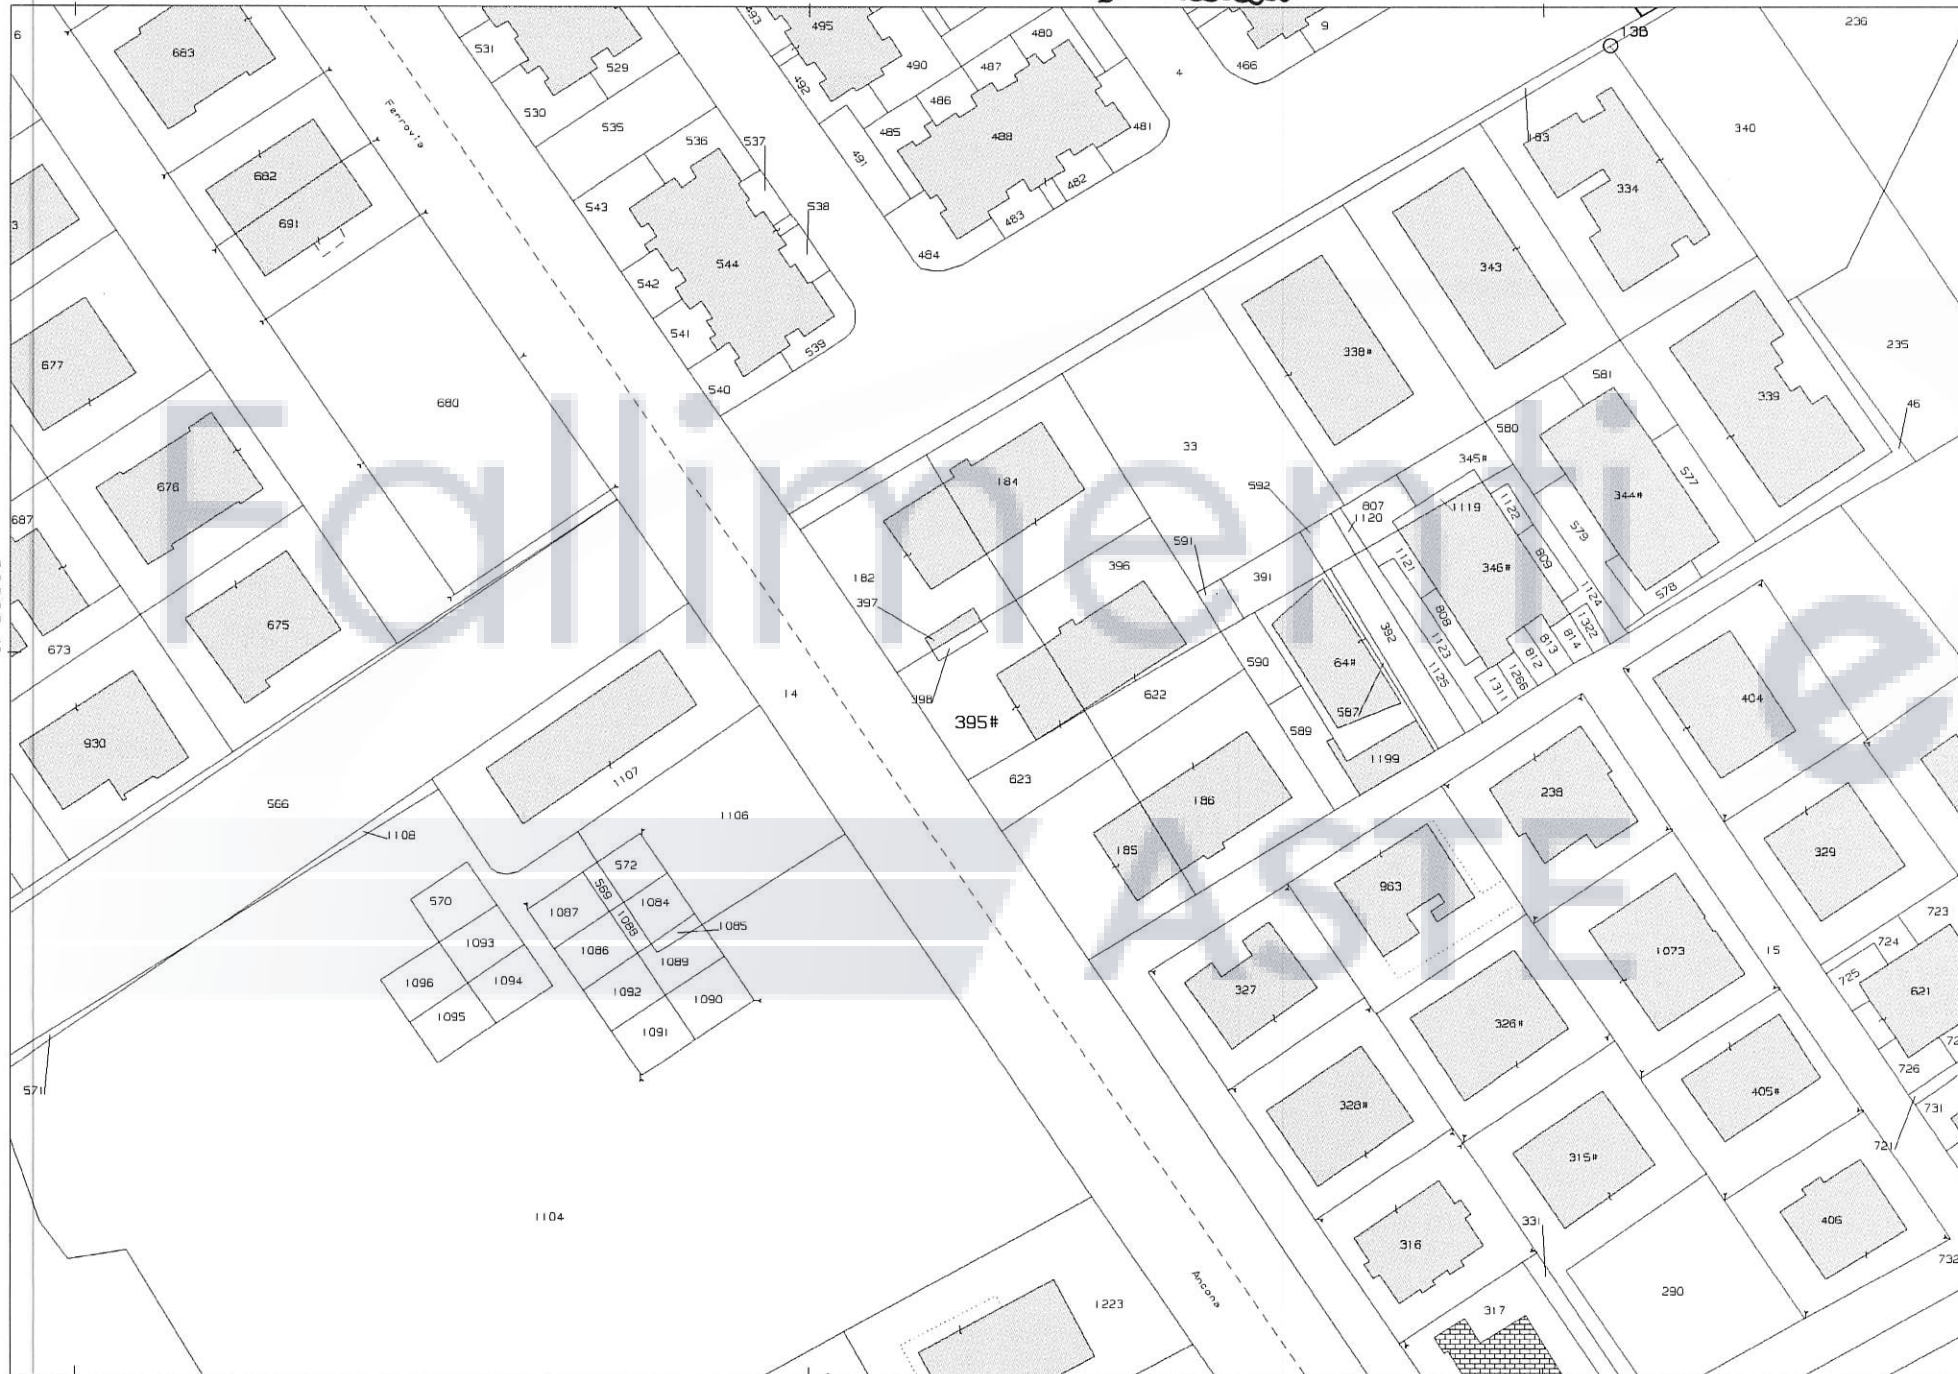

E=-11100

1 Particella: 395

Scala originale: 1:1000
 Dimensione cornice: 267.000 x 189.000 m. Protocollo pratica T112236/2026
 Comune: (TE) SILVI
 Foglio: 17 All: B

MODULARIO
F. - Cat. S. T. - 315



MINISTERO DELLE FINANZE

DIREZIONE GENERALE DEL CATASTO E DEI SERVIZI TECNICI ERARIALI

NUOVO CATASTO EDILIZIO URBANO

(R. DECRETO-LEGGE 13 APRILE 1939, N. 635)

Mod. B (Nuovo Catasto Edilizio Urbano)

Lire
15

Planimetria dell'immobile situato nel Comune di SILVI Via DANTE ALIGHIERI


Ditta ~~Industria Silviense~~, NATA A Silvi

Allegata alla dichiarazione presentata all'Ufficio Tecnico Erariale di TERAMO

PALAZZINA N° 2
PIANO SECONDO
INTERNO N° 6

h = m. 3,00


FOGLIO	NUMERO
17	3957

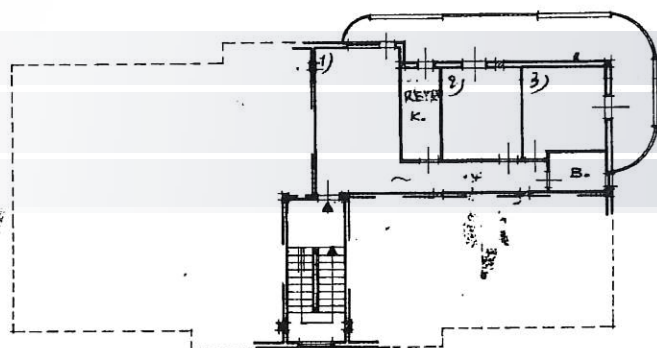

PIANTA CONTINUA

CANTINA N° 6

h = m. 2,20

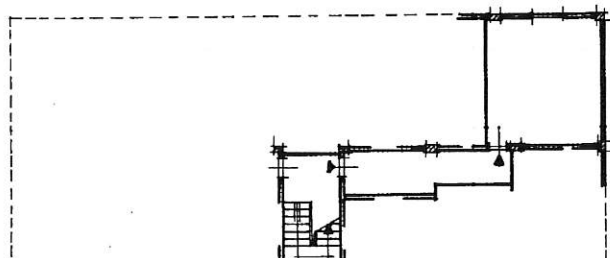

ORIENTAMENTO

comune di SILVI(1741) - < Foglio 17 - Particella 395 - Subalterno 7 >