



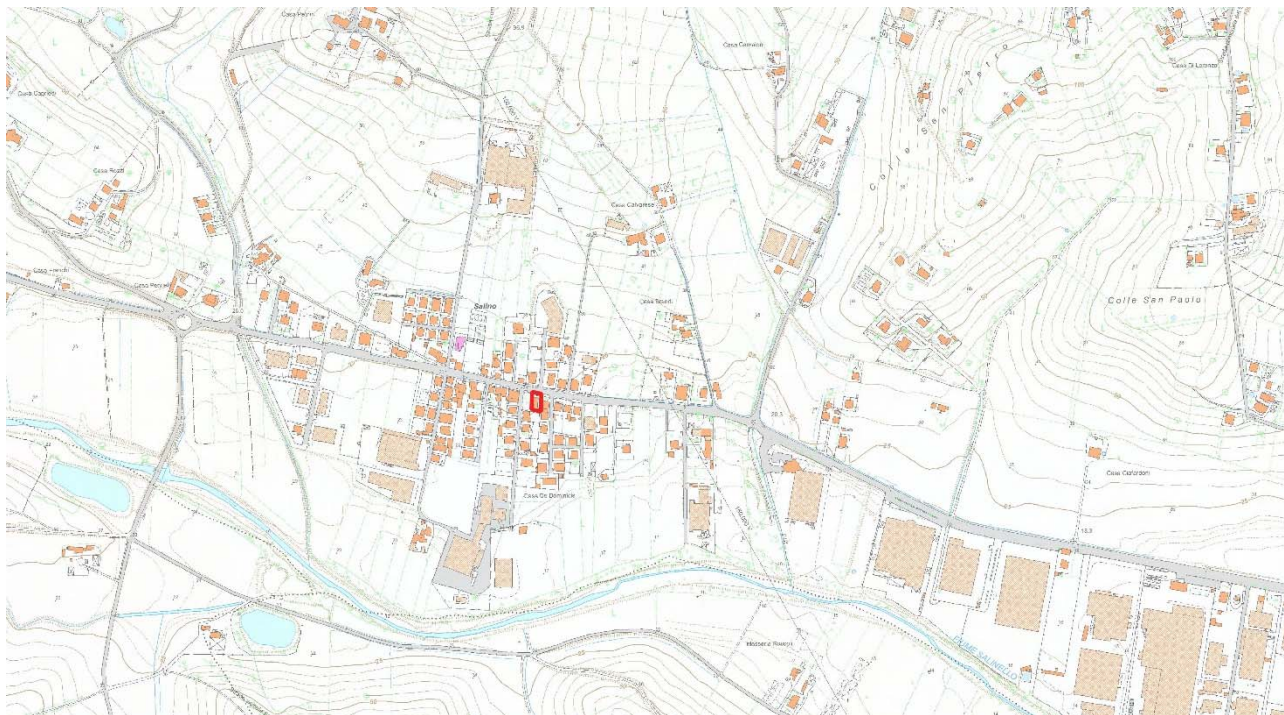


ESTRATTO C.T.R. (anno 2007) – Fuori scala grafica



VISTA AEREA – Fuori scala grafica

ELABORATO PLANIMETRICO		Agenzia del Territorio CATASTO FABBRICATI Ufficio Provinciale di Teramo	
Compilato da: Tulini Rino			
Iscritto all'albo: Geometri			
Prov. Teramo		N. 873	
Comune di Tortoreto		Protocollo n. TE0282029 del 24/12/2010	
Sezione: Foglio: 31 Particella: 114		Tipo Mappale n. 150479 del 02/03/2000	
Dimostrazione grafica dei subalterni		Scala 1 : 500	

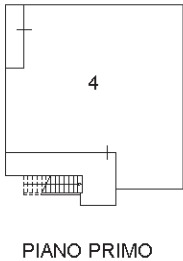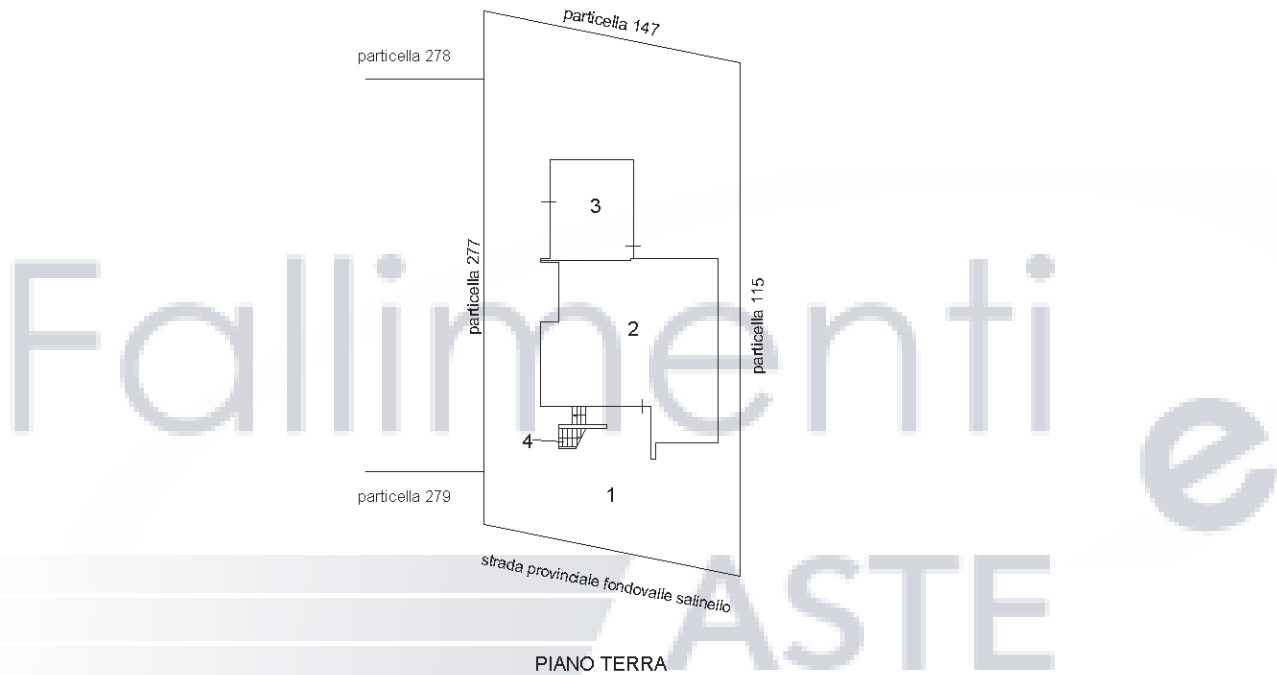

Ultima planimetria in atti

Agenzia del Territorio
CATASTO FABBRICATI
Ufficio Provinciale di
Teramo

Dichiarazione protocollo n. TE0282029 del 24/12/2010

Planimetria di u.i.u. in Comune di Tortoreto

Via Fondovalle Salinello

civ. 19

Identificativi Catastali:

Sezione:

Foglio: 31

Particella: 114

Subalterno: 2

Compilata da:

Tulini Rino

Iscritto all'albo:


Geometri

Prov. Teramo

N. 873

Scheda n. 1

Scala 1:200

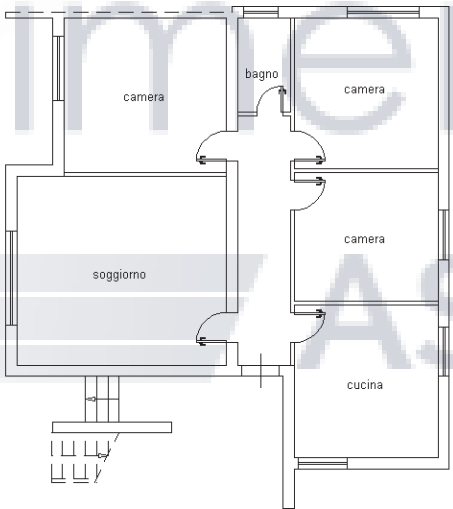

PIANO TERRA
(H=m.3.10)



Ultima planimetria in atti

Data: 12/09/2025 - n. T116618 - Richiedente: PRCSRG72A27L103K

Totale schede: 1 - Formato di acquisizione: A4(210x297) - Formato stampa richiesto: A4(210x297)

Agenzia del Territorio
CATASTO FABBRICATI
Ufficio Provinciale di
Teramo

Dichiarazione protocollo n. TE0282029 del 24/12/2010

Planimetria di u.i.u. in Comune di Tortoreto

Via Fondovalle Salinello

civ. 19

Identificativi Catastali:

Sezione:

Foglio: 31

Particella: 114

Subalterno: 3

Compilata da:

Tulini Rino


Iscritto all'albo:
Geometri

Prov. Teramo

N. 873

Scheda n. 1

Scala 1:200

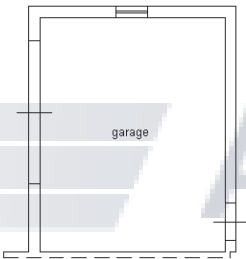

PIANO TERRA
(H=m.2.95)



Ultima planimetria in atti

Data: 12/09/2025 - n. T116619 - Richiedente: PRCSRG72A27L103K

Totale schede: 1 - Formato di acquisizione: A4(210x297) - Formato stampa richiesto: A4(210x297)



N=1:25800

F=28600