


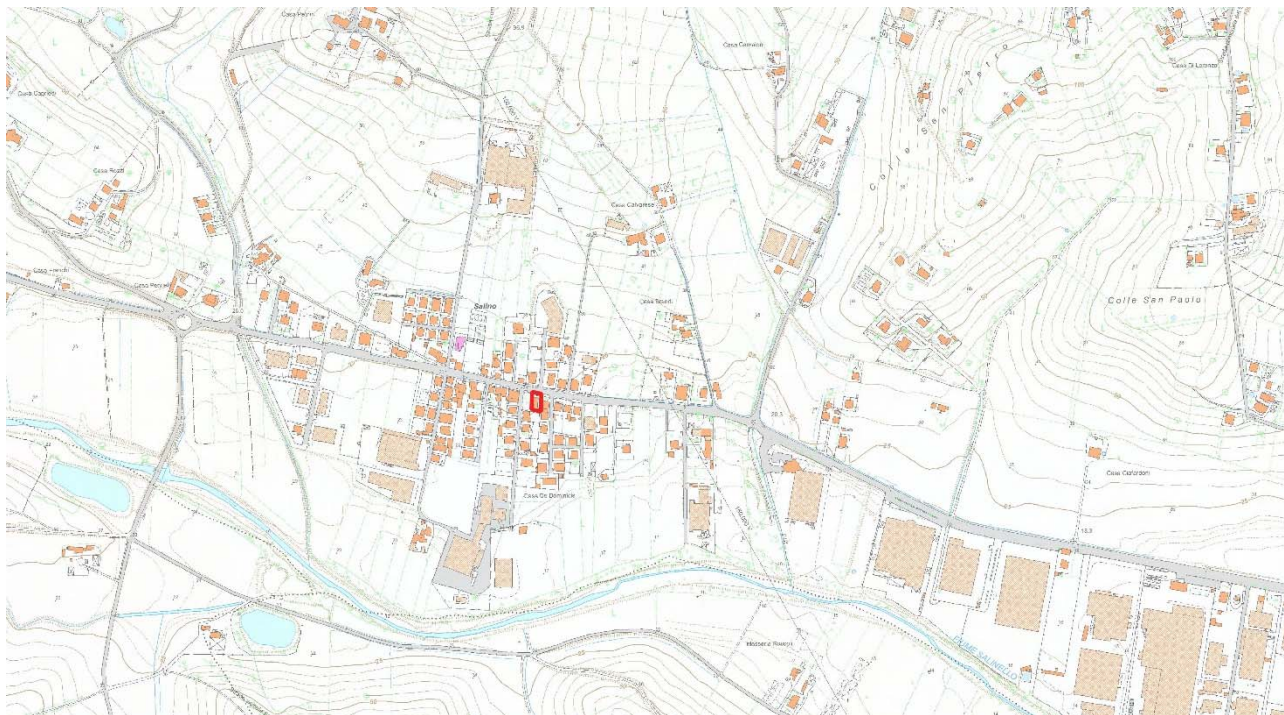

ESTRATTO C.T.R. (anno 2007) – Fuori scala grafica





VISTA AEREA – Fuori scala grafica

ELABORATO PLANIMETRICO	
Compilato da: Tulini Rino	
Iscritto all'albo: Geometri	
Prov. Teramo	N. 873

Agenzia del Territorio
CATASTO FABBRICATI
 Ufficio Provinciale di
 Teramo

Comune di Tortoreto	Protocollo n. TE0282029 del 24/12/2010
Sezione: Foglio: 31 Particella: 114	Tipo Mappale n. 150479 del 02/03/2000
Dimostrazione grafica dei subalterni	
Scala 1 : 500	

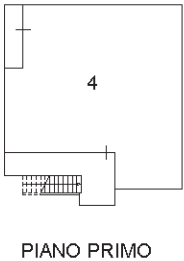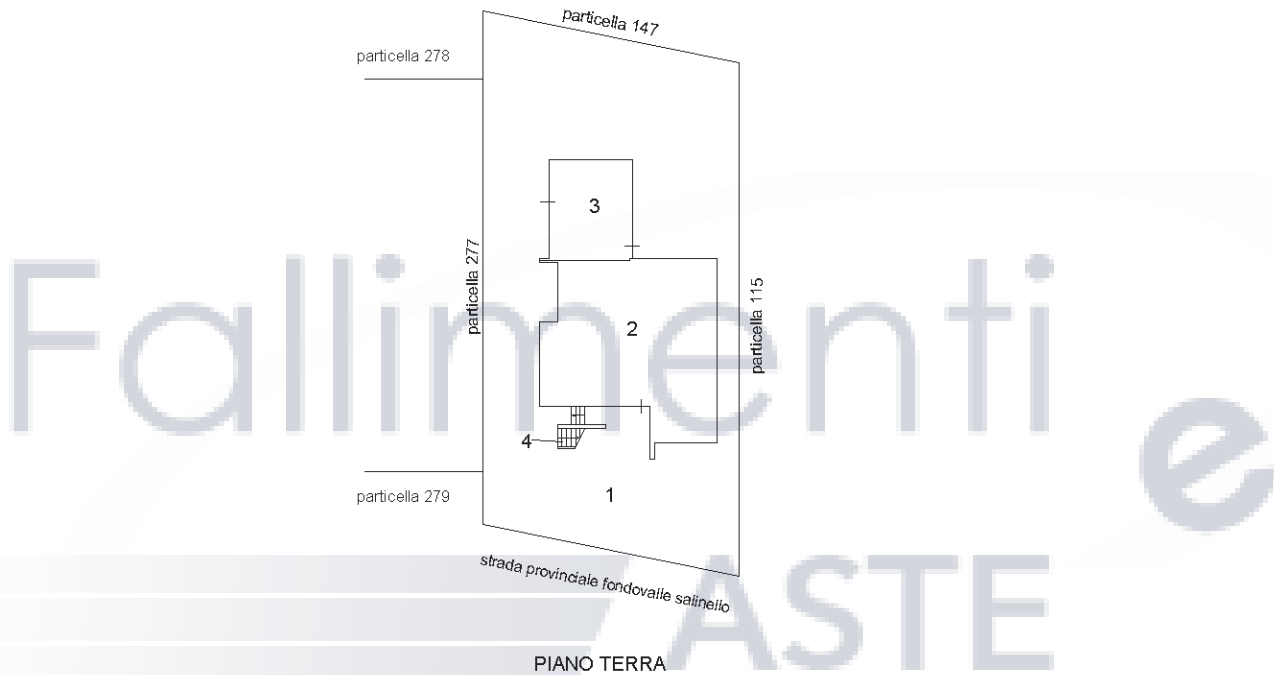

Ultima planimetria in atti

Agenzia del Territorio
CATASTO FABBRICATI
Ufficio Provinciale di
Teramo

Dichiarazione protocollo n. TE0283020 del 28/12/2010

Planimetria di u.i.u. in Comune di Tortoreto

Via Fondovalle Salinello

civ. 19

Identificativi Catastali:

Sezione:

Foglio: 31

Particella: 114

Subalterno: 4

Compilata da:

Tulini Rino

Iscritto all'albo:
Geometri

Prov. Teramo


N. 873

Scheda n. 1

Scala 1:200



PIANO TERRA

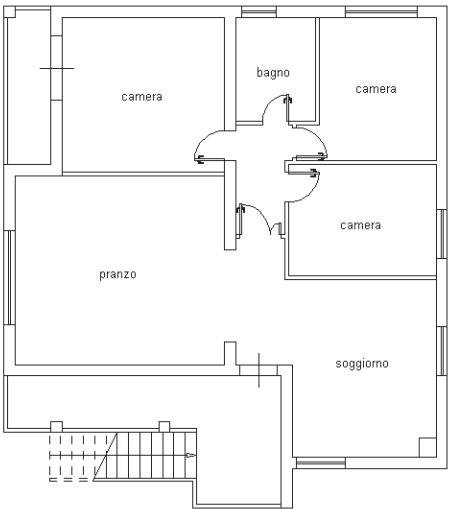

PIANO PRIMO
(H=m.2.80)



Ultima planimetria in atti

