


INQUADRAMENTO TERRITORIALE

SANT'AGIDIO ALLA VIBRATA (TE) VIA CORSO ADRIATICO N. 115




UBICAZIONE DEL BENE


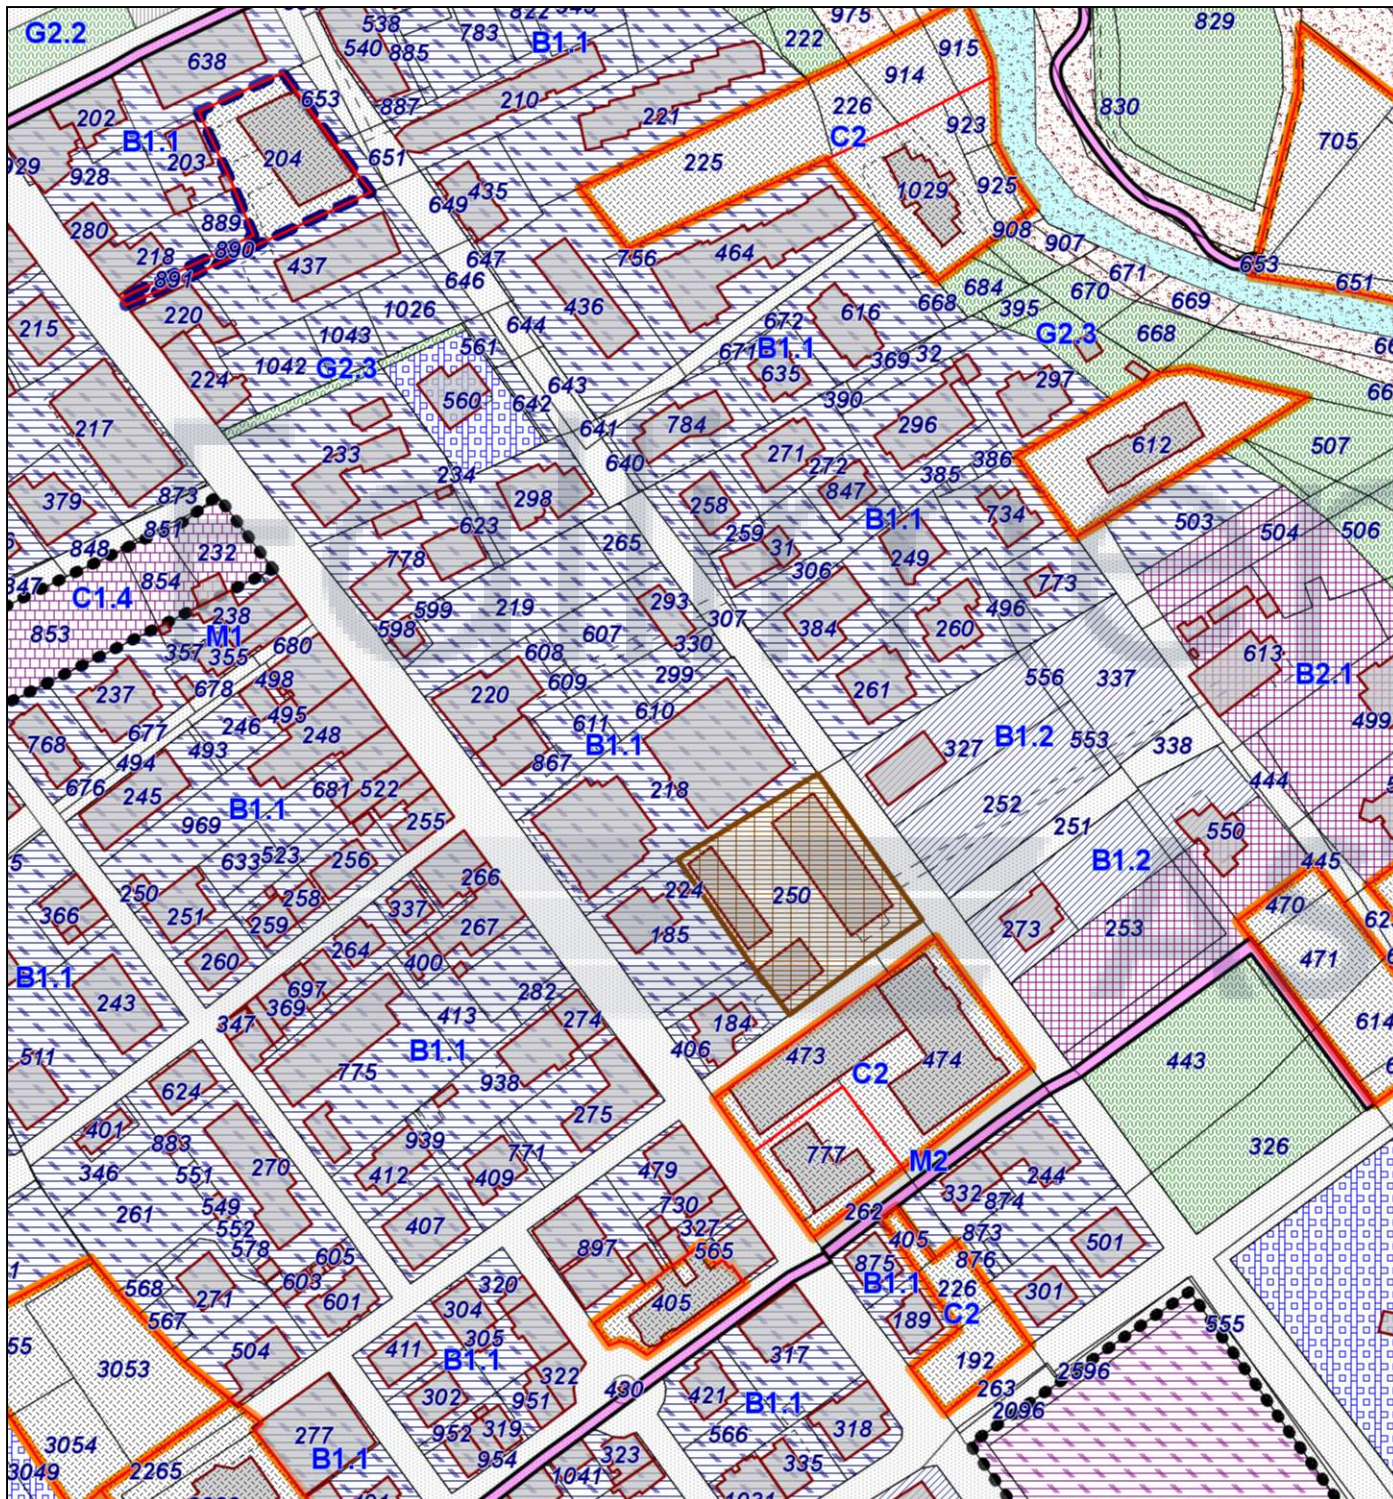


Fallimenti e

All. - Elaborati grafici

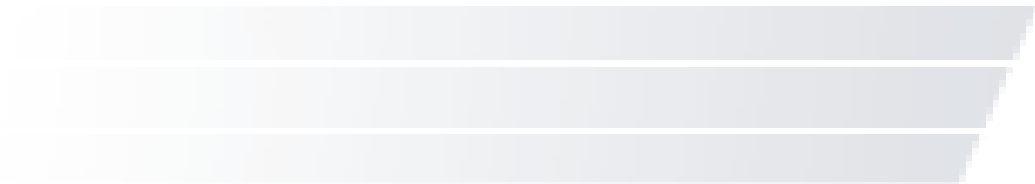


ASTE

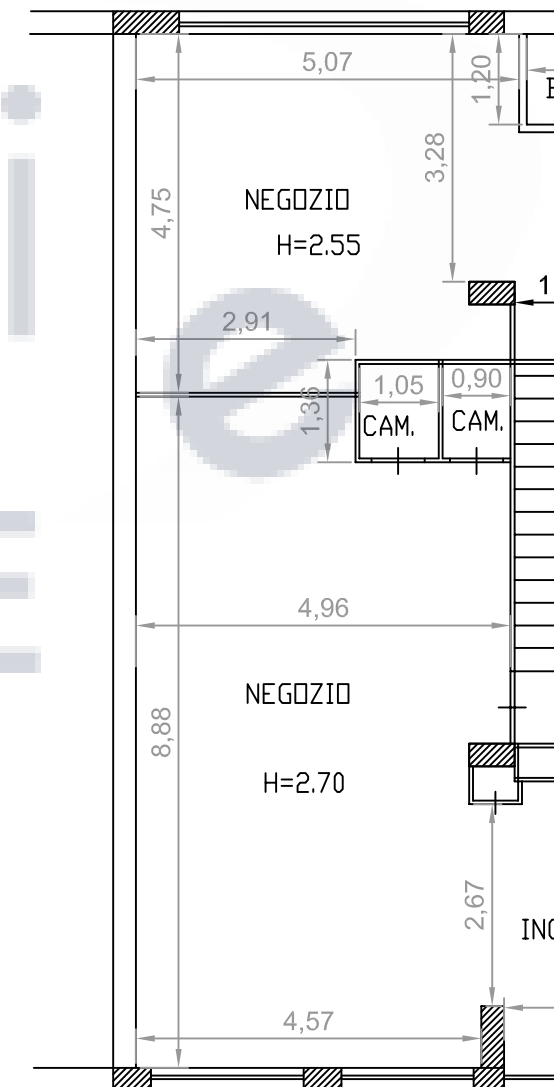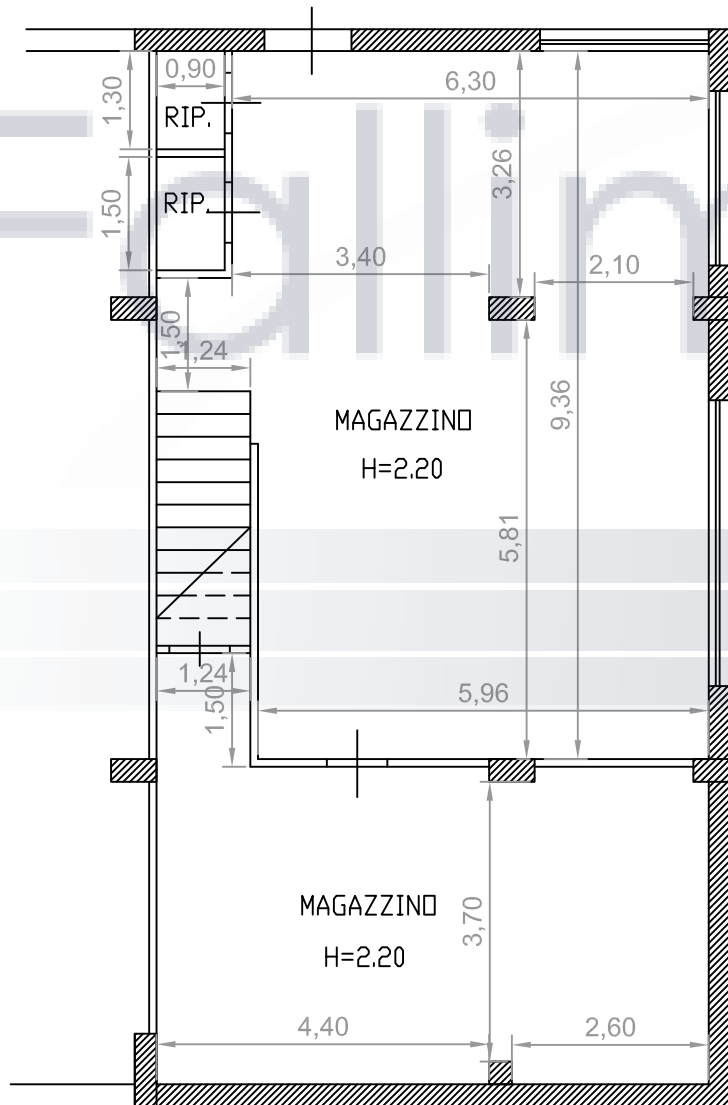

Fallimenti e

All. 1 - Planimetrie e visure catastali

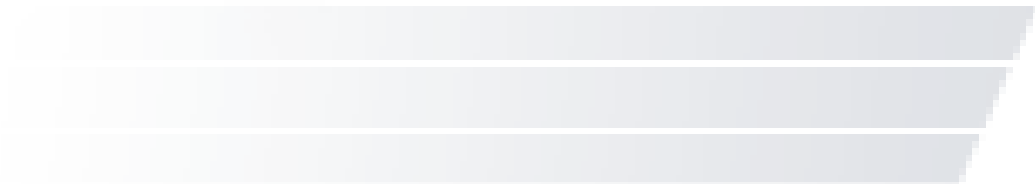

ASTE



N=130200


E=-44500

1 Particella: 185

ELABORATO PLANIMETRICO	
Compilato da: Alfonsi Sara	
Iscritto all'albo: Ingegneri	
Prov. Teramo	N. 1163



Comune di Sant'egidio Alla Vibrata		Protocollo n. TE0026173 del 13/03/2013	
Sezione:	Foglio: 14	Particella: 185	Tipo Mappale n. del
Dimostrazione grafica dei subalterni			Scala 1 : 500

Agenzia del Territorio
CATASTO FABBRICATI
Ufficio Provinciale di
Teramo

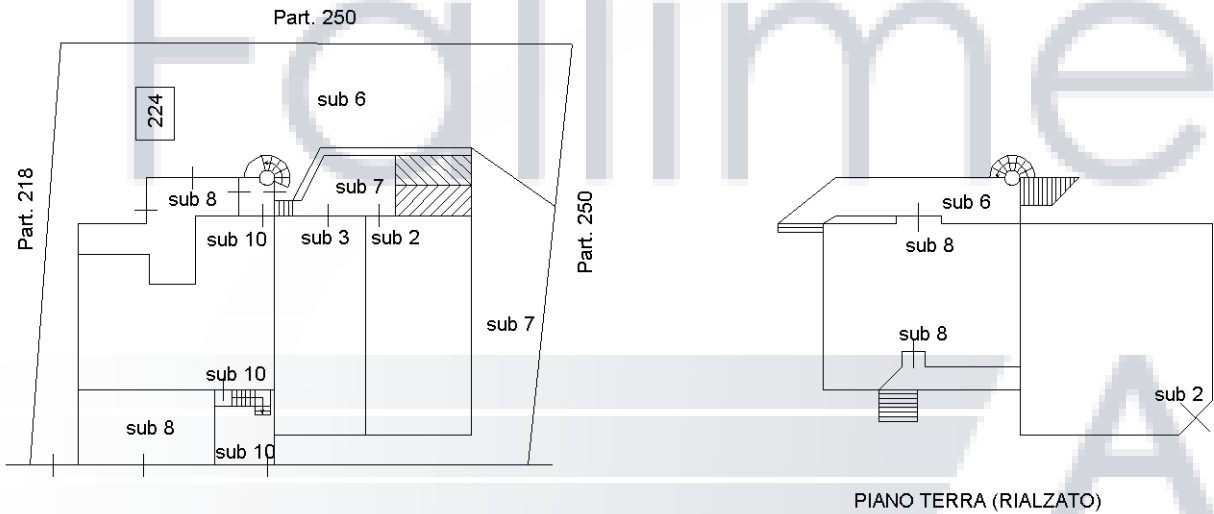

S. P. 259 - CORSO ADRIATICO



PIANO PRIMO SEMINTERRATO

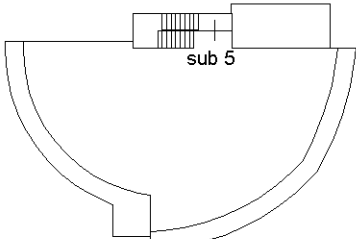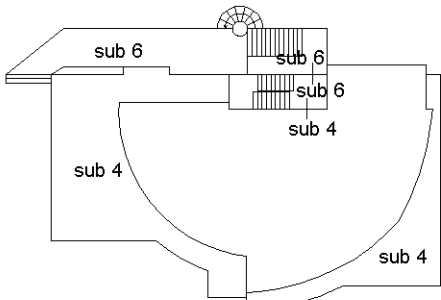



Planimetria di u.i.u. in Comune di **S.Egidio alla V.ta** via **C.so Adriatico**


civ. **115**

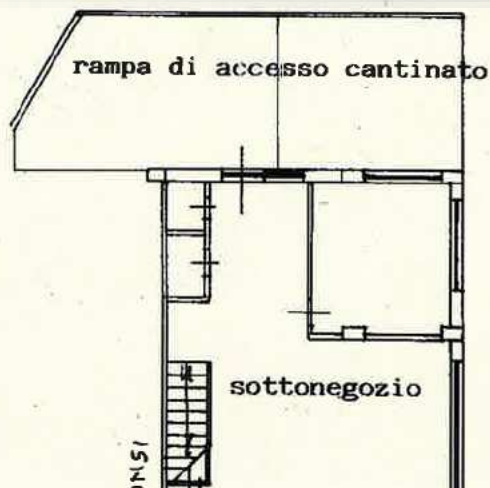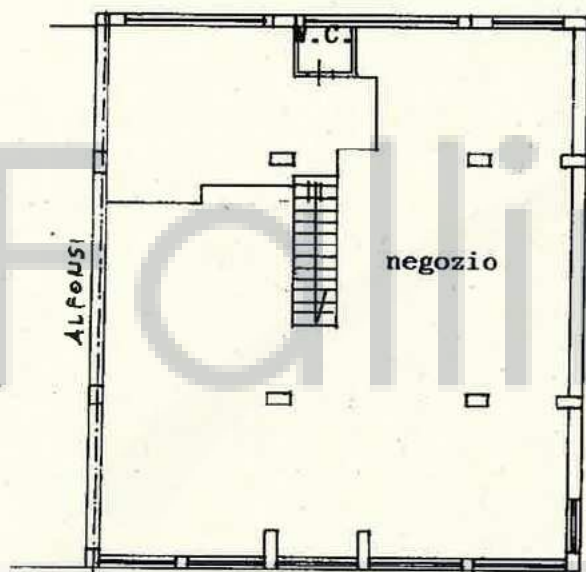

PIANO CANTINATO H = 2.20

Fallimenti e

All. - Inquadramento territoriale

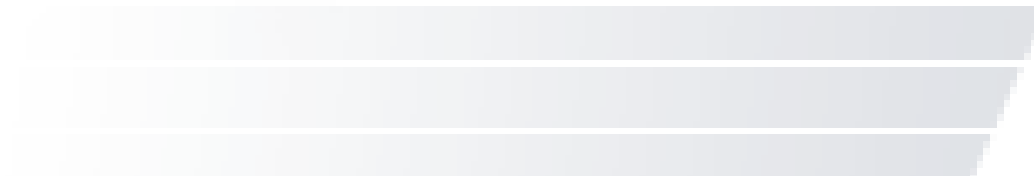

ASTE