

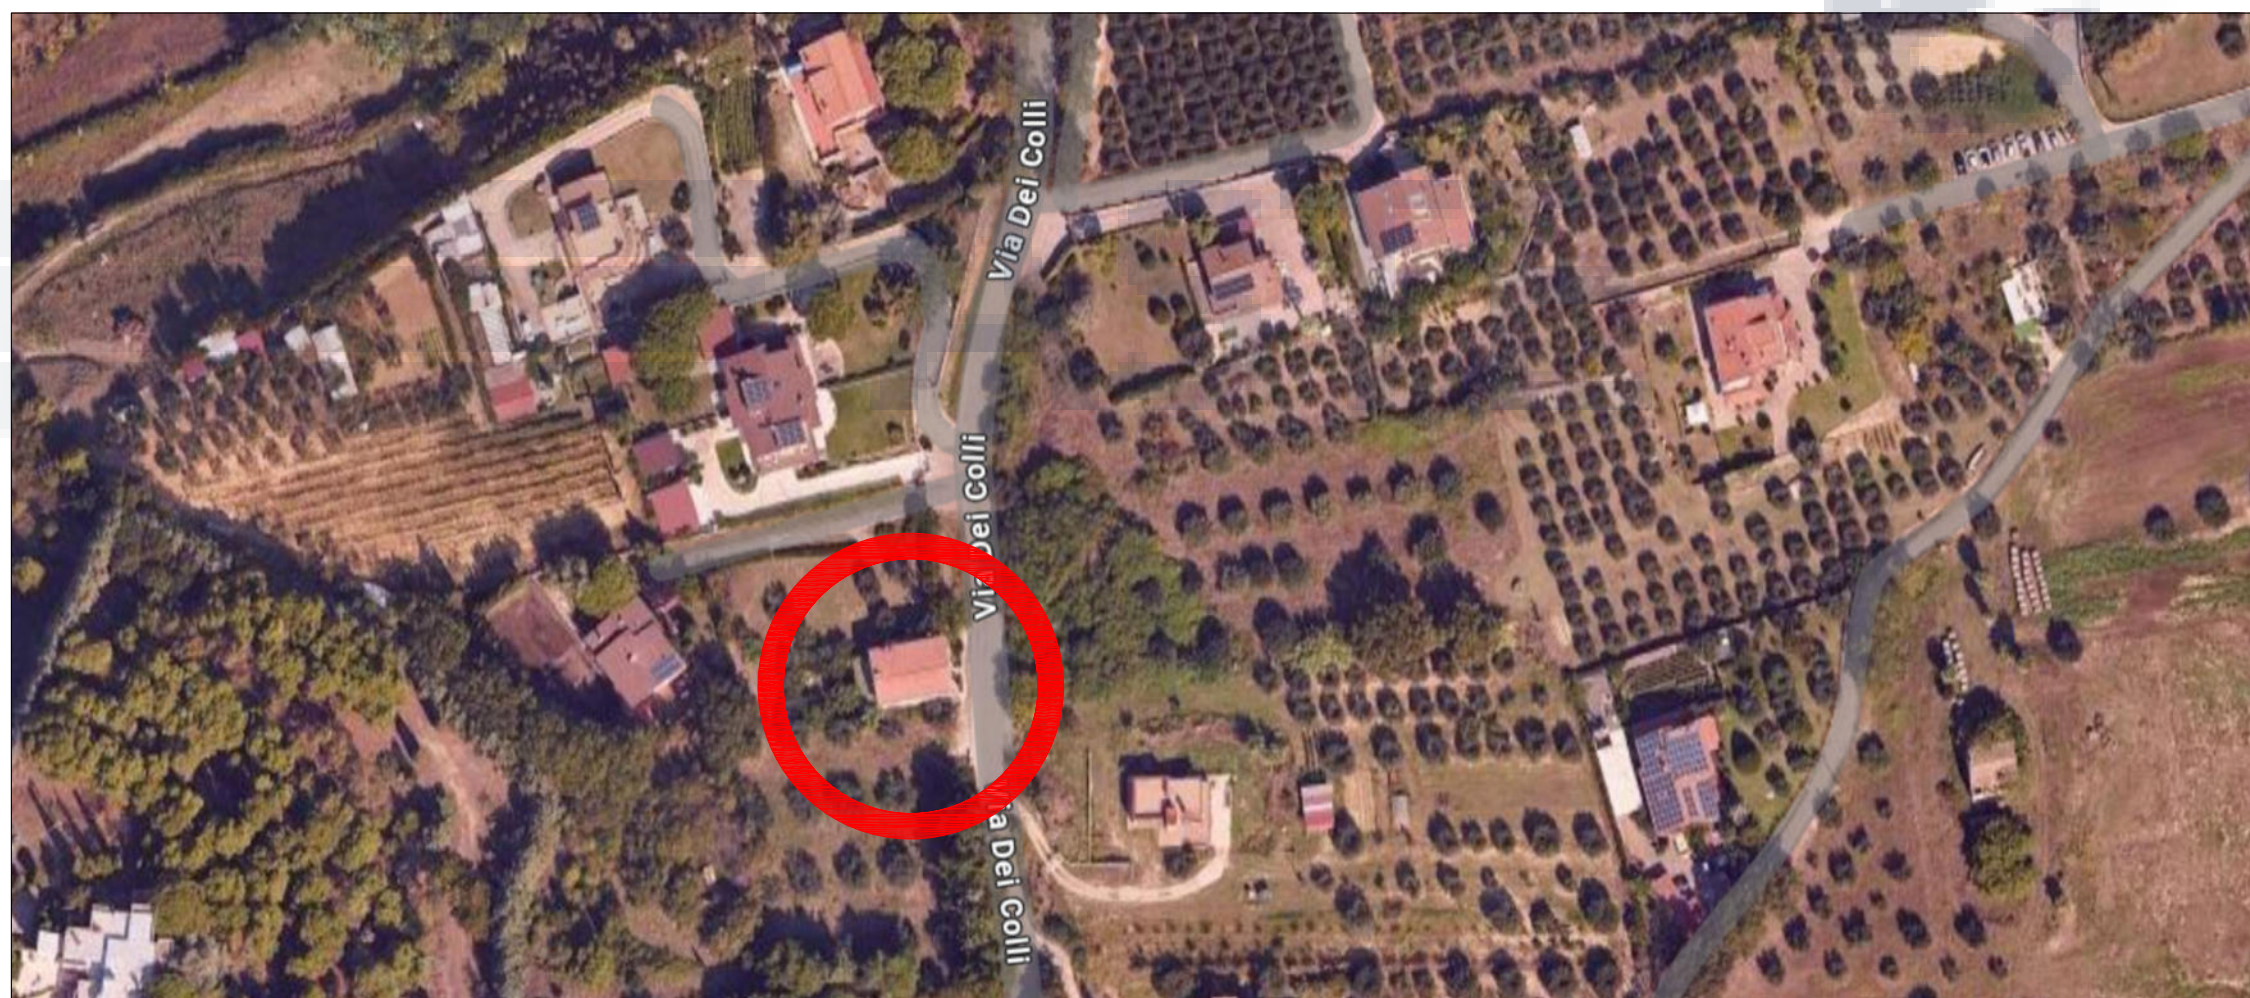


**VISTA SATELLITARE
COMUNE DI
MARTINSICURO (TE)
Via dei Colli, 31**

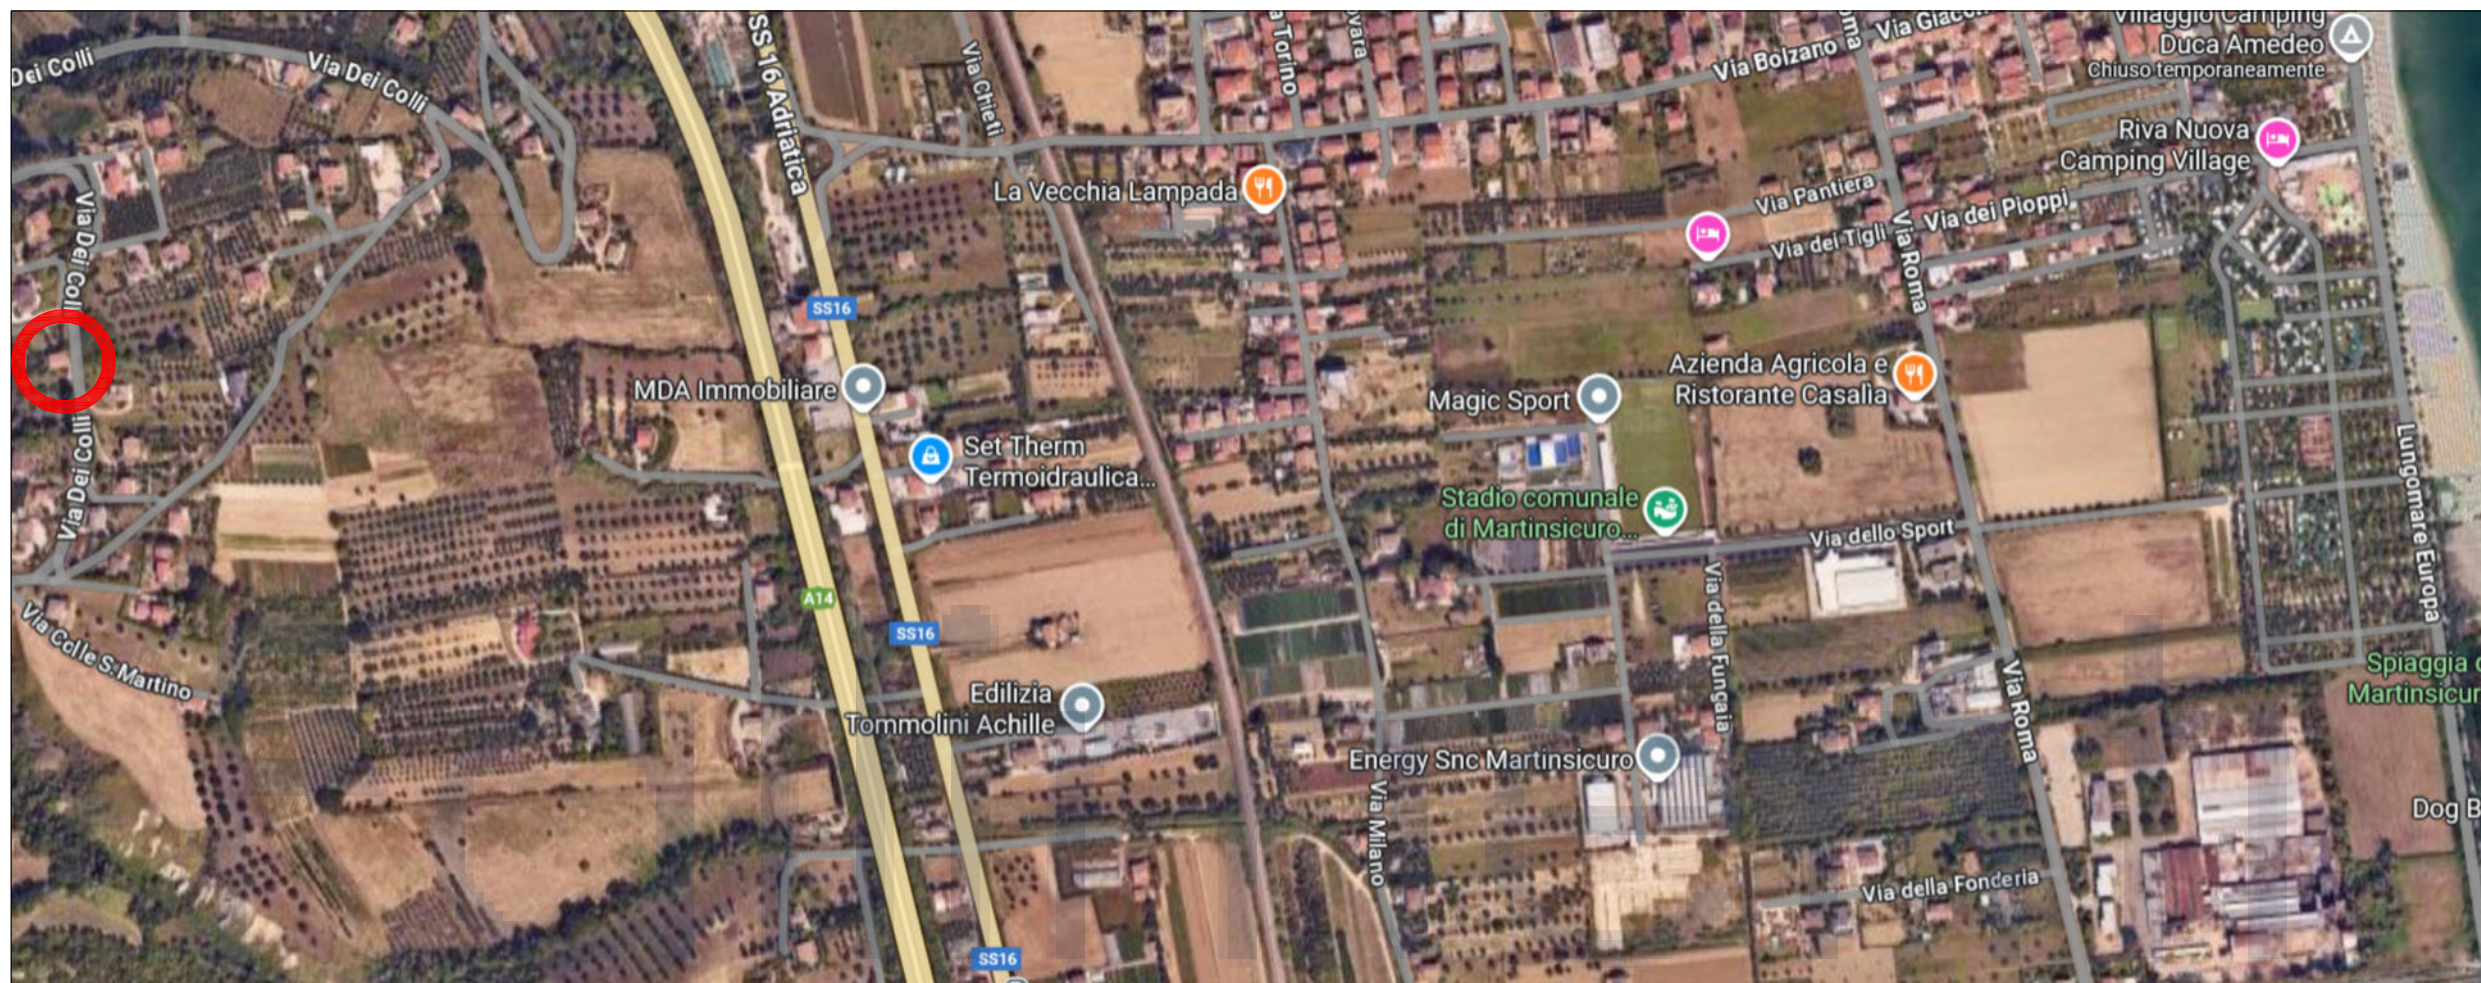

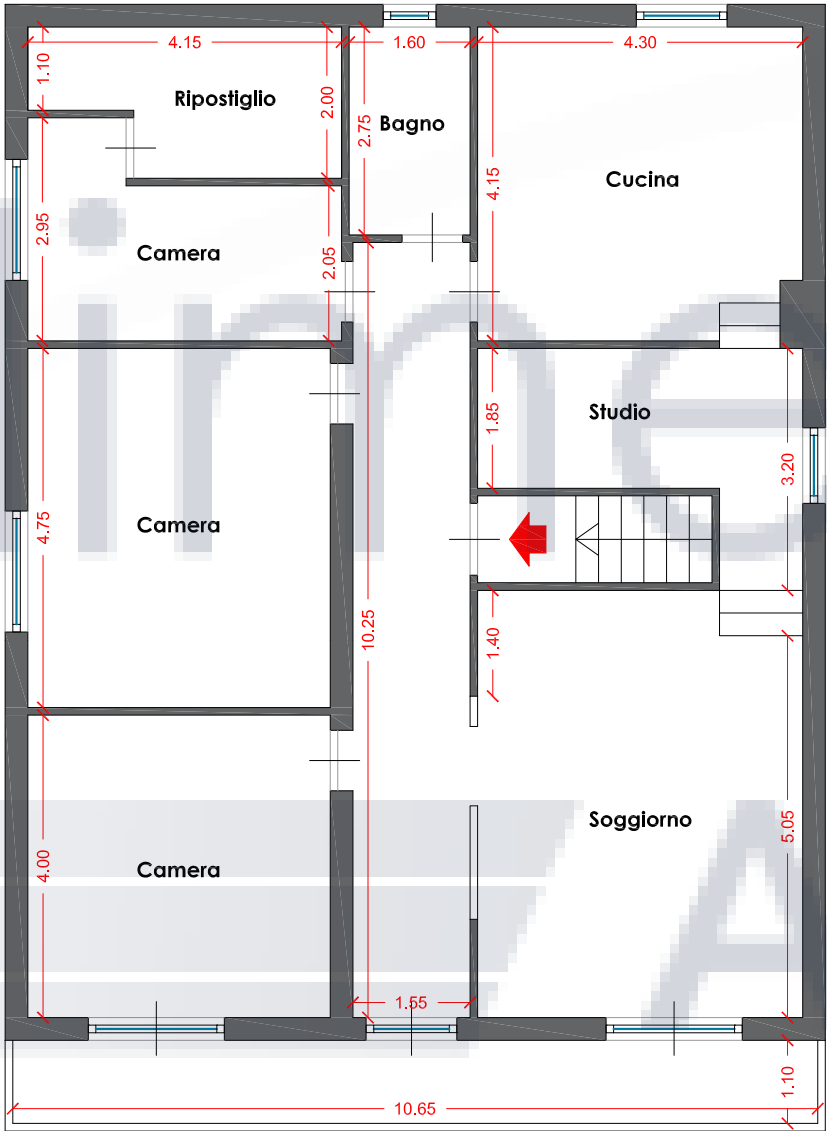

PIANTA PIANO SECONDO
H= 2.75 m

TRIBUNALE DI TERAMO ESECUZIONE IMMOBILIARE - R.G.E. n° 216/2024	
COMUNE di MARTINSICURO (TE)	
Orientamento 	L'Esperto Stimatore (Arch. Barbara Di Marco)
	Barbara DI MARCO N. 866 Sez. A/a Architetto