




MINISTERO DELLE FINANZE
DIREZIONE GENERALE DEL CATASTO E DEI SERVIZI TECNICI ERARIALI
NUOVO CATASTO EDILIZIO URBANO
(R. DECRETO-LEGGE 11 APRILE 1968, N. 66)

Lire
100

Planimetria
Ditta
Allegata alla dichiarazione presentata all'Ufficio Tecnico Erariale di

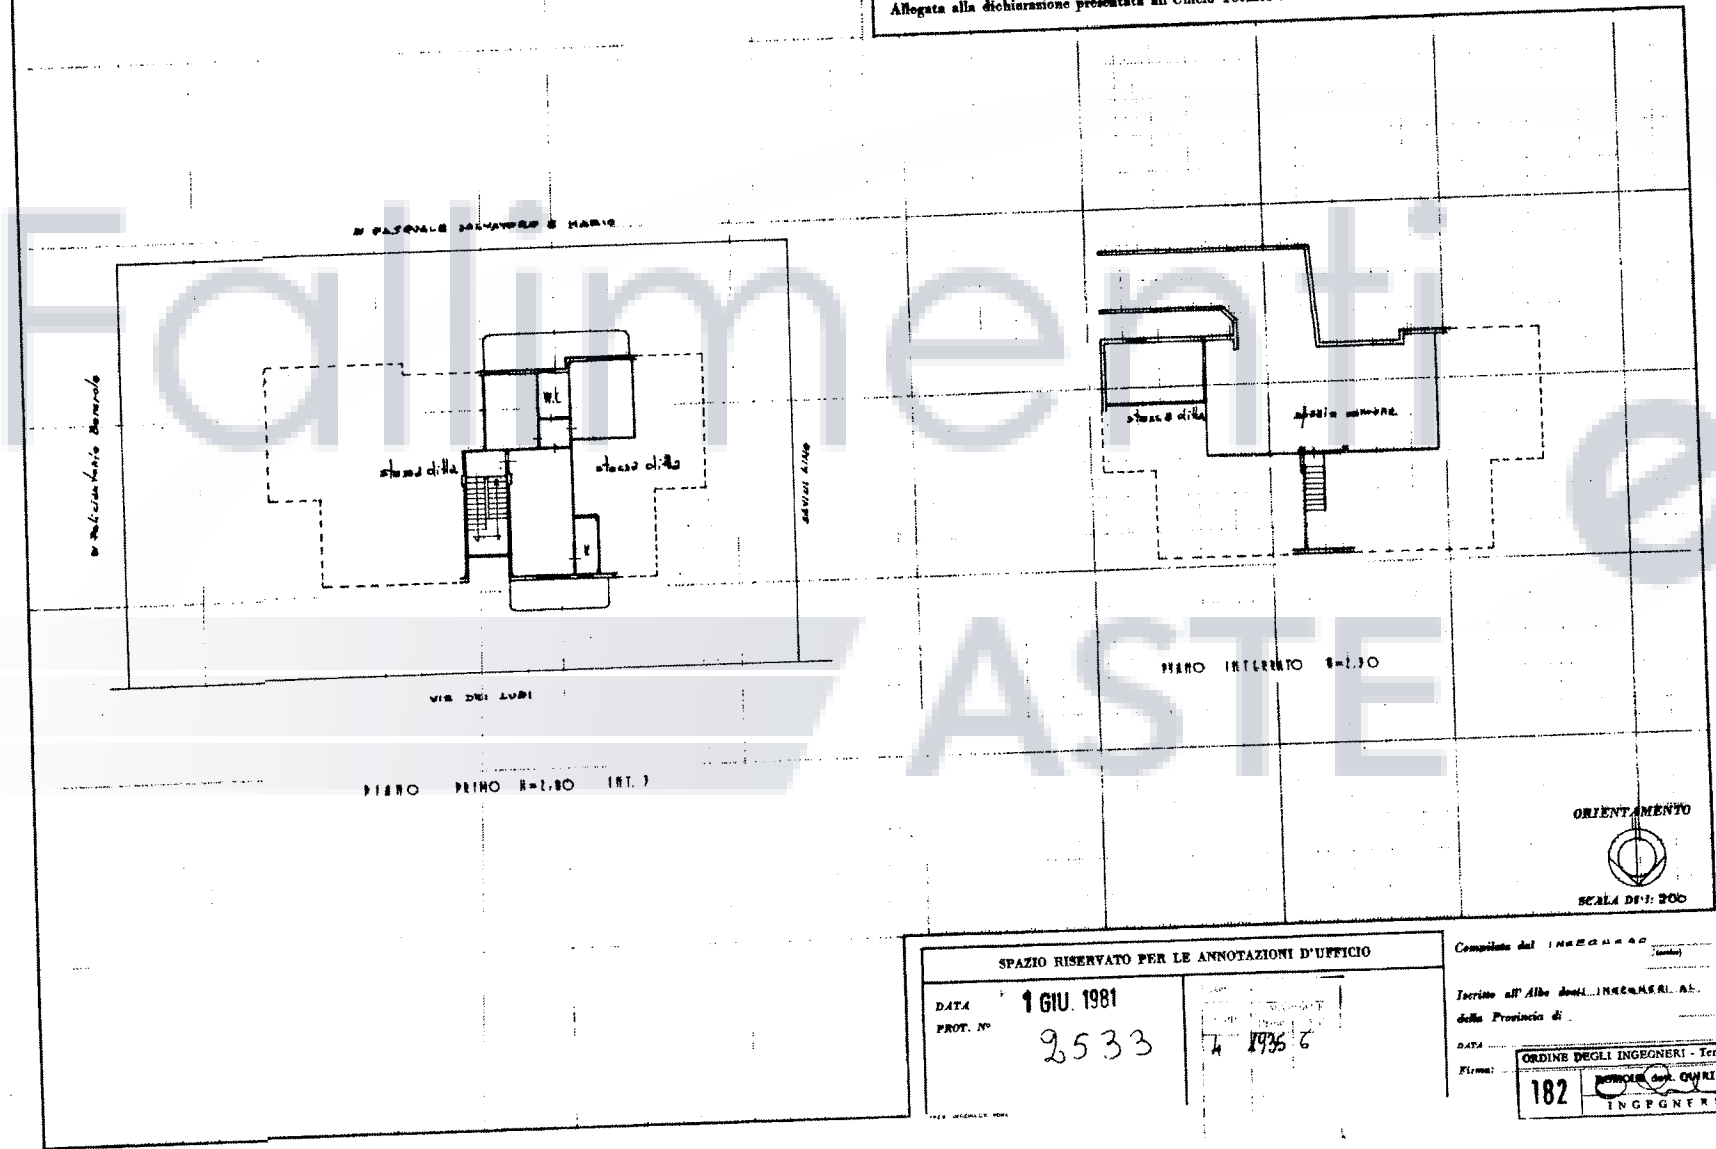

SPAZIO RISERVATO PER LE ANNOTAZIONI D'UFFICIO	
DATA 1 GIU. 1981	PROT. N° 2533
Firma: <i>[Signature]</i>	

Compilata dal INGEGERO	
Iscritto all'Albo degli INGEGNERI AL.	
della Provincia di	
DATA	182
Firma:	INGEGNERE

E--27200

$N=131200$