

Confine Abruzzo-Marche

Abitazione oggetto
di esecuzione



Via Roma, 25

MARTINSICURO

Google Earth



MODULARIO
F. req. rend. 497




MINISTERO DELLE FINANZE
DIPARTIMENTO DEL TERRITORIO
CATASTO EDILIZIO URBANO (RDL 13-4-1939, n. 652)


MOD. **BN** (CEU)

LIRE
500

Planimetria di u.i.u. in Comune di **MARTINSICURO** via **Roma** CIV.....

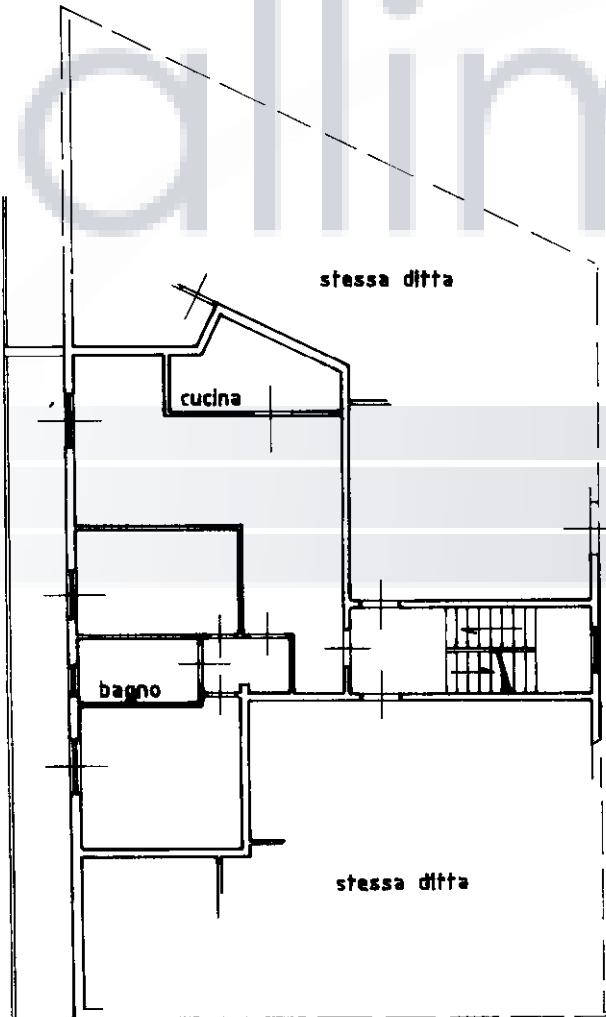




10 metri
Comune di MARTINSICURO(E989) - < Foglio 6 - Particella 2099 - Subalterno 6 >
QUALIFIED ELECTRONIC SIGNATURE CA Serial#: 339110

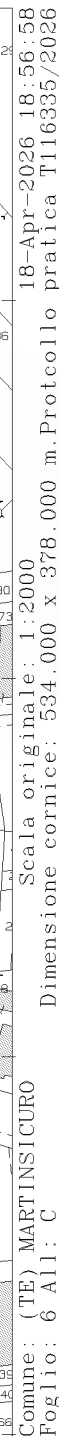

ELABORATO PLANIMETRICO	
Compilato da: Mattioli Andrea	
Iscritto all'albo: Geometri	
Prov. Teramo	N. 1247

Comune di Martinsicuro		Protocollo n. TE0068767 del 02/07/2015	
Sezione:	Foglio: 6	Particella: 2099	Tipo Mappale n. del
Dimostrazione grafica dei subalterni			Scala 1 : 400

Agenzia delle Entrate
CATASTO FABBRICATI
Ufficio Provinciale di
Teramo

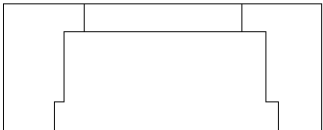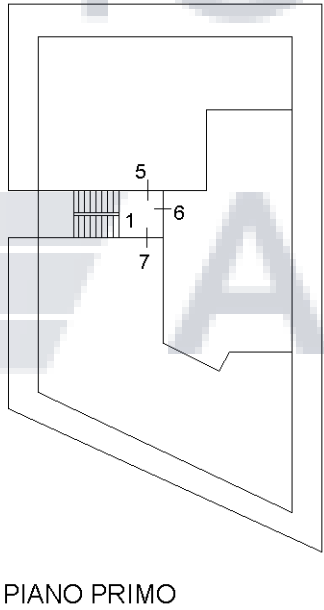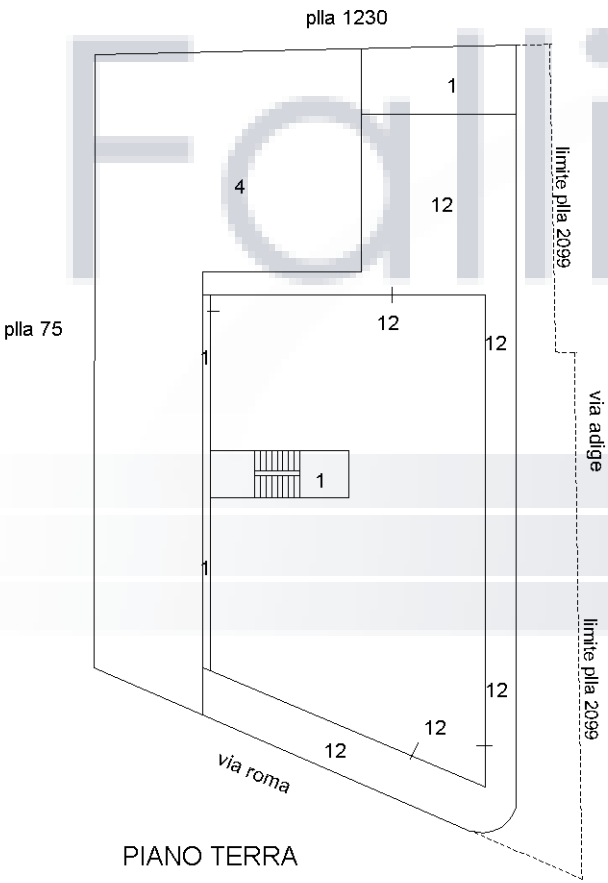

ACCERTAMENTO DELLA PROPRIETA' IMMOBILIARE URBANA ELENCO DEI SUBALTERNI ASSEGNATI

Comune	Sezione	Foglio	Particella	Tipo mappale	del:
MARTINSICURO		6	2099		

Sub	UBICAZIONE via/piazza	n.civ	Piani	Scala	Int	DESCRIZIONE
1	VIA ROMA ANGOLO VIA ADIGE	SNC	T-1 - 2			BCNC A TUTTI I SUB. (SCALA, AREA, INGRESSO E CORTE)
2						SOPPRESSO
4	VIA ROMA ANGOLO VIA ADIGE	SNC	T			BCNC AI SUB 5-6-7-8-9 (CORTE)
5	VIA ROMA ANGOLO VIA ADIGE	SNC	1			ABITAZIONE DI TIPO CIVILE
6	VIA ROMA ANGOLO VIA ADIGE	SNC	1			ABITAZIONE DI TIPO CIVILE
7	VIA ROMA ANGOLO VIA ADIGE	SNC	1			ABITAZIONE DI TIPO CIVILE
8						SOPPRESSO
9	VIA ROMA ANGOLO VIA ADIGE	SNC	2			SOFFITTA
11	VIA ROMA ANGOLO VIA ADIGE	SNC	2			ABITAZIONE DI TIPO CIVILE
12	VIA ROMA	27	T			LABORATORIO PER ARTI E MESTIERI CON CORTE ESTERNA AD USO ESCLUSIVO