

Agenzia del Territorio
CATASTO FABBRICATI
Ufficio provinciale di
Teramo

Dichiarazione protocollo n. TE0059142 del 09/06/2005
Planimetria di u.i.u. in Comune di Sant'egidio Alla Vibrata
Via Pietro Nenni civ.

Identificativi Catastali:
Sezione:
Foglio: 17
Particella: 2107
Subalterno:

Prov. TE


N. 1

Schema Scala 1: 200


Data: 29/07/2025 - n. T48245 - Richiedente: DSBFBA79L11H7691
Totale schede: 1 - Formato di acquisizione: A3(297x420) - Formato stampa richiesto: A4(210x297)




Piano Primo Sottostrada
H=2.40

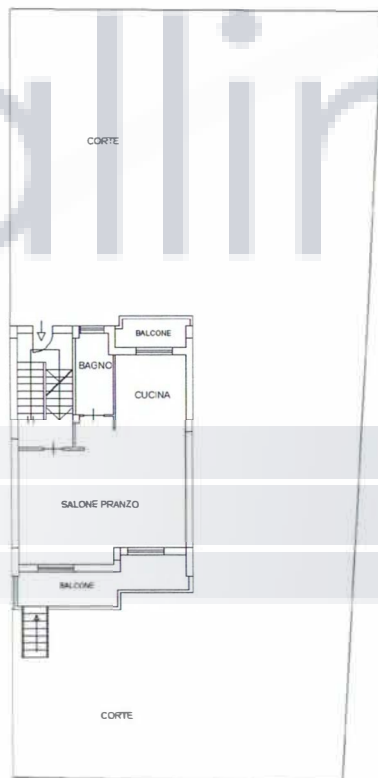

Piano Terra H= 2.70

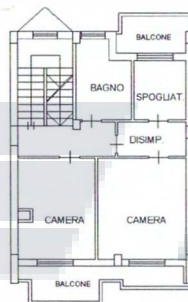

Piano Primo H= 2.70

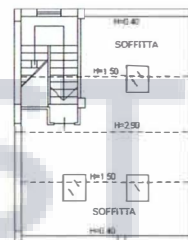

Piano Secondo (Sottotetto)
Hmin. 0.40 - Hmax. 2.90

