


VISTA IGM

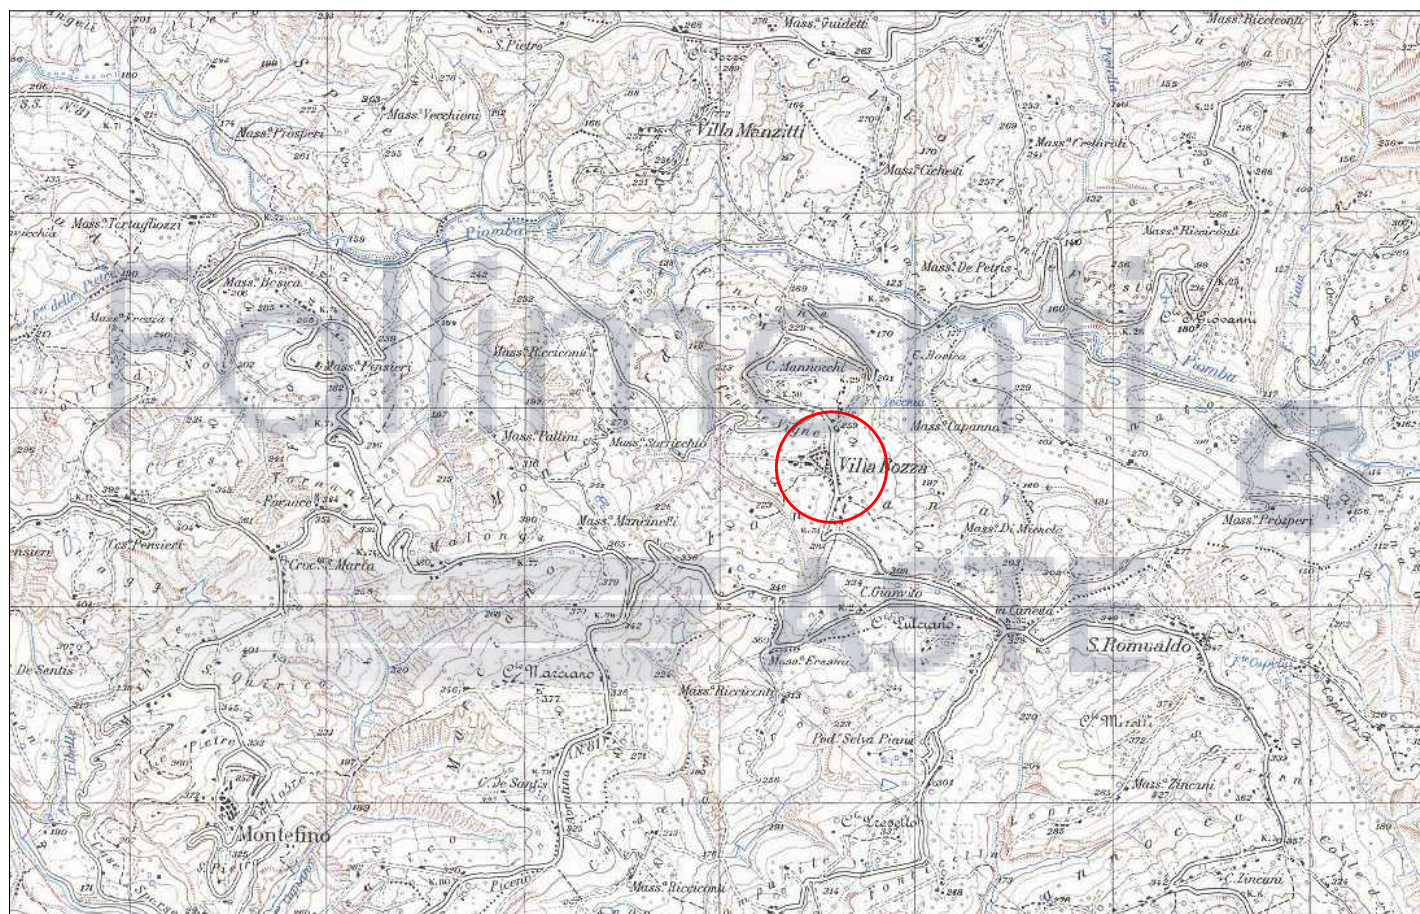

TRIBUNALE DI TERAMO

Esecuzione Immobiliare n.165/2026 R.G.E.

LOTTO Unico

INQUADRAMENTO TERRITORIALE

Il Tecnico

Geom. Francesco Gatti

STRALCIO PLANIMETRIA CATASTALE

Foglio 8 Particella 380



TRIBUNALE DI TERAMO

Esecuzione Immobiliare n.165/2026 R.G.E.


LOTTO Unico

INQUADRAMENTO TERRITORIALE

Il Tecnico

Geom. Francesco Gatti

VISTA ORTOFOTO

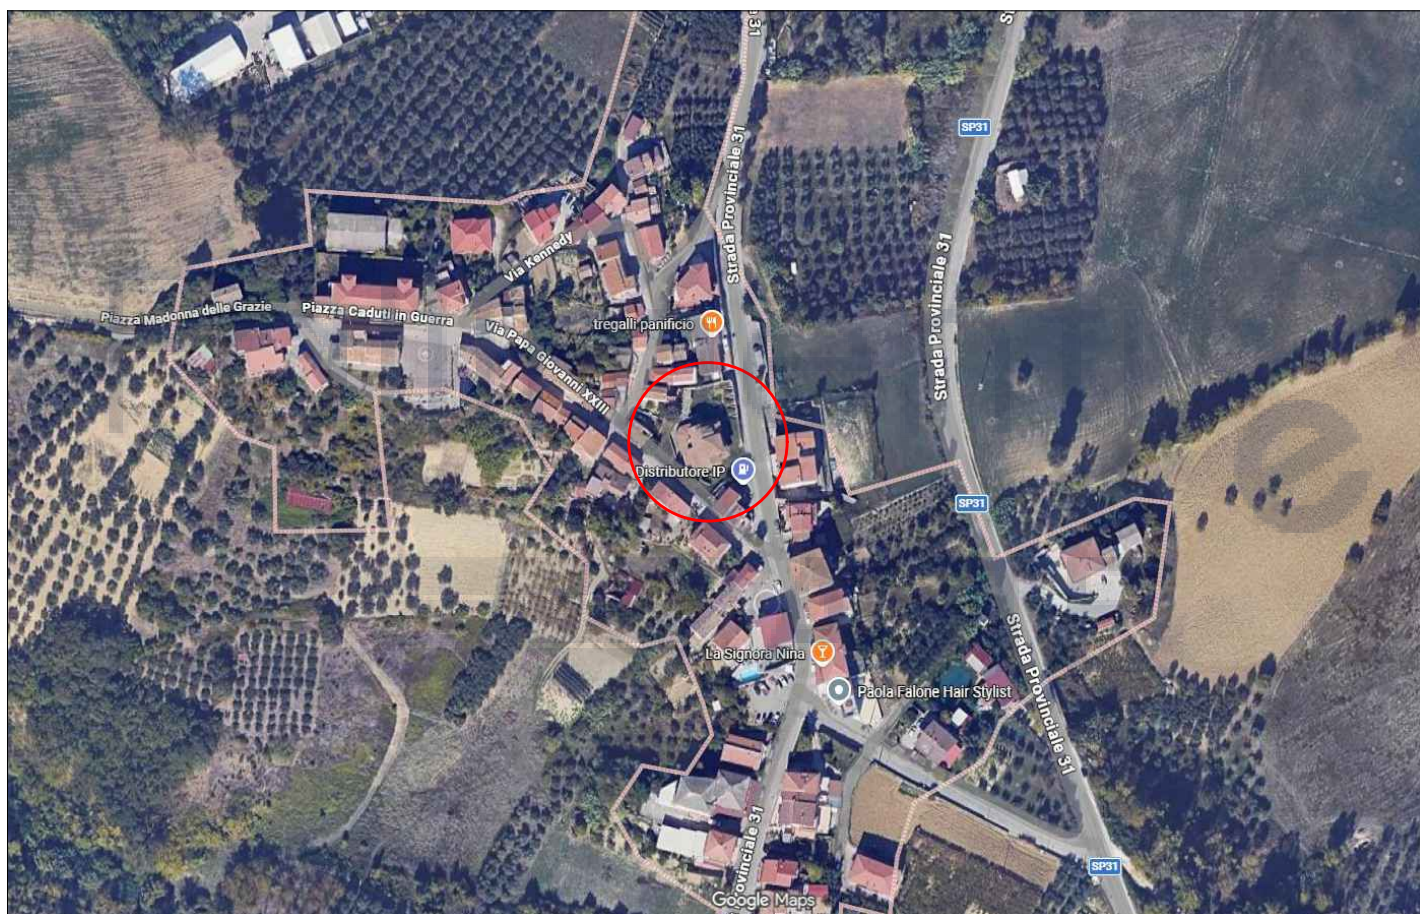

TRIBUNALE DI TERAMO

Esecuzione Immobiliare n.165/2026 R.G.E.

LOTTO Unico


INQUADRAMENTO TERRITORIALE

Il Tecnico

Geom. Francesco Gatti

STRALCIO P.R.G.

Foglio 8 Particella 380

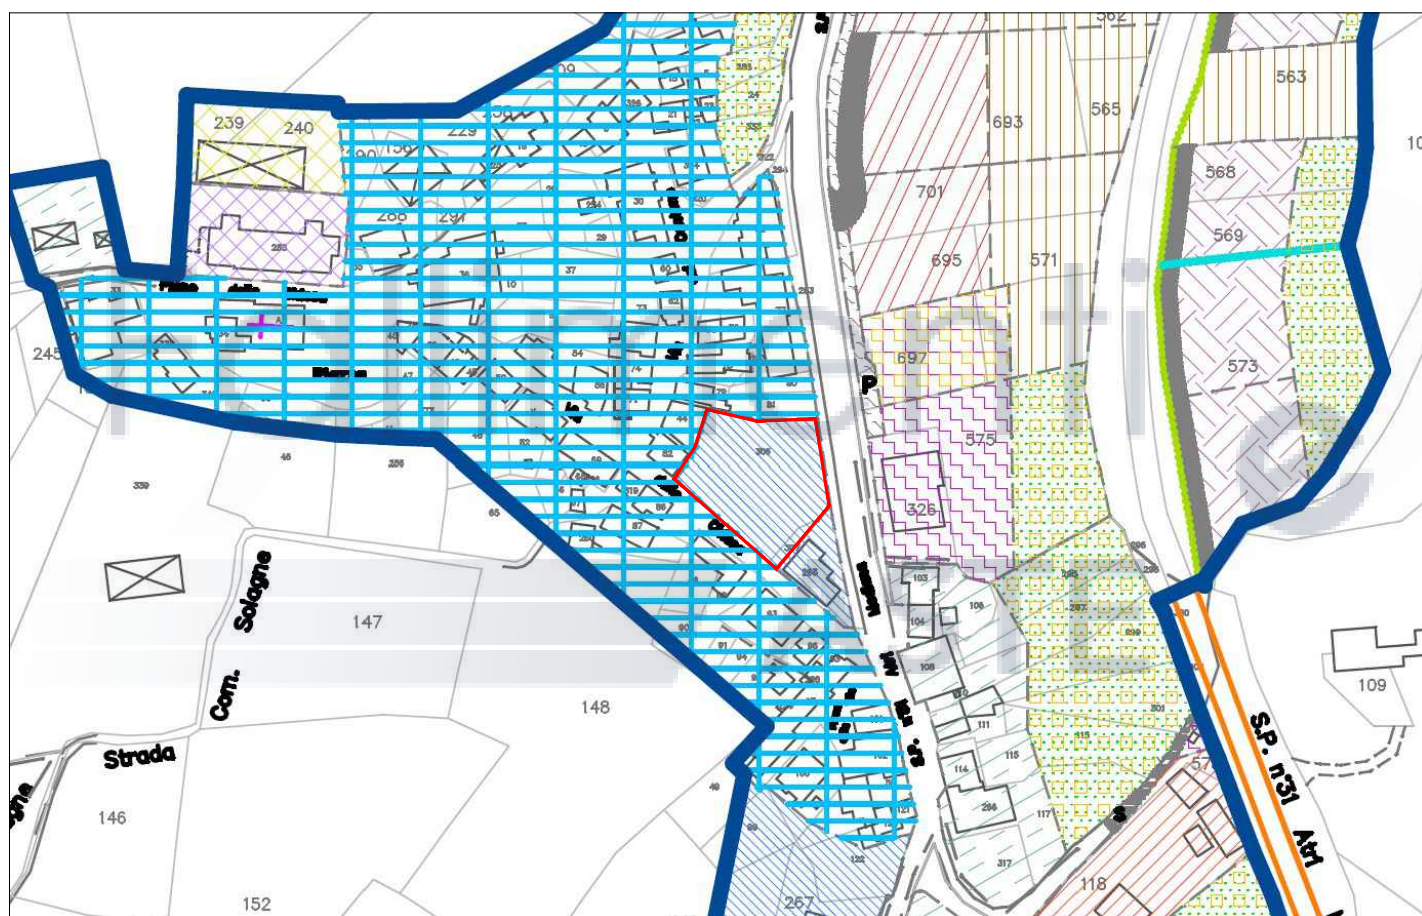

TRIBUNALE DI TERAMO

Esecuzione Immobiliare n.165/2026 R.G.E.


LOTTO Unico

INQUADRAMENTO TERRITORIALE

Il Tecnico

Geom. Francesco Gatti

STRALCIO STRADARIO

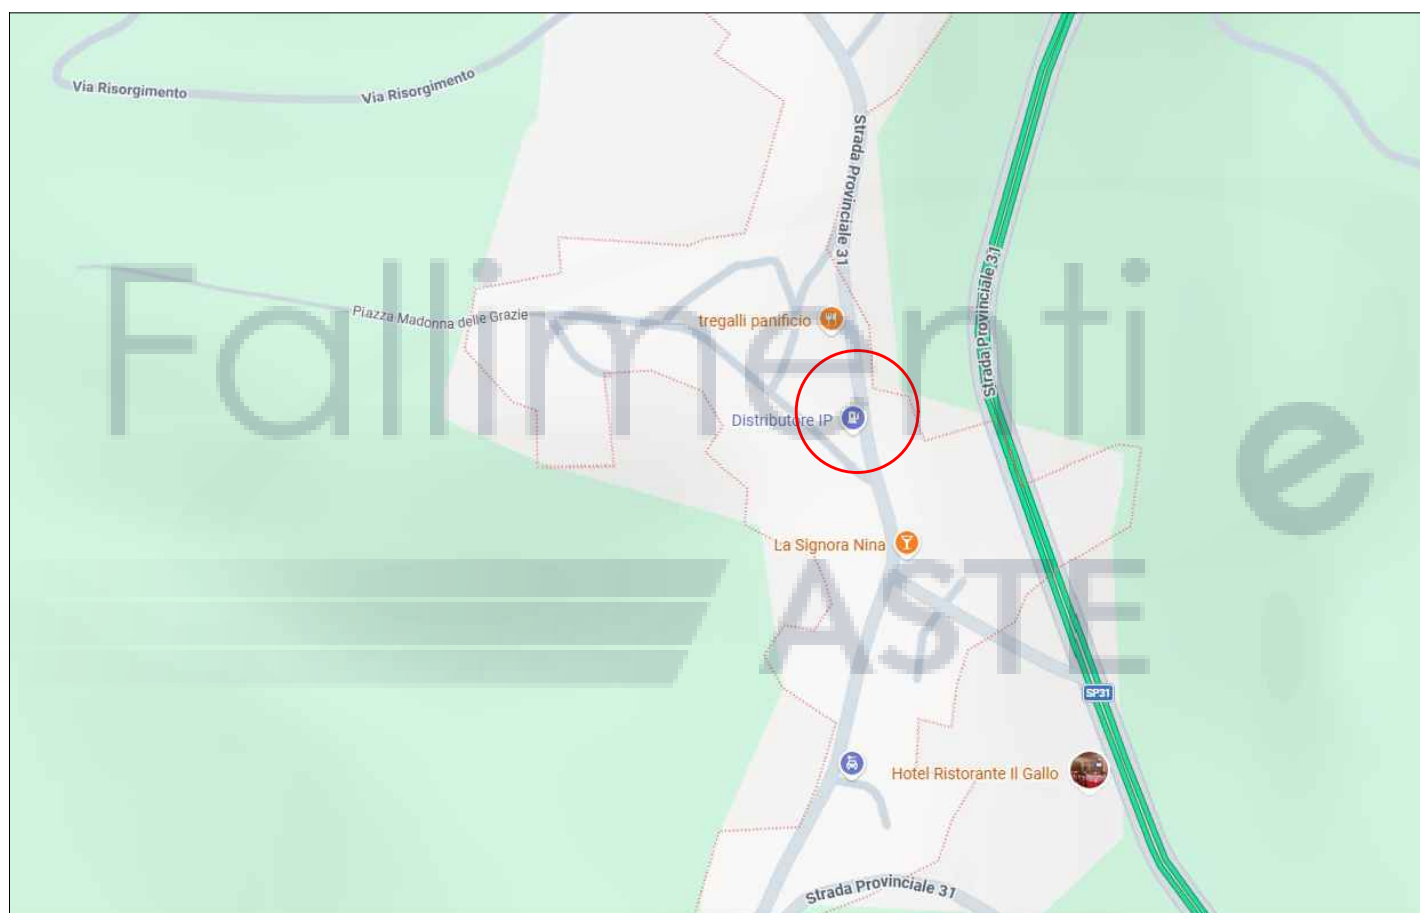

TRIBUNALE DI TERAMO


Esecuzione Immobiliare n.165/2026 R.G.E.

LOTTO Unico

INQUADRAMENTO TERRITORIALE

Il Tecnico

Geom. Francesco Gatti

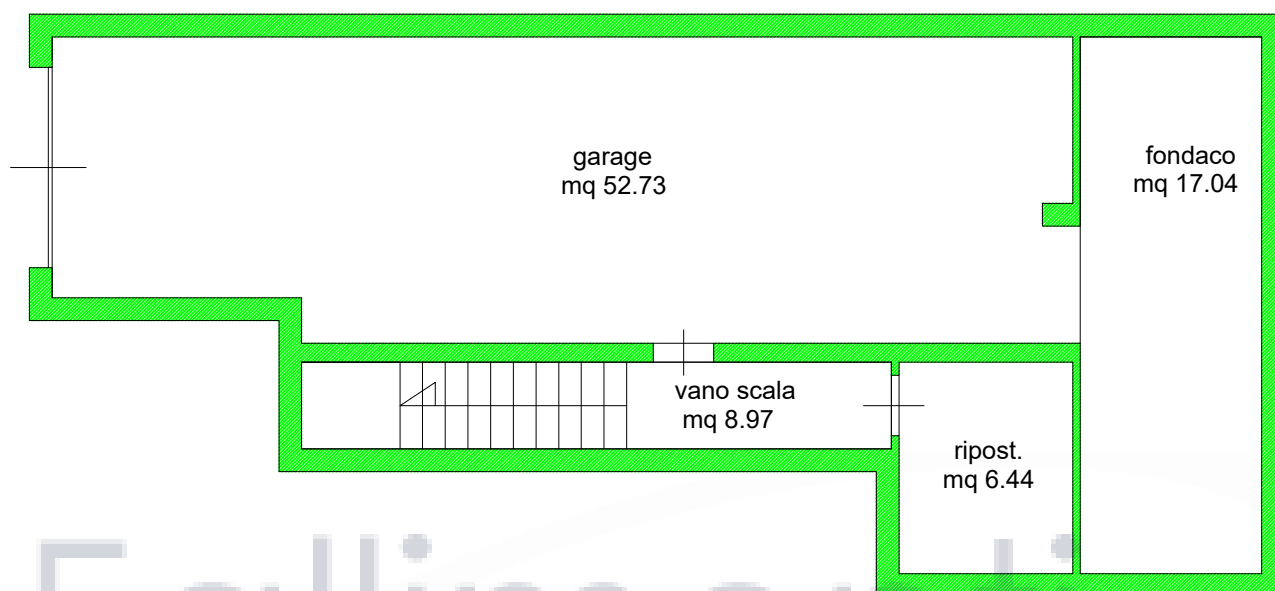

PIANO INTERRATO

H = ml 2.50

TRIBUNALE DI TERAMO

Esecuzione Immobiliare n.165/2026 R.G.E.


LOTTO U

PIANTINA 1
SCALA 1:100

orientamento



Il Tecnico
(Geom. Francesco Gatti)

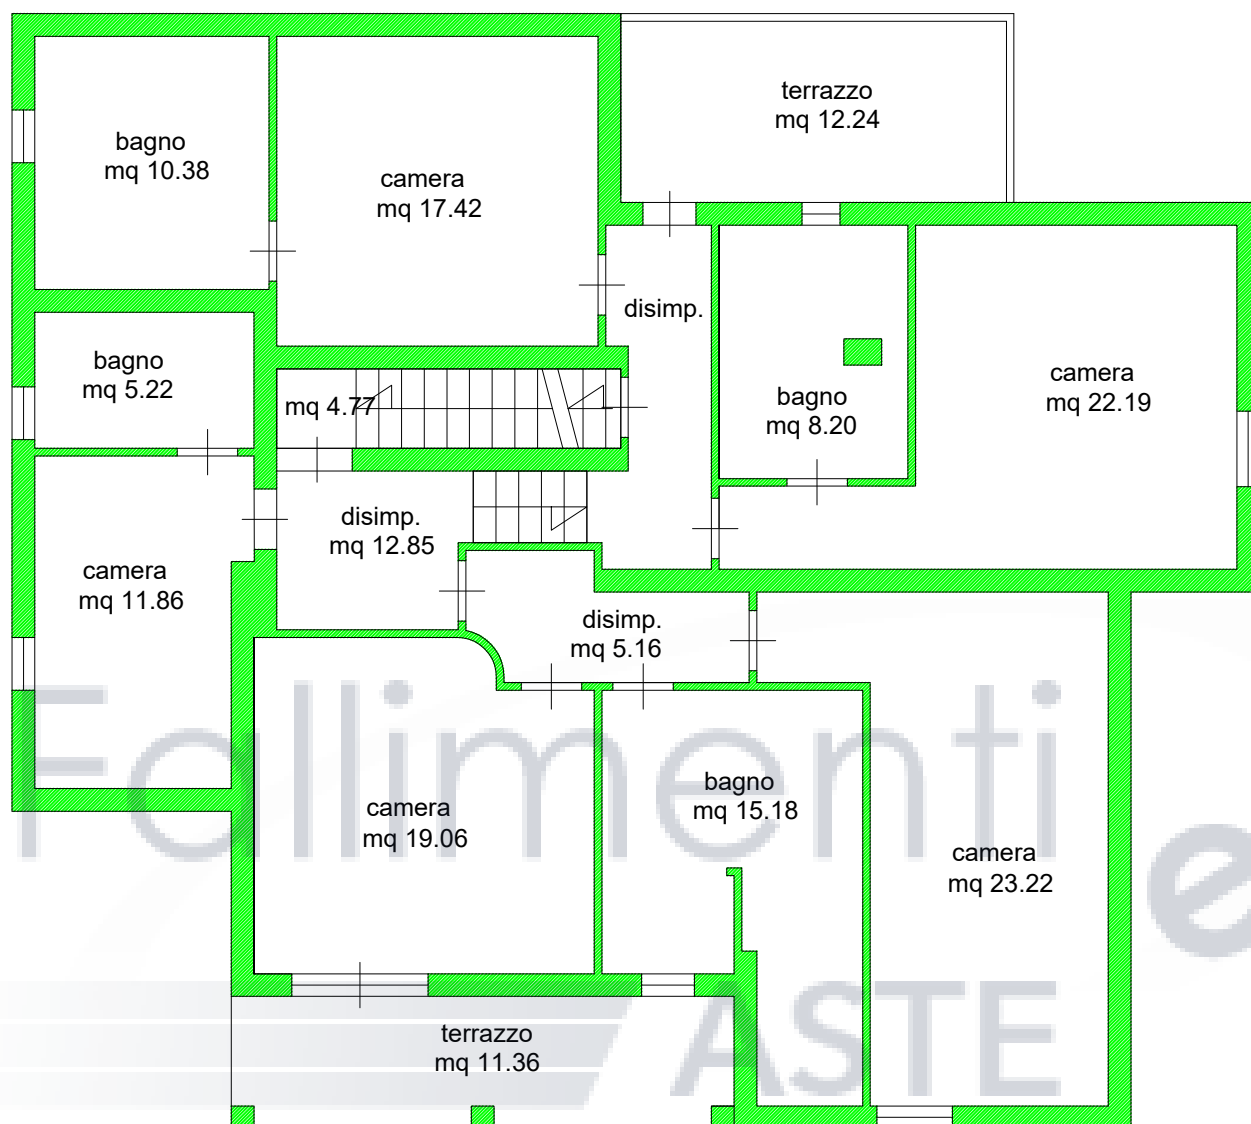

PIANO PRIMO

H = ml 2.70

TRIBUNALE DI TERAMO

Esecuzione Immobiliare n.1665/2025 R.G.E.

LOTTO U

PIANTINA 2
SCALA 1:100

orientamento



Il Tecnico
(Geom. Francesco Gatti)