



Inquadramento aerofotogrammetrico



Inquadramento aerofotogrammetrico (fabbricato)

TRIBUNALE DI TERAMO
E.I. 30/2025



Inquadramento aerofotogrammetrico (fabbricato)




Inquadramento aerofotogrammetrico (terreni)

N=125600

E=-30000

Fallimentare
ASTE



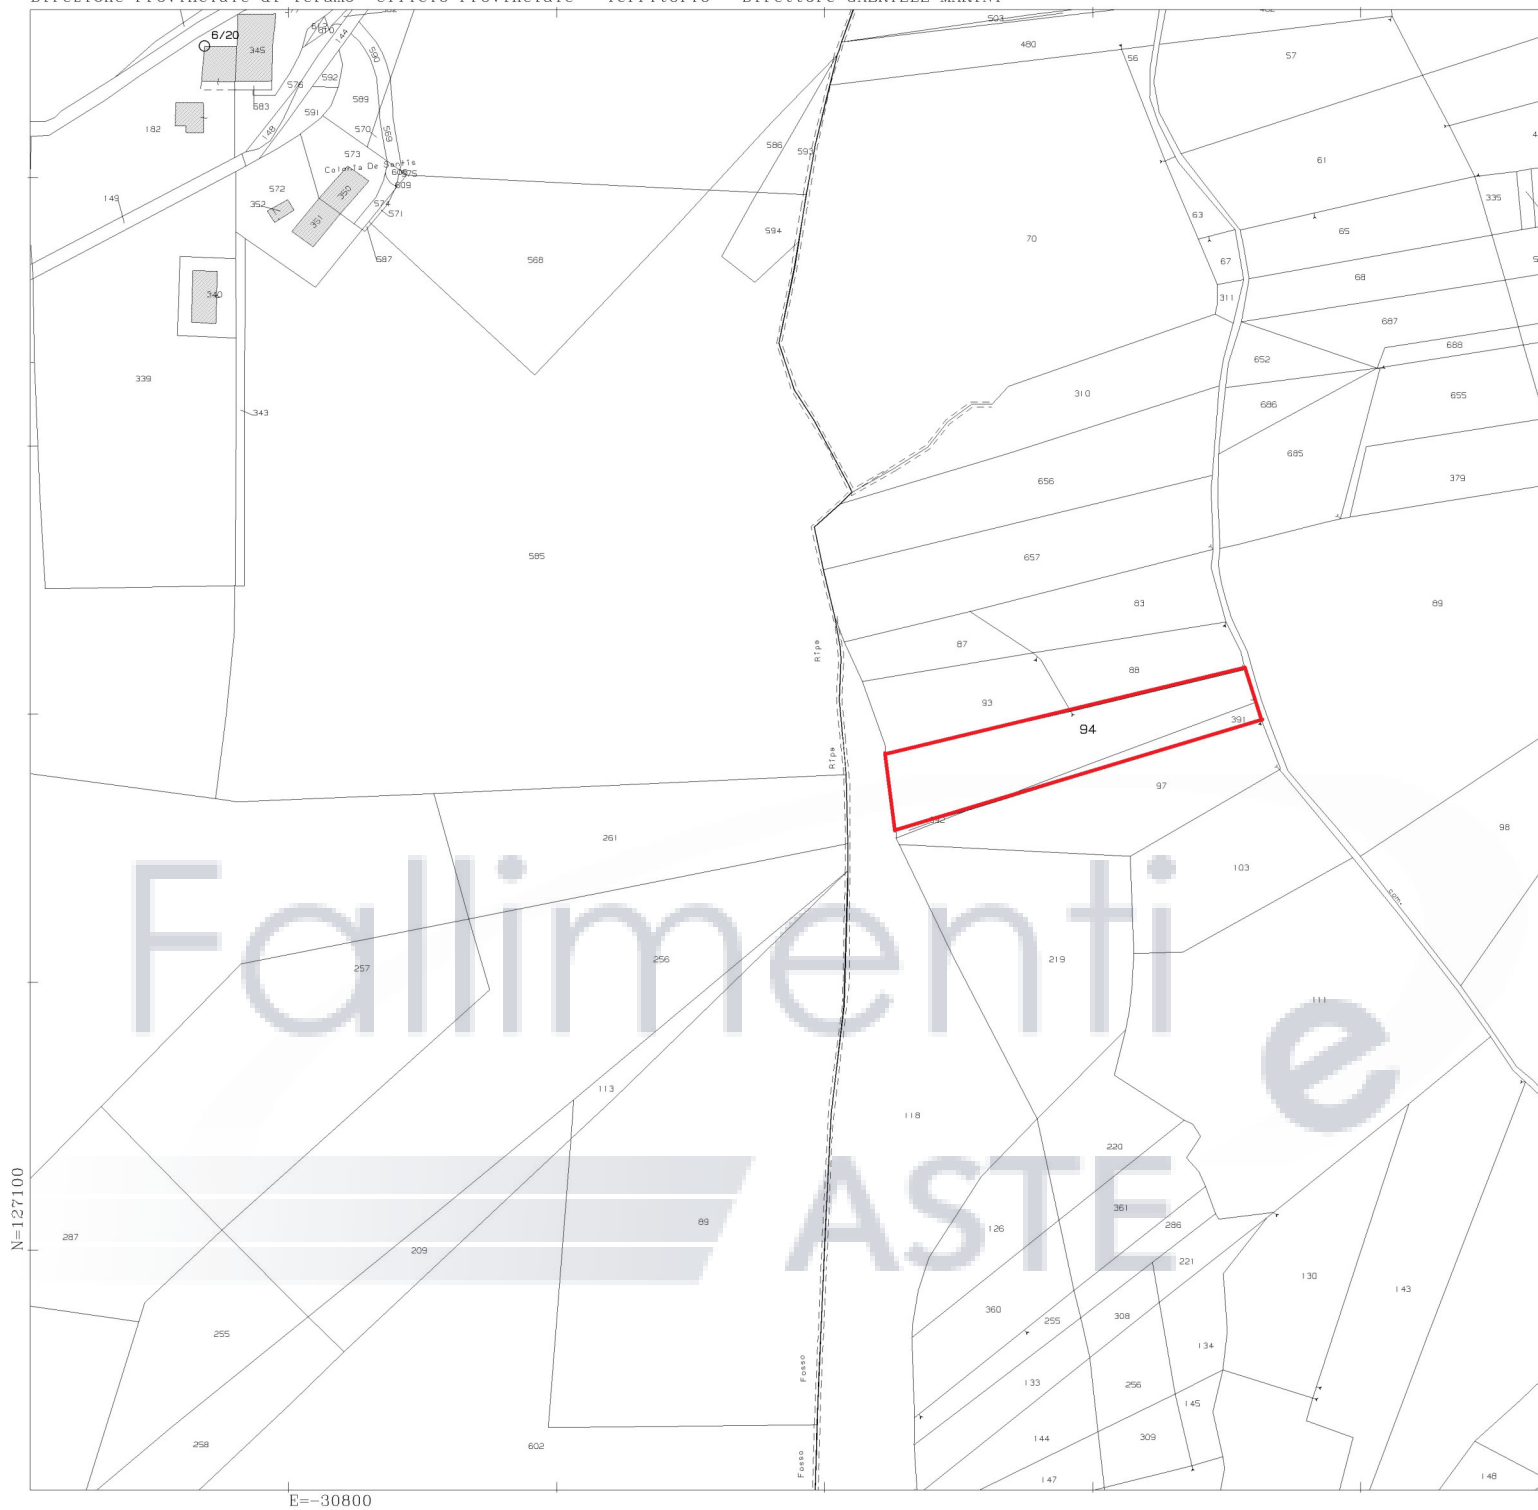

N=127100

E=-30800

Compilata da: Tondo Riccardo Iscritto all'albo: Geometri Prov. Teramo N. 01136 Identificativi Catastali: Sezione: Foglio: 27 Particella: 581 Subalterno: 1	Dichiarazione protocollo n. TE0104292 del 30/12/2016 Planimetria di u.i.u. in Comune di Tortoreto Via Salino civ. 1
--	--




Agenzia delle Entrate
CATASTO FABBRICATI
Ufficio Provinciale di
Teramo

Dichiarazione protocollo n. TE0104292 del 30/12/2016 Planimetria di u.i.u. in Comune di Tortoreto Via Salino	
Identificativi Catastali: Sezione: Foglio: 27 Particella: 581 Subalterno: 2	Compilata da: Tondo Riccardo Iscritto all'albo Geometri Prov. Teramo

Scheda n. 1 Scala 1:200

Fallimenti e
ASTE

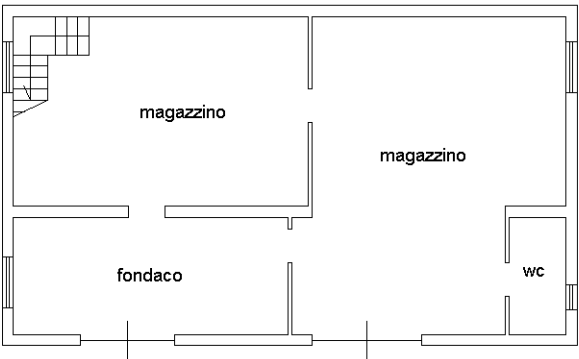

PIANO PRIMO INTERRATO
H= 244 cm.