


ESTRATTO DI MAPPA LOTTO2

 = LOTTO n°2

 = STRADA DI ACCESSO ESISTENTE
IN COMUNE AI LOTTI n°1-2

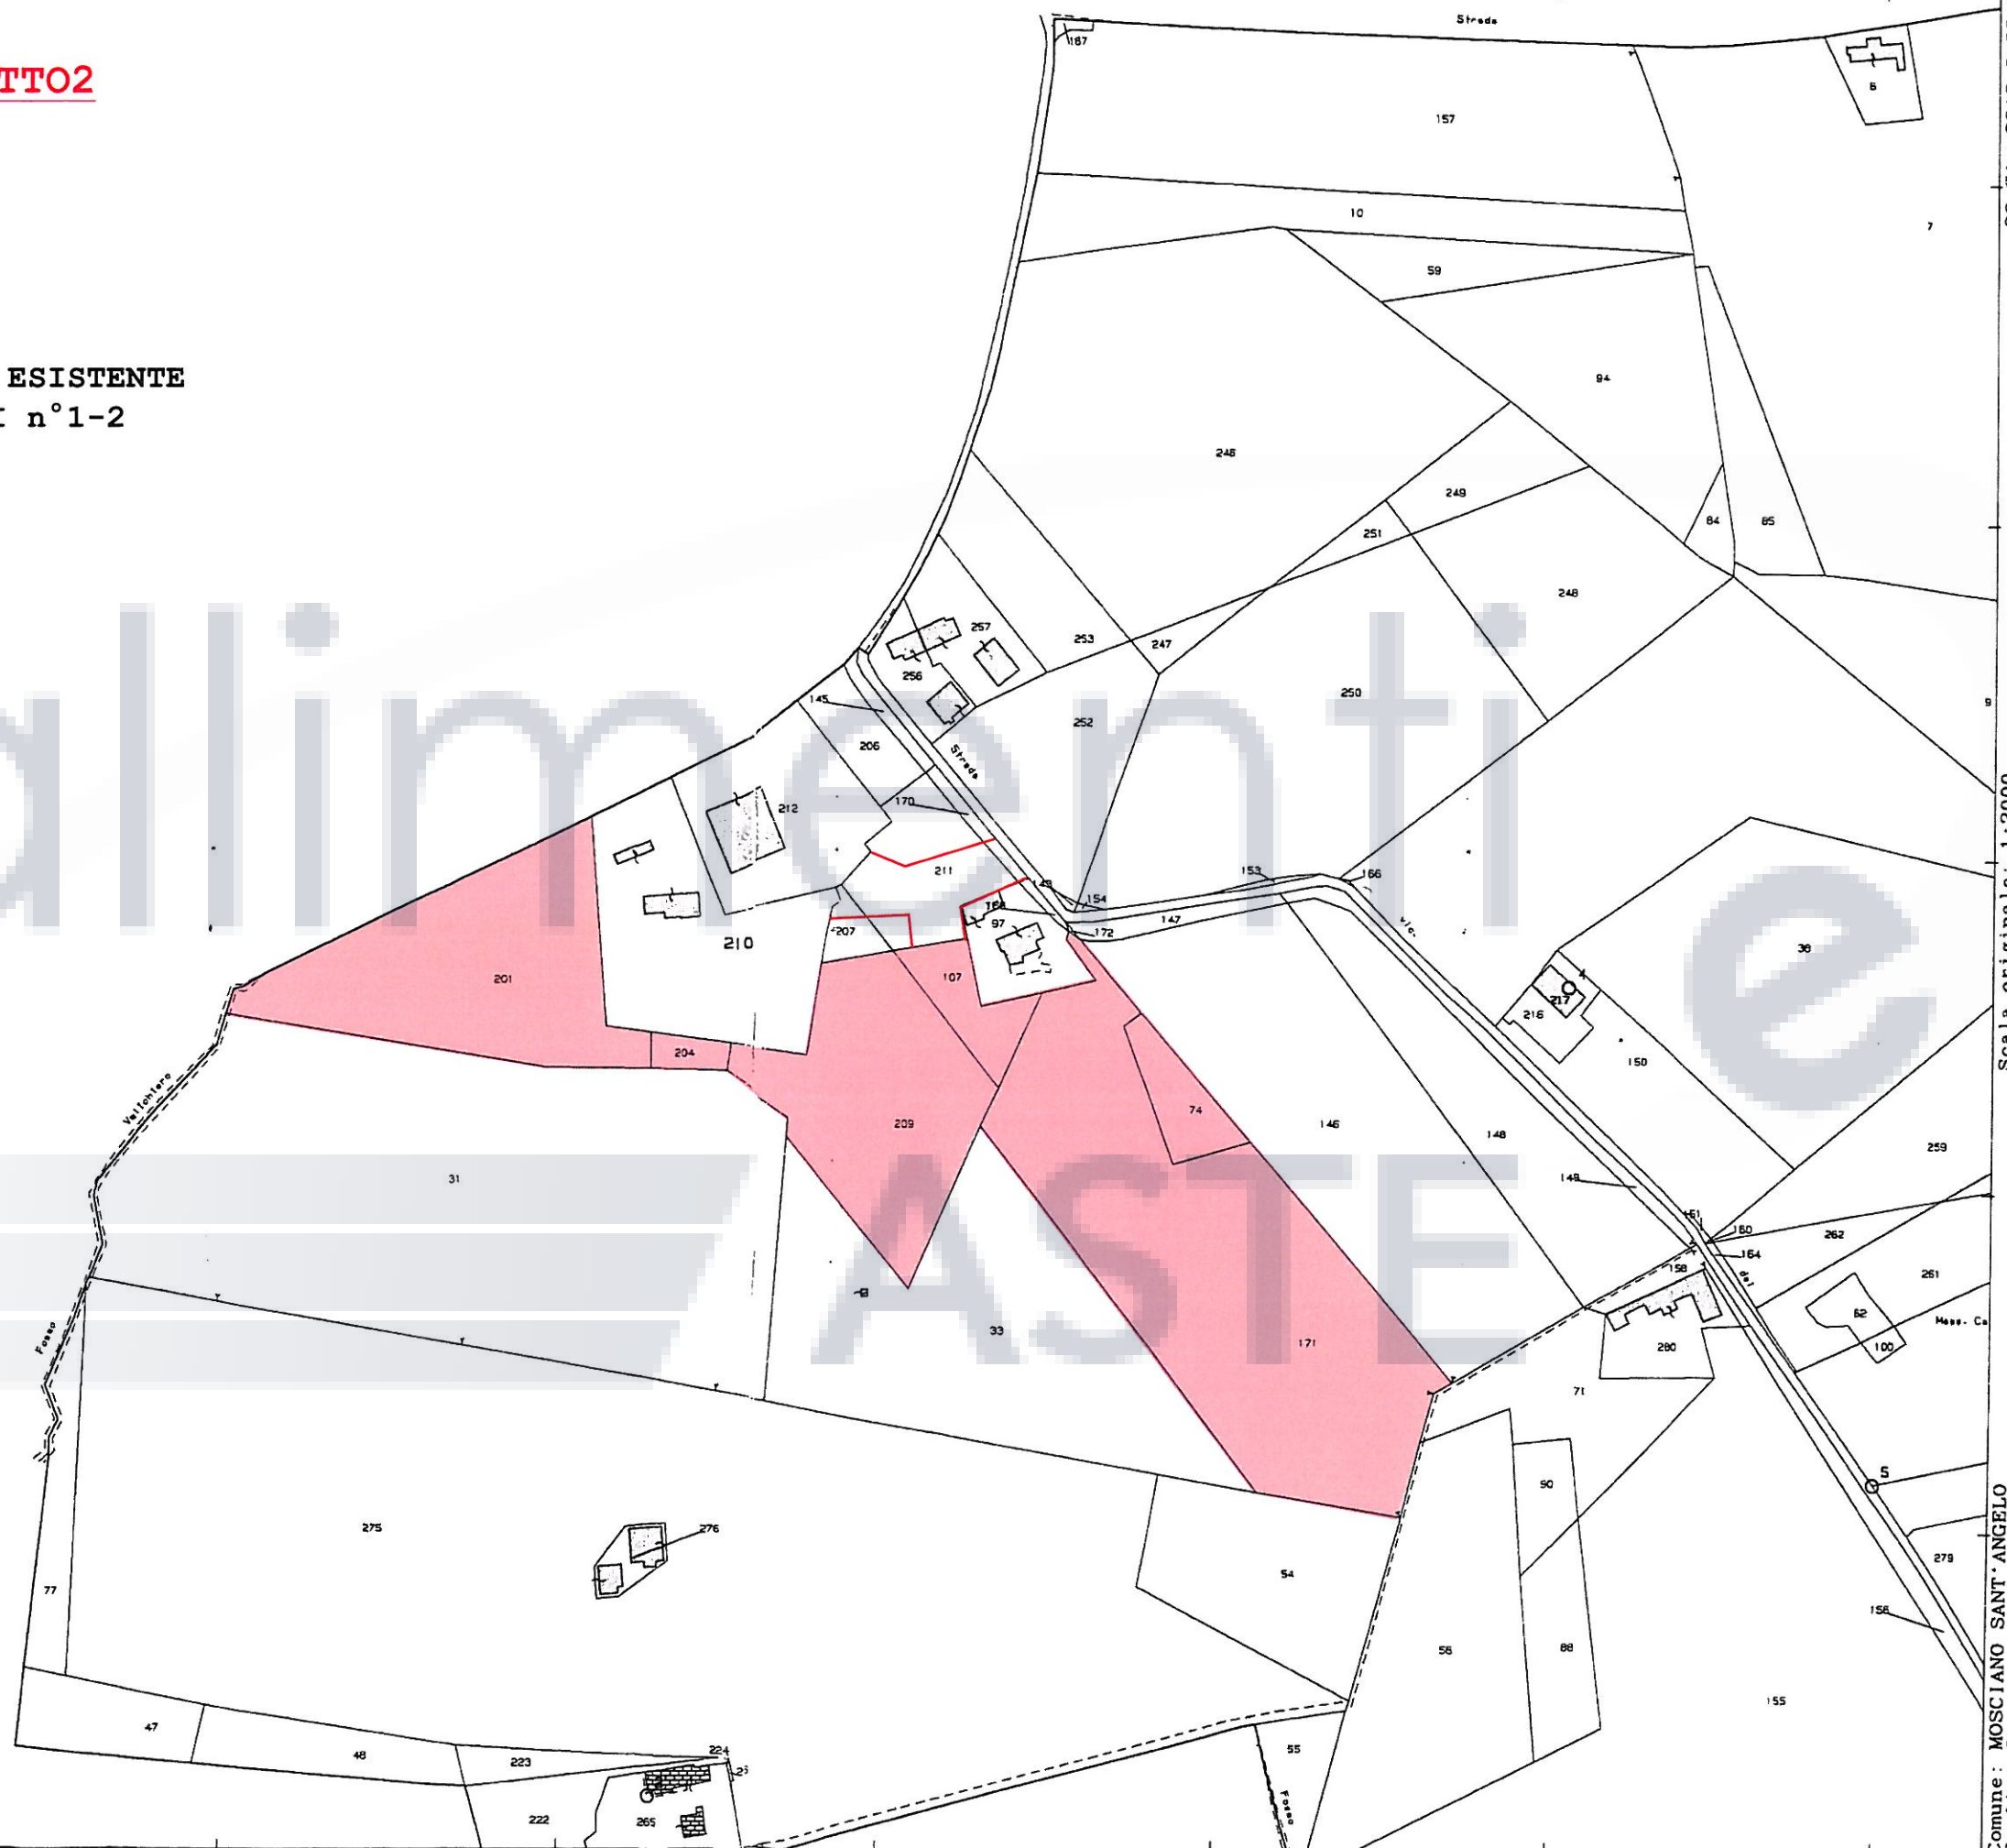

N=122600

E=-29100

1 Particella: 210

30-Giu-2015 8:55:9
Prot. n. TE0068007/2015

Scala originale: 1:2000
Dimensione cornice: 776.000 x 552.000 metri

Comune: MOSCIANO SANT'ANGELO
Foglio: 21
Richiedente: GEOM. VILLANOVA