

Agenzia del Territorio
CATASTO FABBRICATI
Ufficio Provinciale di
Teramo

Dichiarazione protocollo n. TE0003884 del 09/01/2008

Planimetria di u.i.u. in Comune di Torricella Sicura

Via Giorgio Romani

civ.

Identificativi Catastali:

Sezione:

Foglio: 43

Particella: 1228

Subalterno: 7

Compilata da:

Delli Compagni Ezio Dario

Iscritto all'albo:


Architetti

Prov. Teramo

N. 199


Scheda n. 1

Scala 1:200

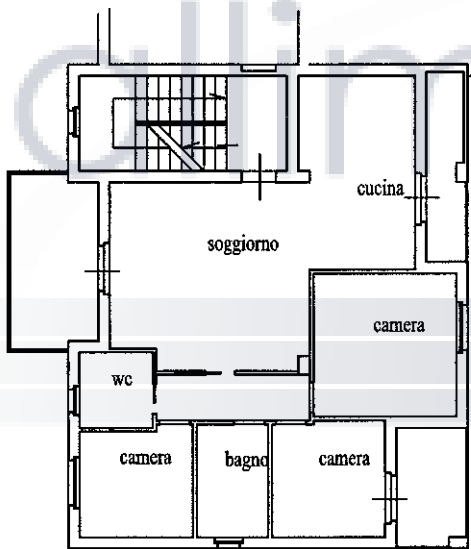

PIANO SECONDO H ml 2.70

Nord

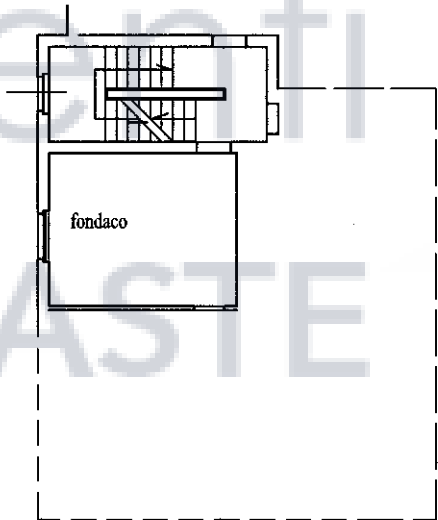

PIANO TERRA H ml 2.40

Ultima planimetria in atti

Data: 01/01/2026 - n. T3997 - Richiedente: GLNGFR63R19G482C

Totale schede: 1 - Formato di acquisizione: A4(210x297) - Formato stampa richiesto: A4(210x297)

Agenzia del Territorio
CATASTO FABBRICATI
Ufficio Provinciale di
Teramo

Dichiarazione protocollo n. TE0003884 del 09/01/2008

Planimetria di u.i.u. in Comune di Torricella Sicura

Via Giorgio Romani

civ.

Identificativi Catastali:

Sezione:

Foglio: 43

Particella: 1228

Subalterno: 9

Compilata da:

Delli Compagni Ezio Dario

Iscritto all'albo:


Architetti

Prov. Teramo

N. 199

Scheda n. 1

Scala 1:200

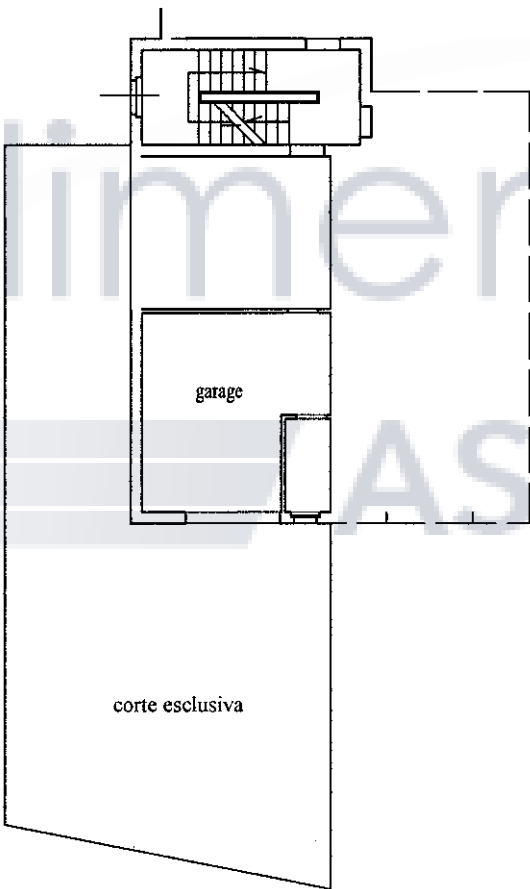

PIANO TERRA Hml 2.40



Ultima planimetria in atti