




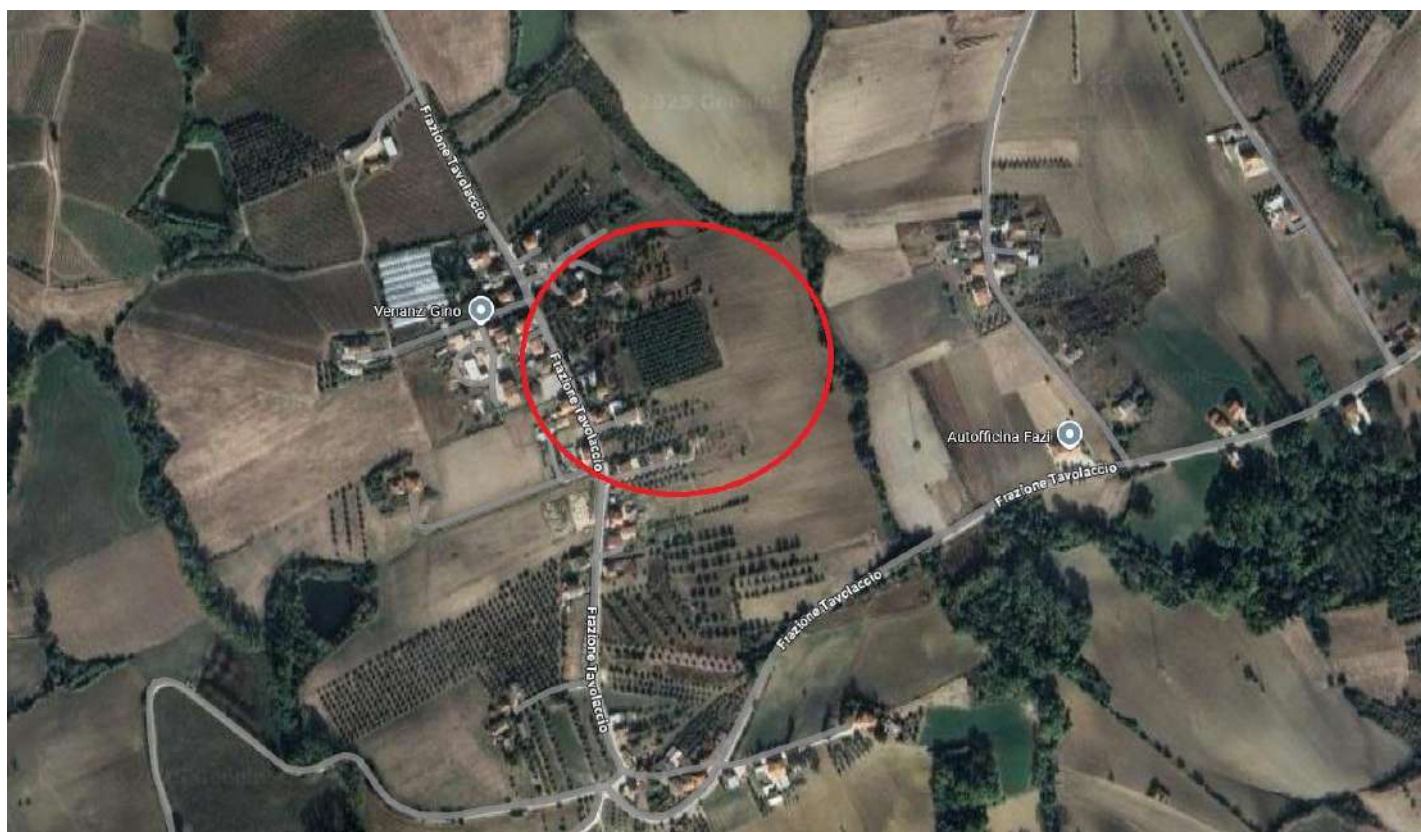

STRALCIO VISTA SATELLITARE F.S.G.

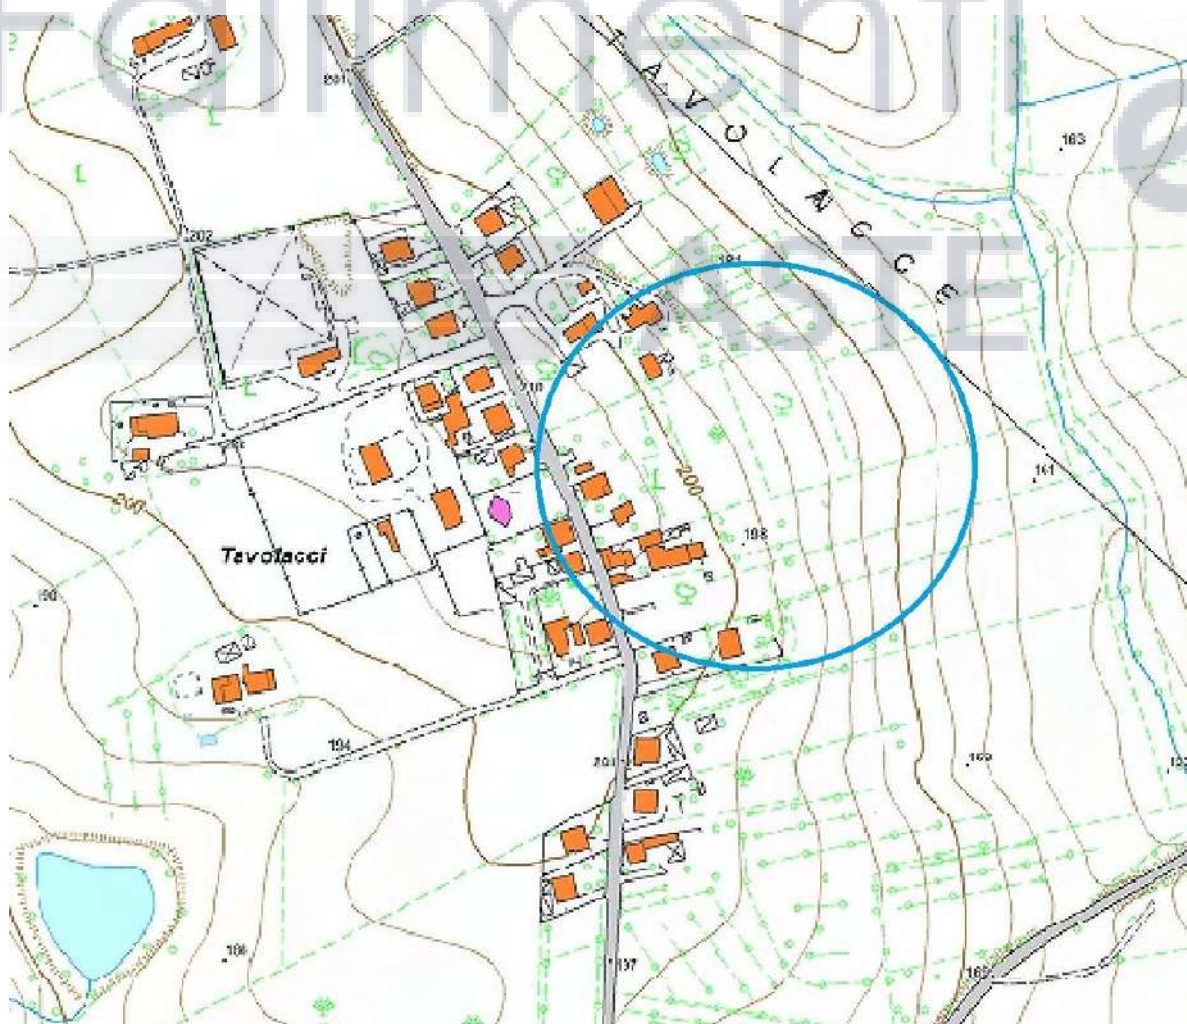

STRALCIO CARTA TECNICA REGIONALE RAPP. 1:5000

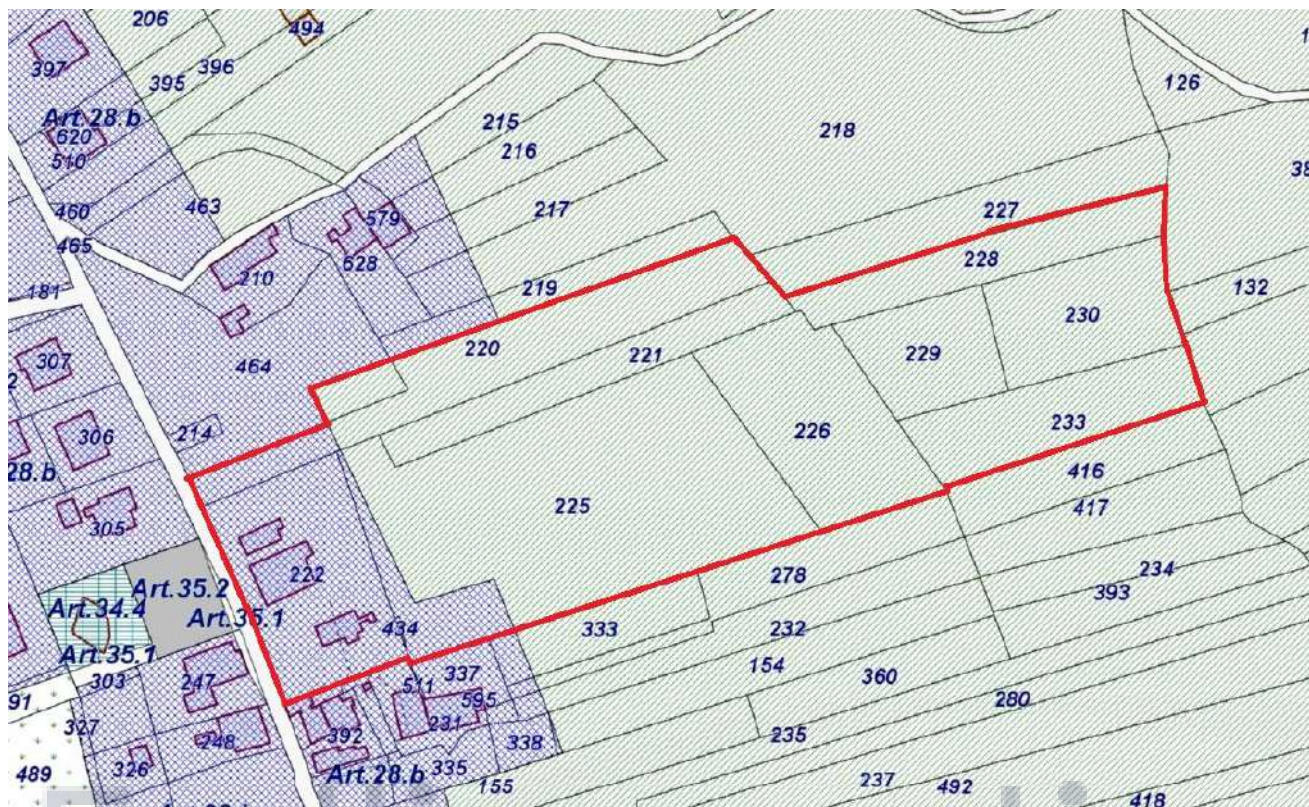

STRALCIO P.R.E. F.S.G.

Fallimenti e
ASTE



Visura attuale sintetica per soggetto
Situazione degli atti informatizzati al 30/10/2025

Dati della richiesta	Terreni siti nel comune di CIVITELLA DEL TRONTO (C781) provincia TERAMO
Soggetto individuato	

1. Immobili siti nel Comune di CIVITELLA DEL TRONTO (Codice C781) Catasto dei Terreni

N.	DATI IDENTIFICATIVI			DATI DI CLASSAMENTO										
	Foglio	Particella	Sub	Porz	Qualità Classe		Superficie(m²)			Deduz.	Reddito			
							ha are ca				Dominicale		Agrario	
1	24	220		AA AB	ULIVETO SEMIN ARBOR	U 02	07 17	68 32			Euro 2,78 Euro 7,16		Euro 2,78 Euro 6,71	TABELLA 13/12/2007 dal 13/12/2007 AGEA AI S N.262 (n. 5)
2	24	221		-	ULIVETO	U	12	50			Euro 4,52		Euro 4,52	TABELLA 18/12/2008 dal 18/12/2008 AGEA AI S N.262 (n. 5)
3	24	225		AA AB AC	SEMIN ARBOR ULIVETO VIGNETO	02 U 01	09 50 10	92 00 00			Euro 4,10 Euro 18,08 Euro 6,97		Euro 3,84 Euro 18,08 Euro 4,65	TABELLA 18/12/2008 dal 18/12/2008 AGEA AI S N.262 (n. 5)
4	24	226		-	VIGNETO	01	24	40			Euro 17,01 Lire 32.940		Euro 11,34 Lire 21.960	Impianto m
5	24	228		-	SEMIN ARBOR	02	14	70			Euro 6,07 Lire 11.760		Euro 5,69 Lire 11.025	Impianto m
6	24	229		-	SEMINATIVO	02	12	70			Euro 4,59 Lire 8.890		Euro 4,59 Lire 8.890	Impianto m
7	24	230		-	SEMINATIVO	02	17	10			Euro 6,18 Lire 11.970		Euro 6,18 Lire 11.970	Impianto m
8	24	233		-	SEMINATIVO	01	17	79			Euro 7,81 Lire 15.122		Euro 6,89 Lire 13.343	Impianto m
9	24	434		-	AREA RURALE		00	10						VARIAZIO 22/12/2009 dal 22/12/2009 FABBRICA PUBBLICA

Immobile 1: Annotazione: di stadio: variazione culturale eseguita ai sensi del dl 3.10.2006 n. 262, convertito con modificazioni nel
- qualita` dichiarata o parificata a coltura presente nel quadro tariffario del comune

Visura attuale sintetica per soggetto

Situazione degli atti informatizzati al 30/10/2025

Immobile 2: **Annotazione:** di stadio: variazione culturale eseguita ai sensi del dl 3.10.2006 n. 262, convertito con modificazioni nel
modificazioni (anno 2008) - qualita` dichiarata o parificata a coltura presente nel quadro tariffario del co

Riserva: - Inesistenza di atti legali giustificanti uno o piu' passaggi intermedi

Immobile 3: **Annotazione:** di immobile: varia con il n 222 - variazione culturale eseguita ai sensi del dl 3.10.2006 n. 262, convertito
24.11.2006 n. 286 e successive modificazioni (anno 2008) - qualita` dichiarata o parificata a coltura pres

Immobile 9: **Annotazione:** di immobile: deriva dal n
224
di stadio: rettifica della destinazione a seguito di verifica d'ufficio

Totale: Superficie 1.94.21 Redditi: Dominicale Euro 85,27 Agrario Euro 75,27

Intestazione degli immobili indicati al n.1

N.	DATI ANAGRAFICI	CODICE FISCALE
1		
2		
DATI DERIVANTI DA		DENUNZIA (NEI PASSAGGI PER CAUSA DI MORTE) del 12/04/2002 - RIUNIONE DI USUFRUTTO Voltura n. 47064.1/200

Totale Generale: Superficie 1.94.21 Redditi: Dominicale Euro 85,27 Agrario Euro 75,27

Unità immobiliari n. 9

* Codice Fiscale Validato in Anagrafe Tributaria

Visura telematica

ACCERTAMENTO DELLA PROPRIETA' IMMOBILIARE URBANA ELENCO DEI SUBALTERNI ASSEGNATI

Comune	Sezione	Foglio	Particella	Tipo mappale	del:
CIVITELLA DEL TRONTO		24	222	108275	22/10/2025

Sub	UBICAZIONE via/piazza	n.civ	Piani	Scala	Int	DESCRIZIONE
1	via tavolaccio-favale	61				SOPPRESSO
2	via tavolaccio-favale	61				SOPPRESSO
3						SOPPRESSO
4	via tavolaccio-favale	61	T			LOCALE DI DEPOSITO
5	via tavolaccio-favale	SNC	T			AUTORIMESSA
6	via tavolaccio-favale	61	S1-T - 1-2			ABITAZIONE DI TIPO CIVILE


Visura telematica

ASTE

ELABORATO PLANIMETRICO	
Compilato da:	
Isritto all'albo:	
Geometri	
Prov. Teramo	N. 01261

Agenzia delle Entrate
CATASTO FABBRICATI
Ufficio Provinciale di
Teramo


Comune di Civitella Del Tronto		Protocollo n. TE0113605 del 31/10/2025	
Sezione:	Foglio: 24	Particella: 222	Tipo Mappale n. 108275 del 22/10/2025
Dimostrazione grafica dei subalterni			Scala 1 : 500

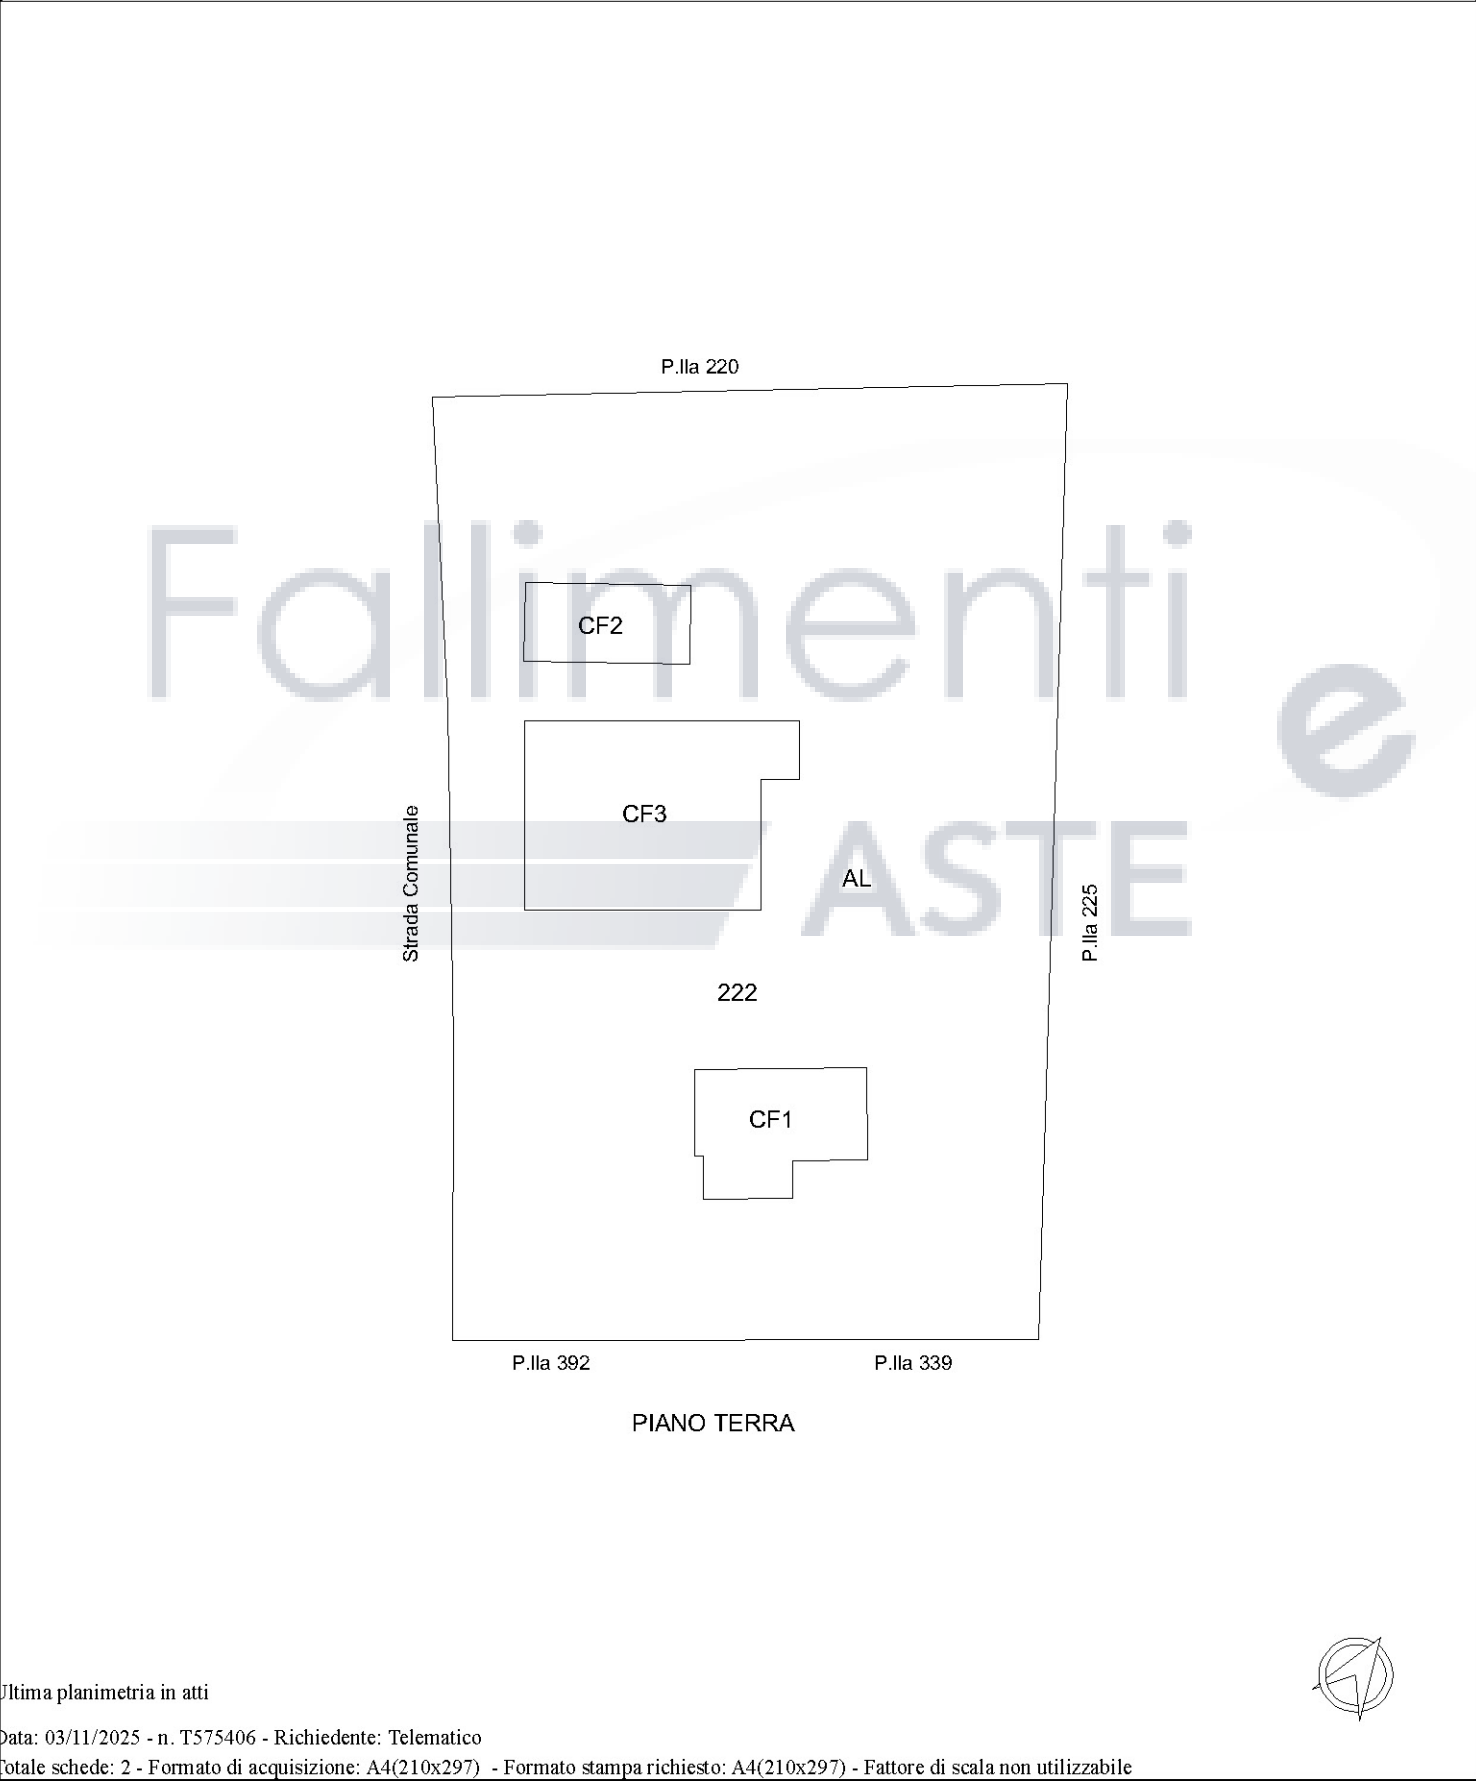


ELABORATO PLANIMETRICO	
Compilato da:	
Iscritto all'albo:	
Geometri	
Prov. Teramo	N. 01261

Agenzia delle Entrate
CATASTO FABBRICATI
Ufficio Provinciale di
Teramo


Comune di Civitella Del Tronto		Protocollo n. TE0113605 del 31/10/2025	
Sezione:	Foglio: 24	Particella: 222	Tipo Mappale n. 108275 del 22/10/2025
Dimostrazione grafica dei subalterni			Scala 1 : 500

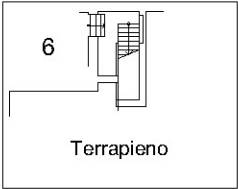


PIANO PRIMO SOTTOSTRADA

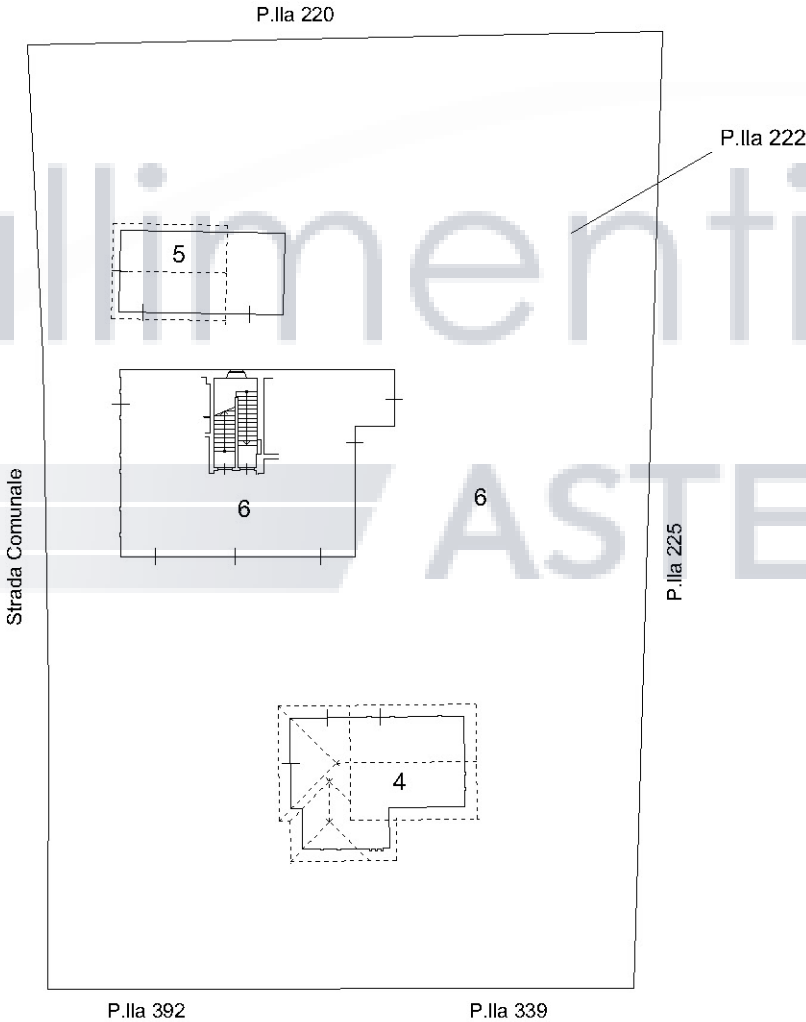

PIANO TERRA

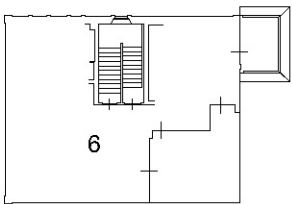

PIANO PRIMO

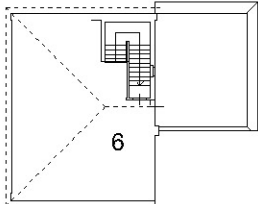

PIANO SECONDO SOTTOTETTO



Ultima planimetria in atti

Visura storica per immobile
Situazione degli atti informatizzati al 03/11/2025

Dati della richiesta	Comune di CIVITELLA DEL TRONTO (Codice: C781)
Catasto Fabbricati	Provincia di TERAMO
	Foglio: 24 Particella: 222 Sub.: 4

INTESTATI

1	
2	

Unità immobiliare dal 03/11/2025

N.	DATI IDENTIFICATIVI				DATI DI CLASSAMENTO							
	Sezione Urbana	Foglio	Particella	Sub	Zona Cens.	Micro Zona	Categoria	Classe	Consistenza	Superficie Catastale	Rendita	
1		24	222	4			C/2	1	44 m²	Totale: 51 m²	Euro 63,63	
Indirizzo					VIA TAVOLACCIO-FAVALE n. 61 Piano T							
Notifica							Partita				Mod.58	
Annotazioni					-classamento e rendita proposti (d.m. 701/94)							
Riserve					1 - Inesistenza di atti legali giustificanti uno o più passaggi intermedi							

Mappali Terreni Correlati
Codice Comune C781 - Foglio 24 - Particella 222

L'intestazione alla data della richiesta deriva dai seguenti atti:

Situazione degli intestati dal 31/10/2025

N.	DATI ANAGRAFICI	CODICE FISCALE
1		
2		
DATI DERIVANTI DA		VARIAZIONE del 31/10/2025 Pratica n. TE0113605 in atti dal 03/11/2025 Protocollo NSD n. ENTRATE.AGEV-ST1.REGISTRO RISTRUTTURAZIONE (n. 113605.1/2025)

Visura storica per immobile

Situazione degli atti informatizzati al 03/11/2025

Situazione dell'unità immobiliare che ha originato il precedente dal 09/11/2015

N.	DATI IDENTIFICATIVI				DATI DI CLASSAMENTO						
	Sezione Urbana	Foglio	Particella	Sub	Zona Cens.	Micro Zona	Categoria	Classe	Consistenza	Superficie Catastale	Rendita
1		24	222	3			A/2	2	15 vani	Totale: 394 m² Totale: escluse aree scoperte **: 381 m²	Euro 968,36
Indirizzo			ZONA TAVOLACCI n. 61 Piano S1-T-1 - 2								
Notifica						Partita		Mod.58			-
Annotazioni			di stadio: inserimento piani								
Riserve			1 - Inesistenza di atti legali giustificanti uno o più passaggi intermedi								

Situazione dell'unità immobiliare dal 04/05/2011

N.	DATI IDENTIFICATIVI				DATI DI CLASSAMENTO							
	Sezione Urbana	Foglio	Particella	Sub	Zona Cens.	Micro Zona	Categoria	Classe	Consistenza	Superficie Catastale	Rendita	
1		24	222	3			A/2	2	15 vani		Euro 968,36	
Indirizzo			ZONA TAVOLACCI n. 61 Piano S1-T-1-2									
Notifica							Partita				Mod58	-
Annotazioni			di stadio: inserimento piani									
Riserve			1 - Inesistenza di atti legali giustificanti uno o più passaggi intermedi									

Situazione dell'unità immobiliare dal 28/02/2003

N.	DATI IDENTIFICATIVI				DATI DI CLASSAMENTO						
	Sezione Urbana	Foglio	Particella	Sub	Zona Cens.	Micro Zona	Categoria	Classe	Consistenza	Superficie Catastale	Rendita
1		24	222	3			A/2	2	15 vani		Euro 968,36

Visura storica per immobile

Situazione degli atti informatizzati al 03/11/2025

Indirizzo	ZONA TAVOLACCI n. 61				
Notifica		Partita		Mod.58	-
Riserve	1 - Inesistenza di atti legali giustificanti uno o più passaggi intermedi				

Situazione dell'unità immobiliare dal 28/02/2003

N.	DATI IDENTIFICATIVI				DATI DI CLASSAMENTO						
	Sezione Urbana	Foglio	Particella	Sub	Zona Cens.	Micro Zona	Categoria	Classe	Consistenza	Superficie Catastale	Rendita
1		24	222	3							

Indirizzo	ZONA TAVOLACCI n. 61				
Notifica		Partita		Mod.58	-
Riserve	1 - Inesistenza di atti legali giustificanti uno o più passaggi intermedi				

Situazione dell'unità immobiliare dal 29/07/1991

N.	DATI IDENTIFICATIVI				DATI DI CLASSAMENTO						
	Sezione Urbana	Foglio	Particella	Sub	Zona Cens.	Micro Zona	Categoria	Classe	Consistenza	Superficie Catastale	Rendita
1		24	222	3							

Indirizzo	ZONA TAVOLACCI n. 61				
Notifica		Partita	680	Mod.58	-

L'intestazione alla data della richiesta deriva dai seguenti atti:

Situazione degli intestati dal 12/04/2002

N.	DATI ANAGRAFICI	CODICE FISCALE
1		
DATI DERIVANTI DA	DENUNZIA (NEI PASSAGGI PER CAUSA DI MORTE) del 1	

Visura storica per immobile

Situazione degli atti informatizzati al 03/11/2025

Situazione degli intestati dal 27/12/1991

N.	DATI ANAGRAFICI	CODICE FISCALE
1		
2		
DATI DERIVANTI DA		Atto del 27/12/1991 Pubblico ufficiale CIAMPINI Sede CIVITELLA DEL TRONTO (TE) Repertorio n. 74168 - UR Sede TERA DIVISIONE Voltura n. 1679.1/1992 - Pratica n. 33455 in atti dal 28/02/2003

Situazione degli intestati dal 27/12/1991

N.	DATI ANAGRAFICI	CODICE FISCALE
1		
2		
3		
DATI DERIVANTI DA		Atto del 27/12/1991 Pubblico ufficiale CIAMPINI Sede CIVITELLA DEL TRONTO (TE) Repertorio n. 74169 - UR Sede TERA DONAZIONE Voltura n. 1421.1/1992 - Pratica n. 33464 in atti dal 28/02/2003

Situazione degli intestati dal 29/07/1991

N.	DATI ANAGRAFICI	CODICE FISCALE
1		
2		
3		
DATI DERIVANTI DA		VARIAZIONE del 29/07/1991 in atti dal 28/09/1992 VAR DEST ,VAR DEST , (n. 1455/1991)

Per ulteriori variazioni richiedere le visure storiche dei seguenti immobili soppressi, originari del precedente

Foglio 24 Particella 222 Subalterno 2; Foglio 24 Particella 299 ;

Visura telematica

* Codice Fiscale Validato in Anagrafe Tributaria.

** Si intendono escluse le "superfici di balconi, terrazzi e aree scoperte pertinenziali e accessorie, comunicanti o non comunicanti" (cfr. Provvedimento del Direttore dell'Agenzia delle Entrate 29 marzo 2013).

ASTE

Visura storica per immobile
Situazione degli atti informatizzati al 03/11/2025

Dati della richiesta	Comune di CIVITELLA DEL TRONTO (Codice: C781)
Catasto Fabbricati	Provincia di TERAMO Foglio: 24 Particella: 222 Sub.: 5

INTESTATI

1	
2	

Unità immobiliare dal 03/11/2025

N.	DATI IDENTIFICATIVI				DATI DI CLASSAMENTO							
	Sezione Urbana	Foglio	Particella	Sub	Zona Cens.	Micro Zona	Categoria	Classe	Consistenza	Superficie Catastale	Rendita	
1		24	222	5			C/6	1	47 m²	Totale: 46 m²	Euro 53,40	
Indirizzo			VIA TAVOLACCIO-FAVALE n. SNC Piano T									
Notifica							Partita				Mod.58	
Annotazioni			-classamento e rendita proposti (d.m. 701/94)									
Riserve			1 - Inesistenza di atti legali giustificanti uno o più passaggi intermedi									

Mappali Terreni Correlati
Codice Comune C781 - Foglio 24 - Particella 222

L'intestazione alla data della richiesta deriva dai seguenti atti:

Situazione degli intestati dal 31/10/2025

N.	DATI ANAGRAFICI	CODICE FISCALE
1		
2		
DATI DERIVANTI DA		VARIAZIONE del 31/10/2025 Pratica n. TE0113605 in atti dal 03/11/2025 Protocollo NSD n. ENTRATE.AGEV-ST1.REGISTRO RISTRUTTURAZIONE (n. 113605.1/2025)

Visura storica per immobile

Situazione degli atti informatizzati al 03/11/2025

Situazione dell'unità immobiliare che ha originato il precedente dal 09/11/2015

N.	DATI IDENTIFICATIVI				DATI DI CLASSAMENTO							
	Sezione Urbana	Foglio	Particella	Sub	Zona Cens.	Micro Zona	Categoria	Classe	Consistenza	Superficie Catastale	Rendita	
1		24	222	3			A/2	2	15 vani	Totale: 394 m² Totale: escluse aree scoperte **: 381 m²	Euro 968,36	
Indirizzo			ZONA TAVOLACCI n. 61 Piano S1-T-1 - 2									
Notifica						Partita					Mod.58	-
Annotazioni			di stadio: inserimento piani									
Riserve			1 - Inesistenza di atti legali giustificanti uno o più passaggi intermedi									

Situazione dell'unità immobiliare dal 04/05/2011

N.	DATI IDENTIFICATIVI				DATI DI CLASSAMENTO							
	Sezione Urbana	Foglio	Particella	Sub	Zona Cens.	Micro Zona	Categoria	Classe	Consistenza	Superficie Catastale	Rendita	
1		24	222	3			A/2	2	15 vani		Euro 968,36	
Indirizzo			ZONA TAVOLACCI n. 61 Piano S1-T-1-2									
Notifica							Partita				Mod58	-
Annotazioni			di stadio: inserimento piani									
Riserve			1 - Inesistenza di atti legali giustificanti uno o più passaggi intermedi									

Situazione dell'unità immobiliare dal 28/02/2003

N.	DATI IDENTIFICATIVI				DATI DI CLASSAMENTO						
	Sezione Urbana	Foglio	Particella	Sub	Zona Cens.	Micro Zona	Categoria	Classe	Consistenza	Superficie Catastale	Rendita
1		24	222	3			A/2	2	15 vani		Euro 968,36

Visura storica per immobile
Situazione degli atti informatizzati al 03/11/2025

Indirizzo		ZONA TAVOLACCI n. 61			
Notifica		Partita		Mod.58	-
Riserve		1 - Inesistenza di atti legali giustificanti uno o più passaggi intermedi			

Situazione dell'unità immobiliare dal 28/02/2003

N.	DATI IDENTIFICATIVI				DATI DI CLASSAMENTO						
	Sezione Urbana	Foglio	Particella	Sub	Zona Cens.	Micro Zona	Categoria	Classe	Consistenza	Superficie Catastale	Rendita
1		24	222	3							

Indirizzo		ZONA TAVOLACCI n. 61			
Notifica		Partita		Mod.58	-
Riserve		1 - Inesistenza di atti legali giustificanti uno o più passaggi intermedi			

Situazione dell'unità immobiliare dal 29/07/1991

N.	DATI IDENTIFICATIVI				DATI DI CLASSAMENTO						
	Sezione Urbana	Foglio	Particella	Sub	Zona Cens.	Micro Zona	Categoria	Classe	Consistenza	Superficie Catastale	Rendita
1		24	222	3							

Indirizzo		ZONA TAVOLACCI n. 61			
Notifica		Partita		680	Mod.58 -

L'intestazione alla data della richiesta deriva dai seguenti atti:

Situazione degli intestati dal 12/04/2002

N.	DATI ANAGRAFICI	CODICE FISCALE
1		
DATI DERIVANTI DA		DENUNZIA (NEI PASSAGGI PER CAUSA DI MORTE) del 12/04/2002 - RIUNIONE DI USUF E

Visura storica per immobile

Situazione degli atti informatizzati al 03/11/2025

Situazione degli intestati dal 27/12/1991

N.	DATI ANAGRAFICI	CODICE FISCALE
1		
2		
DATI DERIVANTI DA		Atto del 27/12/1991 Pubblico ufficiale CIAMPINI Sede CIVITELLA DEL TRONTO (TE) Repertorio n. 74168 - UR Sede TERA DIVISIONE Voltura n. 1679.1/1992 - Pratica n. 33455 in atti dal 28/02/2003

Situazione degli intestati dal 27/12/1991

N.	DATI ANAGRAFICI	CODICE FISCALE
1		
2		
3		
DATI DERIVANTI DA		Atto del 27/12/1991 Pubblico ufficiale CIAMPINI Sede CIVITELLA DEL TRONTO (TE) Repertorio n. 74169 - UR Sede TERA DONAZIONE Voltura n. 1421.1/1992 - Pratica n. 33464 in atti dal 28/02/2003

Situazione degli intestati dal 29/07/1991

N.	DATI ANAGRAFICI	CODICE FISCALE
1		
2		
3		
DATI DERIVANTI DA		VARIAZIONE del 29/07/1991 in atti dal 28/09/1992 VAR DEST ,VAR DEST , (n. 1455/1991)

Per ulteriori variazioni richiedere le visure storiche dei seguenti immobili soppressi, originari del precedente

Foglio 24 Particella 222 Subalterno 2; Foglio 24 Particella 299 ;

Visura telematica

* Codice Fiscale Validato in Anagrafe Tributaria.

** Si intendono escluse le "superfici di balconi, terrazzi e aree scoperte pertinenziali e accessorie, comunicanti o non comunicanti" (cfr. Provvedimento del Direttore dell'Agenzia delle Entrate 29 marzo 2013).

ASTE

Visura storica per immobile
Situazione degli atti informatizzati al 03/11/2025

Dati della richiesta	Comune di CIVITELLA DEL TRONTO (Codice: C781)
Catasto Fabbricati	Provincia di TERAMO Foglio: 24 Particella: 222 Sub.: 6

INTESTATI

1	
2	

Unità immobiliare dal 03/11/2025

N.	DATI IDENTIFICATIVI				DATI DI CLASSAMENTO							
	Sezione Urbana	Foglio	Particella	Sub	Zona Cens.	Micro Zona	Categoria	Classe	Consistenza	Superficie Catastale	Rendita	
1		24	222	6			A/2	2	15 vani	Totale: 462 m² Totale: escluse aree scoperte**: 379 m²	Euro 968,36	
Indirizzo			VIA TAVOLACCIO-FAVALE n. 61 Piano S1-T- 1-2									
Notifica							Partita				Mod.58	
Annotazioni			-classamento e rendita proposti (d.m. 701/94)									
Riserve			1 - Inesistenza di atti legali giustificanti uno o più passaggi intermedi									

Mappali Terreni Correlati
Codice Comune C781 - Foglio 24 - Particella 222

L'intestazione alla data della richiesta deriva dai seguenti atti:

Situazione degli intestati dal 31/10/2025

N.	DATI ANAGRAFICI	CODICE FISCALE
1		
2		

Visura storica per immobile

Situazione degli atti informatizzati al 03/11/2025

DATI DERIVANTI DA	VARIAZIONE del 31/10/2025 Pratica n. TE0113605 in atti dal 03/11/2025 Protocollo NSD n. ENTRATE.AGEV-ST1 REGISTRO RISTRUTTURAZIONE (n. 113605.1/2025)
--------------------------	--

Situazione dell'unità immobiliare che ha originato il precedente dal 09/11/2015

N.	DATI IDENTIFICATIVI				DATI DI CLASSAMENTO							
	Sezione Urbana	Foglio	Particella	Sub	Zona Cens.	Micro Zona	Categoria	Classe	Consistenza	Superficie Catastale	Rendita	
1		24	222	3			A/2	2	15 vani	Totale: 394 m² Totale: escluse aree scoperte**: 381 m²	Euro 968,36	
Indirizzo			ZONA TAVOLACCI n. 61 Piano S1-T - 1 - 2									
Notifica						Partita					Mod.58	-
Annotazioni			di stadio: inserimento piani									
Riserve			1 - Inesistenza di atti legali giustificanti uno o più passaggi intermedi									

Situazione dell'unità immobiliare dal 04/05/2011

N.	DATI IDENTIFICATIVI				DATI DI CLASSAMENTO							
	Sezione Urbana	Foglio	Particella	Sub	Zona Cens.	Micro Zona	Categoria	Classe	Consistenza	Superficie Catastale	Rendita	
1		24	222	3			A/2	2	15 vani		Euro 968,36	
Indirizzo			ZONA TAVOLACCI n. 61 Piano S1-T - 1 - 2									
Notifica							Partita				Mod.58	-
Annotazioni			di stadio: inserimento piani									
Riserve			1 - Inesistenza di atti legali giustificanti uno o più passaggi intermedi									

ASTE

Visura storica per immobile

Situazione degli atti informatizzati al 03/11/2025

Situazione dell'unità immobiliare dal 28/02/2003

N.	DATI IDENTIFICATIVI				DATI DI CLASSAMENTO							
	Sezione Urbana	Foglio	Particella	Sub	Zona Cens.	Micro Zona	Categoria	Classe	Consistenza	Superficie Catastale	Rendita	
1		24	222	3			A/2	2	15 vani		Euro 968,36	
Indirizzo			ZONA TAVOLACCI n.61									
Notifica							Partita				Mod.58	-
Riserve			1 - Inesistenza di atti legali giustificanti uno o più passaggi intermedi									

Situazione dell'unità immobiliare dal 28/02/2003

N.	DATI IDENTIFICATIVI				DATI DI CLASSAMENTO							
	Sezione Urbana	Foglio	Particella	Sub	Zona Cens.	Micro Zona	Categoria	Classe	Consistenza	Superficie Catastale	Rendita	
1		24	222	3								
Indirizzo			ZONA TAVOLACCI n. 61									
Notifica							Partita				Mod.58	-
Riserve			1 - Inesistenza di atti legali giustificanti uno o più passaggi intermedi									

Situazione dell'unità immobiliare dal 29/07/1991

N.	DATI IDENTIFICATIVI				DATI DI CLASSAMENTO						
	Sezione Urbana	Foglio	Particella	Sub	Zona Cens.	Micro Zona	Categoria	Classe	Consistenza	Superficie Catastale	Rendita
1		24	222	3							
Indirizzo					ZONA TAVOLACCI n. 61						
Notifica					Partita			680			-

L'intestazione alla data della richiesta deriva dai seguenti atti:

Visura storica per immobile

Situazione degli atti informatizzati al 03/11/2025

Situazione degli intestati dal 12/04/2002

N.	DATI ANAGRAFICI	CODICE FISCALE
1		
DATI DERIVANTI DA	DENUNZIA (NEI PASSAGGI PER CAUSA DI MORTE) del 12/04/2002 - RIUNIONE DI USUF D	

Situazione degli intestati dal 27/12/1991

N.	DATI ANAGRAFICI	CODICE FISCALE
1		
2		
DATI DERIVANTI DA	Atto del 27/12/1991 Pubblico ufficiale CIAMPINI Sede CIVITELLA DEL TRONTO (TE) Repertorio n. 74168 - UR Sede TERA DIVISIONE Voltura n. 1679.1/1992 - Pratica n. 33455 in atti dal 28/02/2003	

Situazione degli intestati dal 27/12/1991

N.	DATI ANAGRAFICI	CODICE FISCALE
1		
2		
3		
DATI DERIVANTI DA	Atto del 27/12/1991 Pubblico ufficiale CIAMPINI Sede CIVITELLA DEL TRONTO (TE) Repertorio n. 74169 - UR Sede TERA DONAZIONE Voltura n. 1421.1/1992 - Pratica n. 33464 in atti dal 28/02/2003	

Situazione degli intestati dal 29/07/1991

N.	DATI ANAGRAFICI	CODICE FISCALE
1		
2		
3		
DATI DERIVANTI DA	VARIAZIONE del 29/07/1991 in atti dal 28/09/1992 VAR DEST ,VAR DEST , (n. 1455/1991)	

Per ulteriori variazioni richiedere le visure storiche dei seguenti immobili soppressi, originari del precedente

Foglio 24 Particella 222 Subalterno 2; Foglio 24 Particella 299 ;

Visura telematica

* Codice Fiscale Validato in Anagrafe Tributaria.

** Si intendono escluse le "superfici di balconi, terrazzi e aree scoperte pertinenziali e accessorie, comunicanti o non comunicanti" (cfr. Provvedimento del Direttore dell'Agenzia delle Entrate 29 marzo 2013).

Agenzia delle Entrate
CATASTO FABBRICATI
Ufficio Provinciale di
Teramo

Dichiarazione protocollo n. TE0113605 del 31/10/2025

Comune di Civitella Del Tronto

Via Tavolaccio-favale

civ. 61

Identificativi Catastali:

Sezione:

Foglio: 24

Particella: 222

Subalterno: 4

Compilata da:

Iscritto all'albo:
Geometri


Prov. Teramo

N. 01261

Planimetria

Scheda n. 1

Scala 1:200

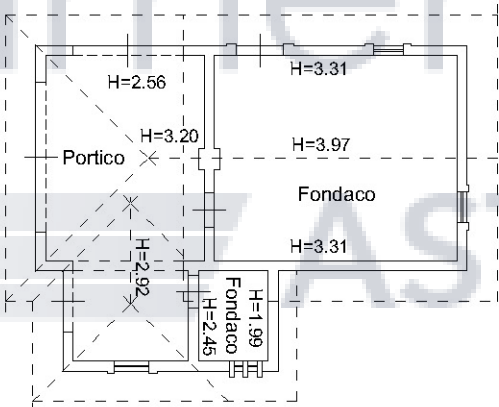

Pianta Piano Terra



Ultima planimetria in atti

Agenzia delle Entrate
CATASTO FABBRICATI
Ufficio Provinciale di
Teramo

Dichiarazione protocollo n. TE0113605 del 31/10/2025

Comune di Civitella Del Tronto

Via Tavolaccio-favale

civ. SNC

Identificativi Catastali:

Sezione:

Foglio: 24

Particella: 222

Subalterno: 5

Compilata da:

Iscritto all'albo:
Geometri


Prov. Teramo

N. 01261

Planimetria

Scheda n. 1

Scala 1:200

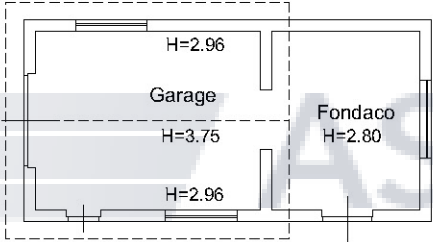

Pianta Piano Terra





Ultima planimetria in atti

Dichiarazione protocollo n. TE0113605 del 31/10/2025	</
--	--	----


Strada Comunale

P.Ila 220

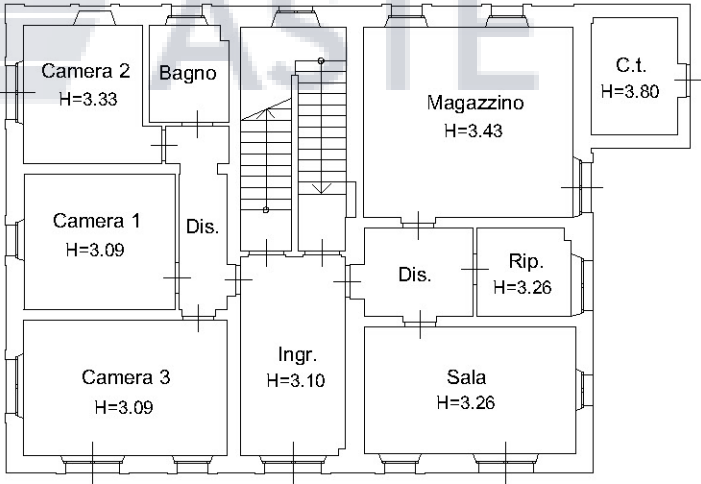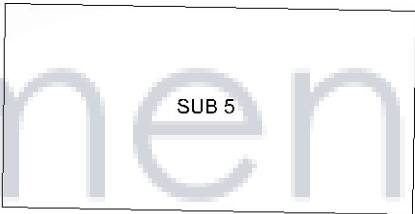


CORTE AD USO ESCLUSIVO


Dichiarazione protocollo n. TE0113605 del 31/10/2025 Comune di Civitella Del Tronto Via Tavolaccio-favale		Identificativi Catastali:			Compilata da: Iscritto all'albo: Geometri Prov. Teramo N. 01261
		Sezione:			
		Foglio: 24			
	civ. 61	Particella: 222			
		Subalterno: 6			

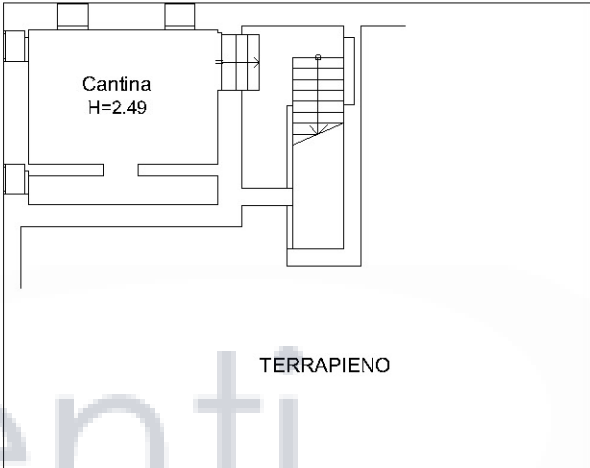


Pianta Piano Primo Sottostrada

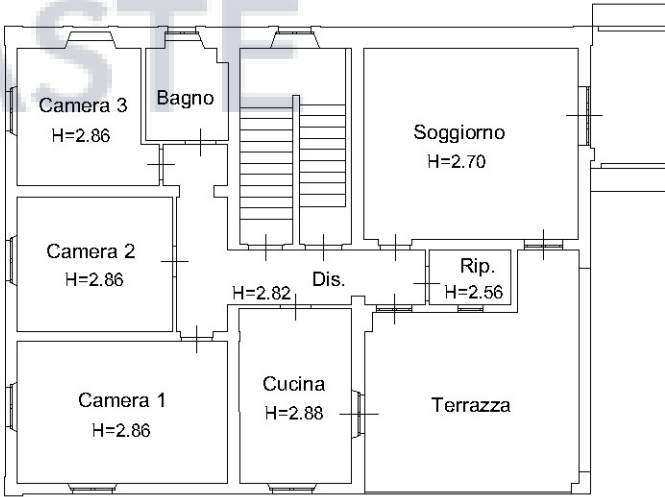

Pianta Piano Primo

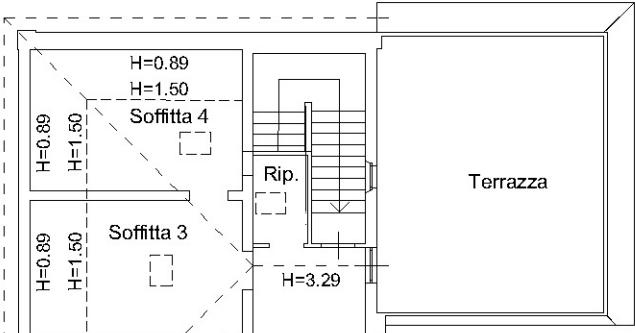

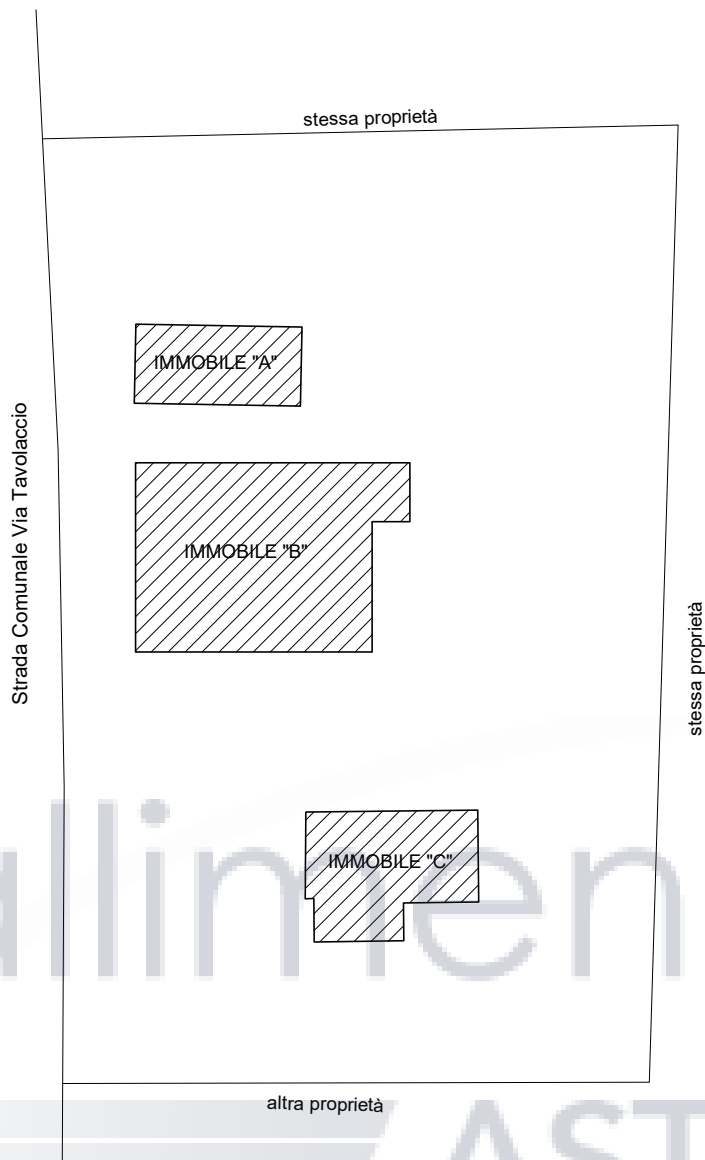

INQUADRAMENTO TERRITORIALE
RAPP. 1:500


TRIBUNALE DI TERAMO

ESECUZIONE IMMOBILIARE - N.R.G. N° 85/2025 LOTTO 3

COMUNE DI CIVITELLA DEL TRONTO (TERAMO)
LOTTO 3 BENE 2

L'Esperto Estimatore
(Arch. Felice Sorgentone)



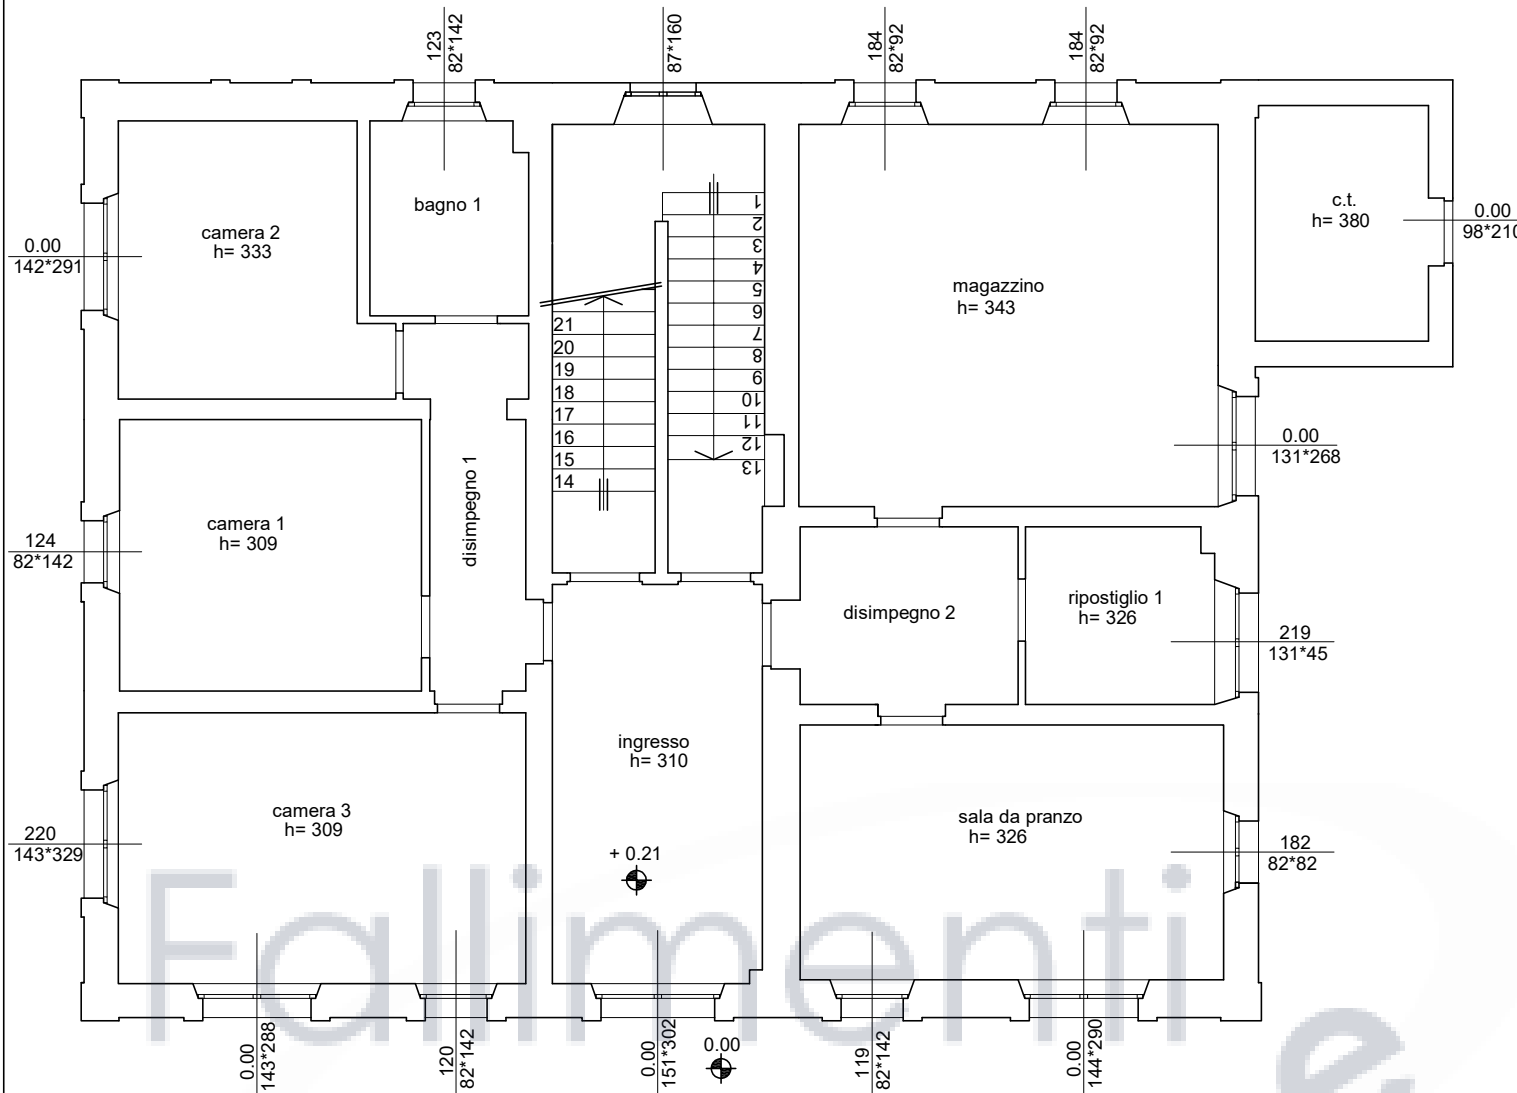

PIANTA PIANO TERRA IMMOBILE "B" RAPP. 1:100





TRIBUNALE DI TERAMO

ESECUZIONE IMMOBILIARE - N.R.G. N° 85/2025 LOTTO 3

COMUNE DI CIVITELLA DEL TRONTO (TERAMO)
LOTTO 3 BENE 2

L'Esperto Estimatore
(Arch. Felice Sorgentone)

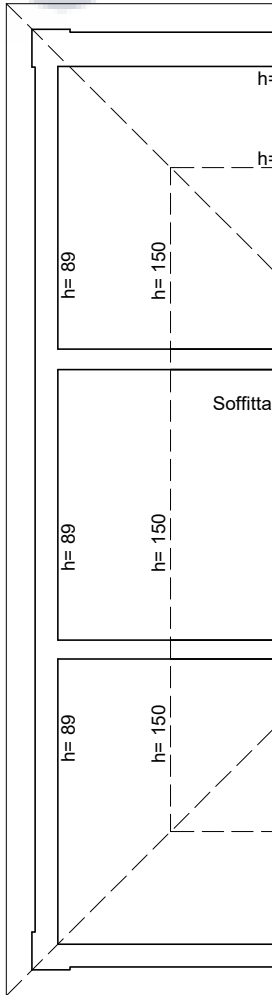

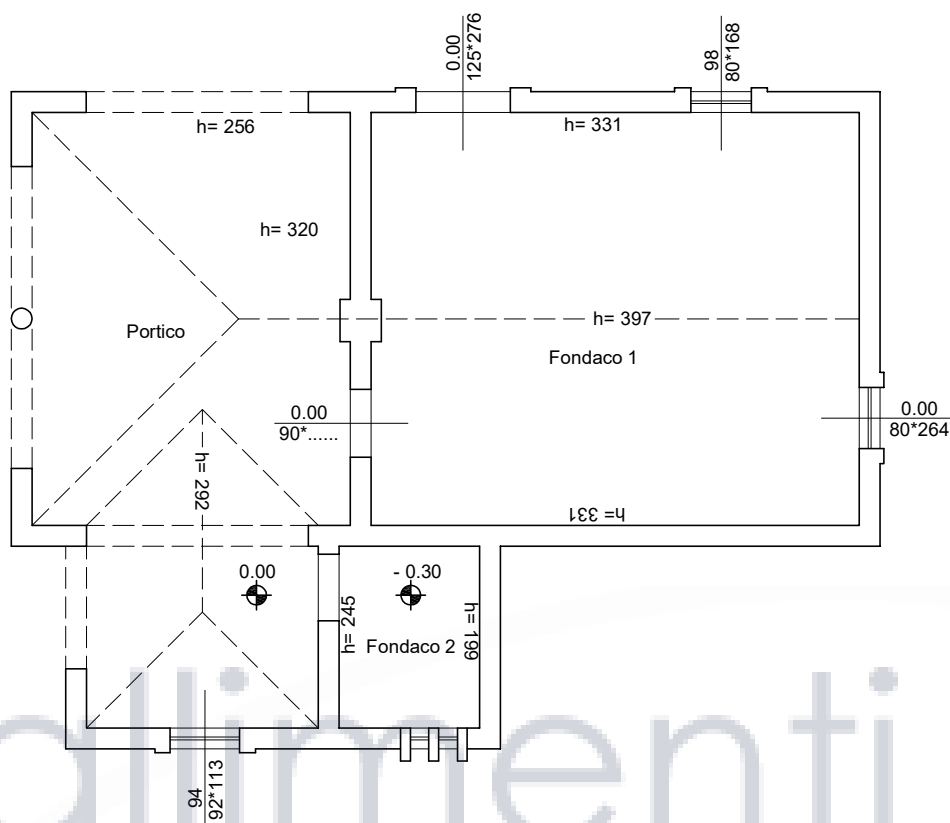

PIANTA PIANO TERRA IMMOBILE "C" RAPP. 1:100

TRIBUNALE DI TERAMO

ESECUZIONE IMMOBILIARE - N.R.G. N° 85/2025 LOTTO 3

COMUNE DI CIVITELLA DEL TRONTO (TERAMO)
LOTTO 3 BENE 2

L'Esperto Estimatore
(Arch. Felice Sorgentone)

