





Data presentazione: 17/04/2001 - Data: 23/07/2025 - n. T56465 - Richiedente: RGNSLD55M18L103D	Formato stampa richiesta: A4(210x297)
Totale schede: 1 - Formato di acquisizione: A3(297x420)	



MINISTERO DELLE FINANZE
DIPARTIMENTO DEL TERRITORIO
CATASTO EDILIZIO URBANO (RDL 13-
CORTINO CONTRADA C

Planimetria di u.i.u. in Comune di..... via

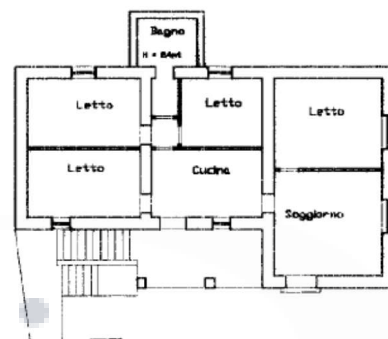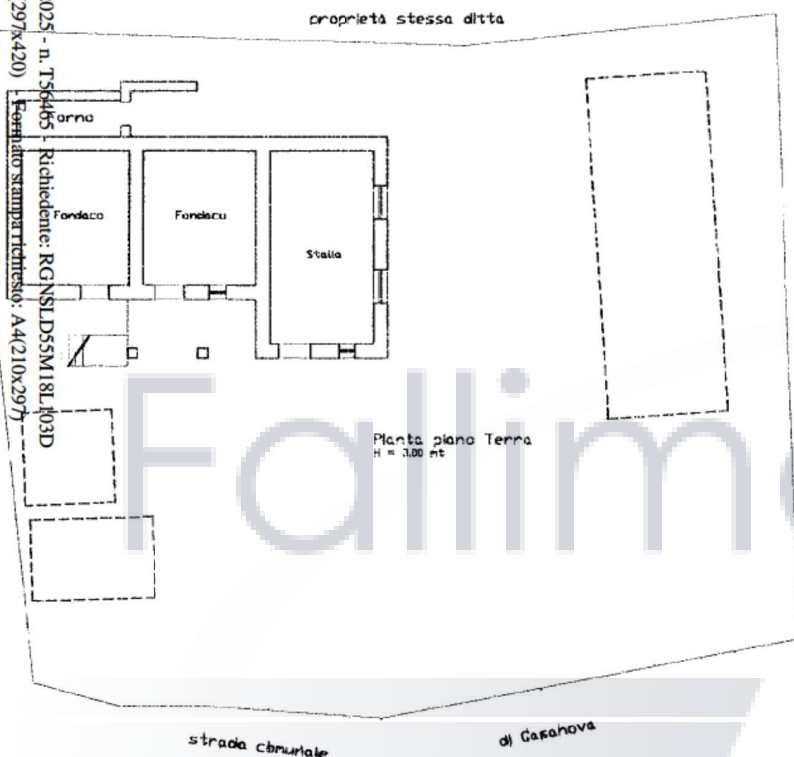

Planta plano Primo
H = 2.80 m

Catasto dei Fabbricati - Situazione al 23/07/2025 - Comune di CORTINO(D076) - < Foglio 38 - Particella 583 Subalterno 2
FRAZIONE CASANOVA Piano T-1

Dichiarazione di N.C. ☒
 Denuncia di variazione ☐
 38 Identificativi catastali
 583 - 2
 Particella 583 - Subalterno 2 >

Compilata dal
 (Titolo, cognome e nome)
 Architetto LUIGI LEONARDO
 Iscritto all'albo de
 TERAMO
 della provincia di
 ANCONA
 data 2-4-2004 Firma
 LUIGI LEONARDO
 SINDACO DI TERAMO

Agenzia del Territorio CATASTO FABBRICATI Ufficio Provinciale di Teramo	Dichiarazione protocollo n. TE0216112 del 14/10/2008	
	Planimetria di u.i.u. in Comune di Cortino	
	Frazione Casanova	civ.
	Identificativi Catastali:	Compilata da:
	Sezione:	Ciarbonetti Diego
	Foglio: 38	Iscritto all'albo:
	Particella: 583	Architetti
	Subalterno: 4	Prov. Teramo
		N. 380

Scheda n. 1	Scala 1:200
-------------	-------------




Catasto dei Fabbricati - Situazione al 23/07/2025 - Comune di CORTINO(D076) - < Foglio 38 - Particella 583 - Subalterno 4 >
FRAZIONE CASANOVA Piano T

Agenzia del Territorio
CATASTO FABBRICATI
Ufficio Provinciale di
Teramo

Dichiarazione protocollo n. TE0216112 del 14/10/2008	
Planimetria di u.i.u. in Comune di Cortino	
Frazione Casanova	civ.
Identificativi Catastali:	Compilata da:
Sezione:	Ciarbonetti Diego
Foglio: 38	Iscritto all'albo:
Particella: 583	Architetti
Subalterno: 5	Prov. Teramo
	N. 380

Scheda n. 1 Scala 1:200

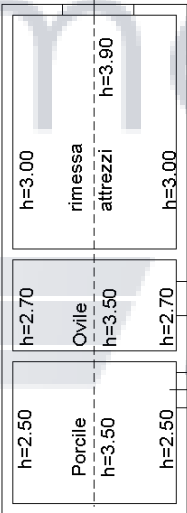

PIANO TERRA

Ultima planimetria in atti