


Agenzia del Territorio
CATASTO FABBRICATI
Ufficio Provinciale di
Teramo

Dichiarazione protocollo n. TE0246423 del 19/11/2010	
Planimetria di u.i.u. in Comune di Corropoli	
Via S. Pertini civ.	
Identificativi Catastali:	Compilata da: Graziaplana Cristian
Sezione:	Iscritto all'albo: Geometri
Foglio: 18	Prov. Teramo N. 1143
Particella: 674	
Subalterno: 3	

Scheda n. 1 Scala 1:500

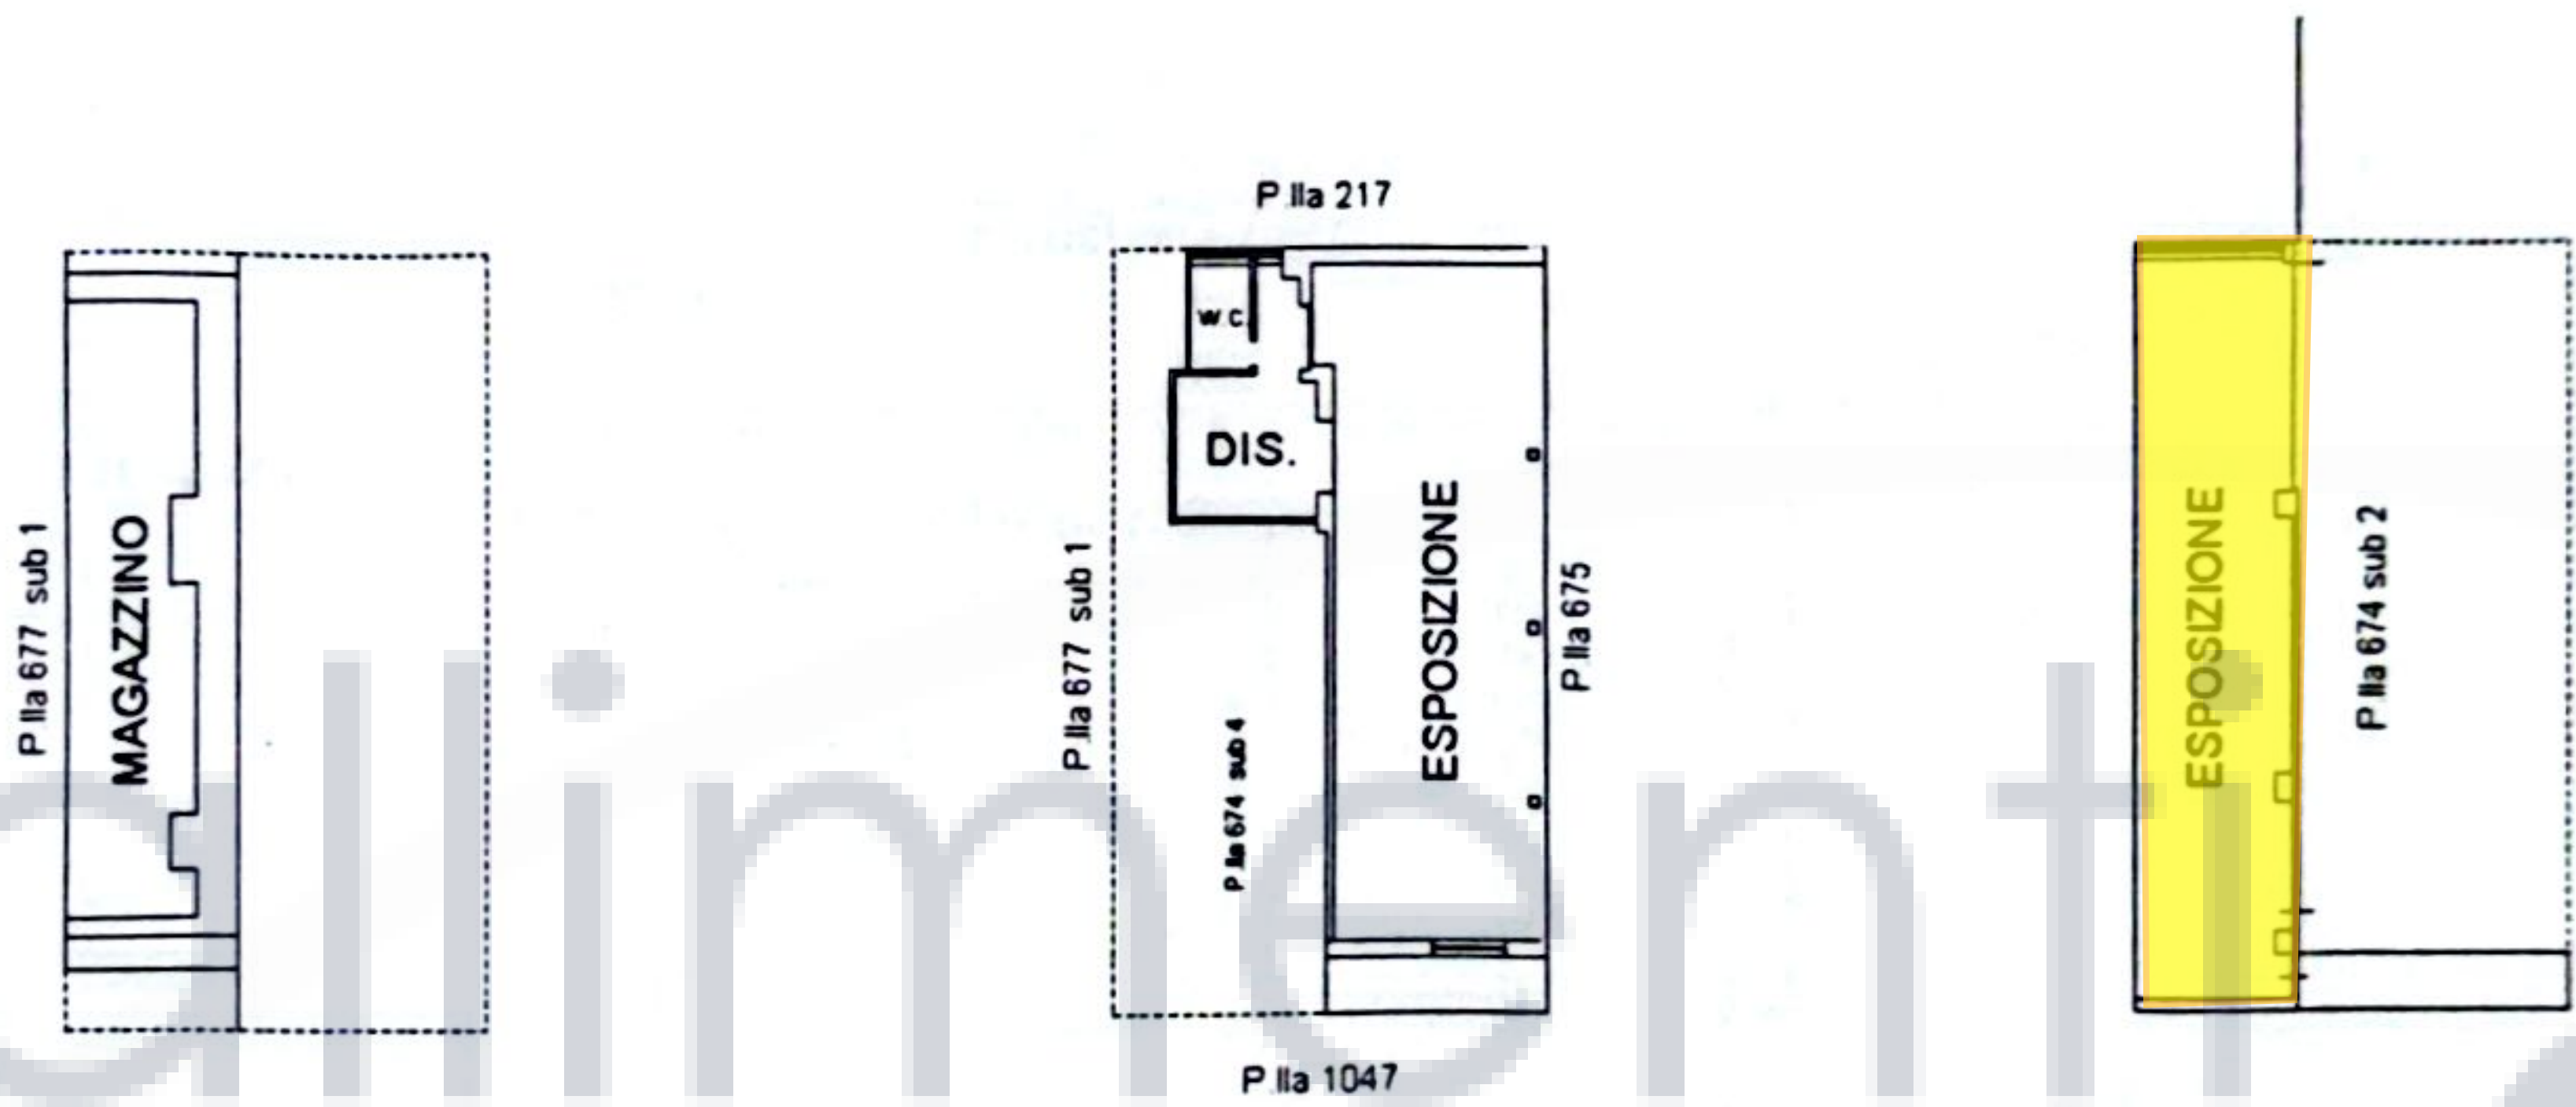

PIANO 1° SOTTOSTRADA

PIANO TERRA
h.=3,00mt.

PIANO PRIMO
h.=3,00mt.



PIANO SECONDO
h.=3.00mt



PIANO TERZO
SOTTOTETTO



Catasto dei Fabbricati - Situazione al 08/10/2025 - Comune di CORROPOLI (043) - Foglio 18 Particella 674 Subalterno 3 >
VIA SANDRO PERTINI Piano S1-T - 1-2 - 3

Agenzia del Territorio
CATASTO FABBRICATI
Ufficio Provinciale di
Teramo

Dichiarazione protocollo n. TE0169066 del 03/08/2010

Planimetria di u.i.u. in Comune di Corropoli

Via Binni

oiv.

Identificativi Catastali:

Sezione:

Foglio: 18

Particella: 676

Subalterno:

Compilata da:
Graziaplana Cristian


Iscritto all'albo:
Geometri

Prov. Teramo


N. 1143

Scheda n. 1


Scala 1:500

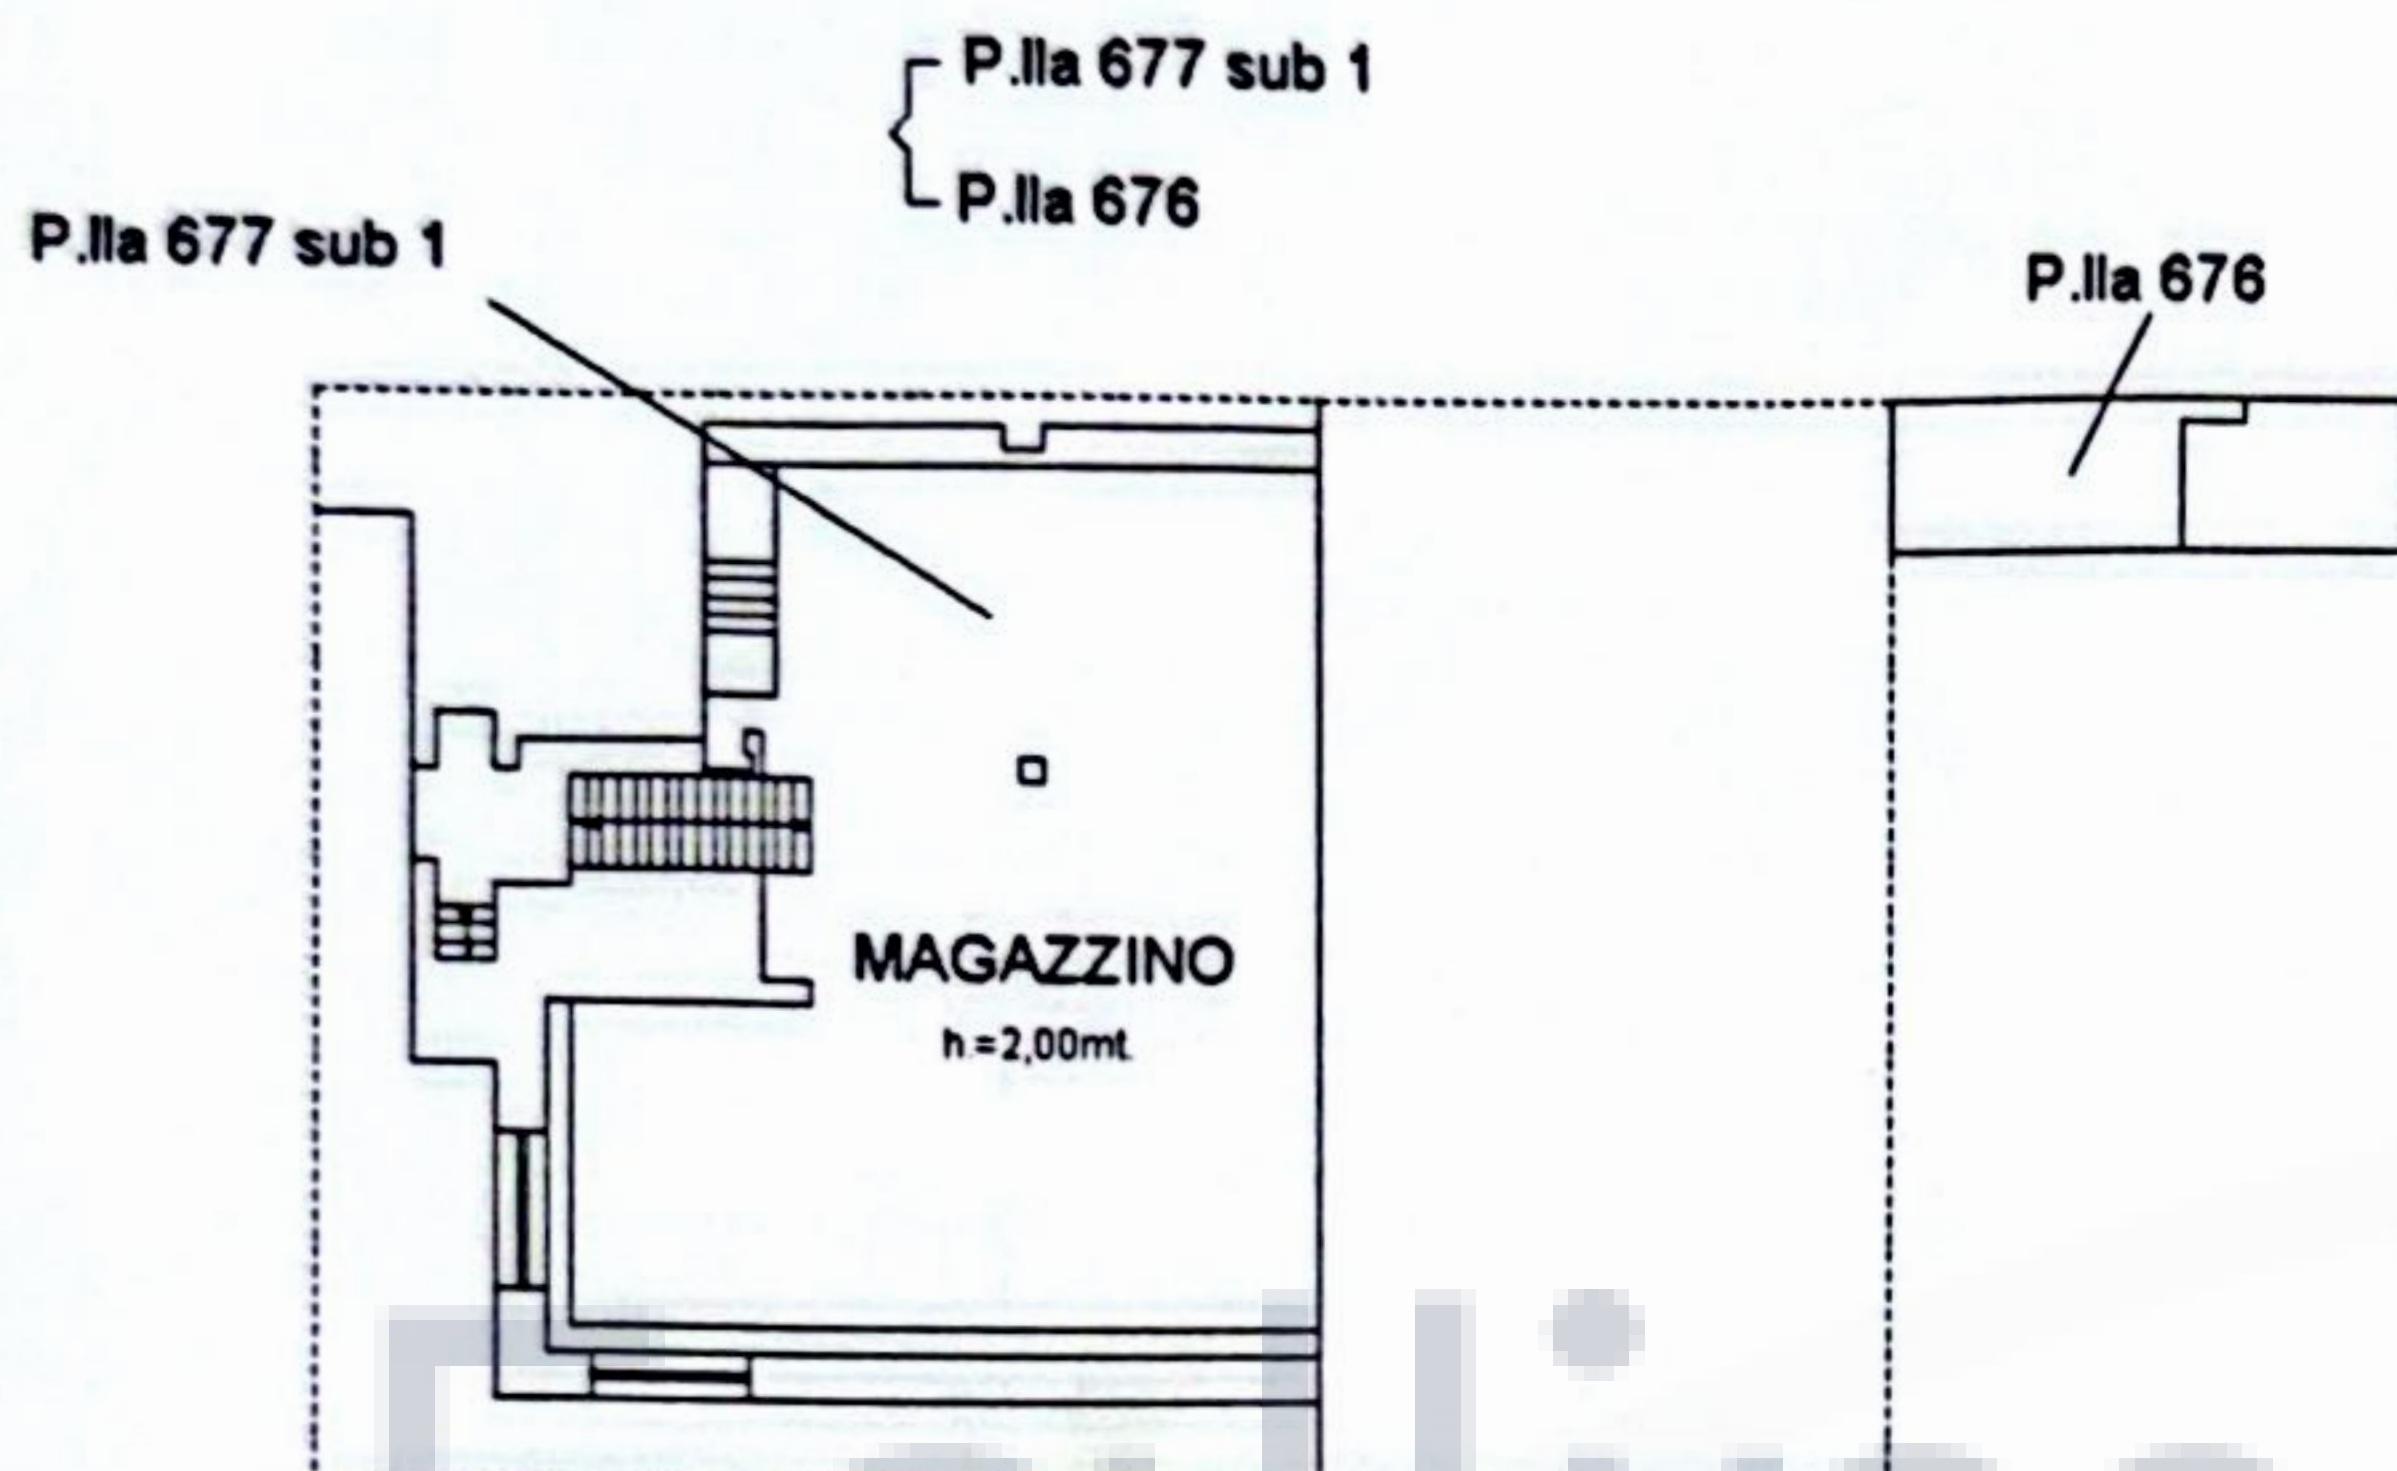


PIANO 1° SOTTOSTRADA

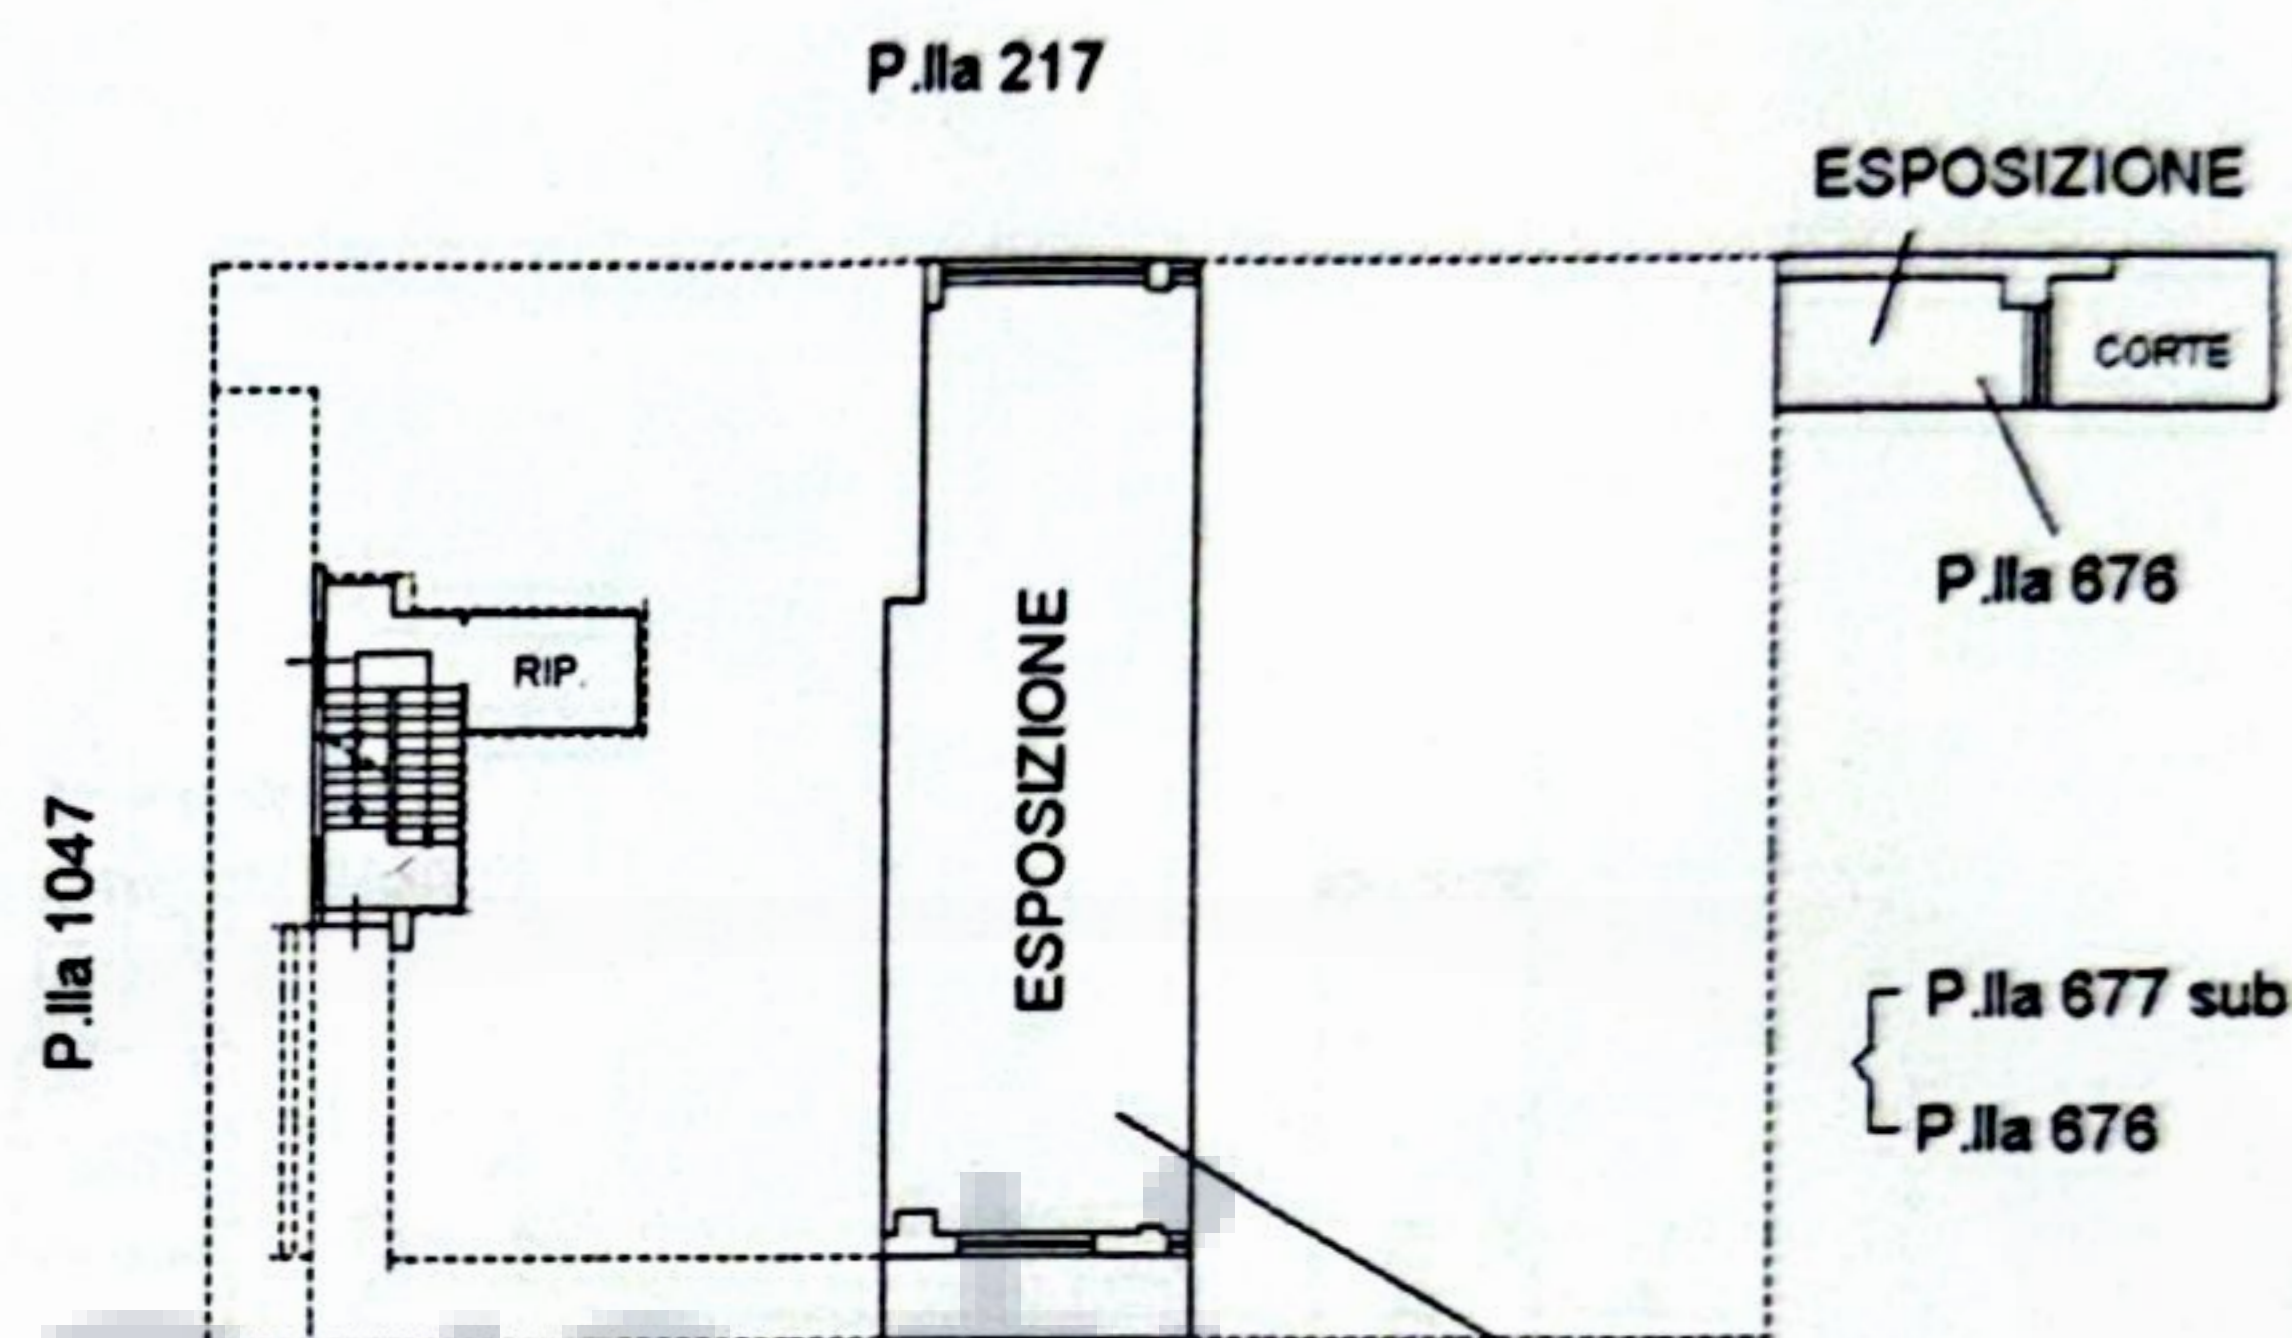


PIANO TERRA
h.=3,00mt.

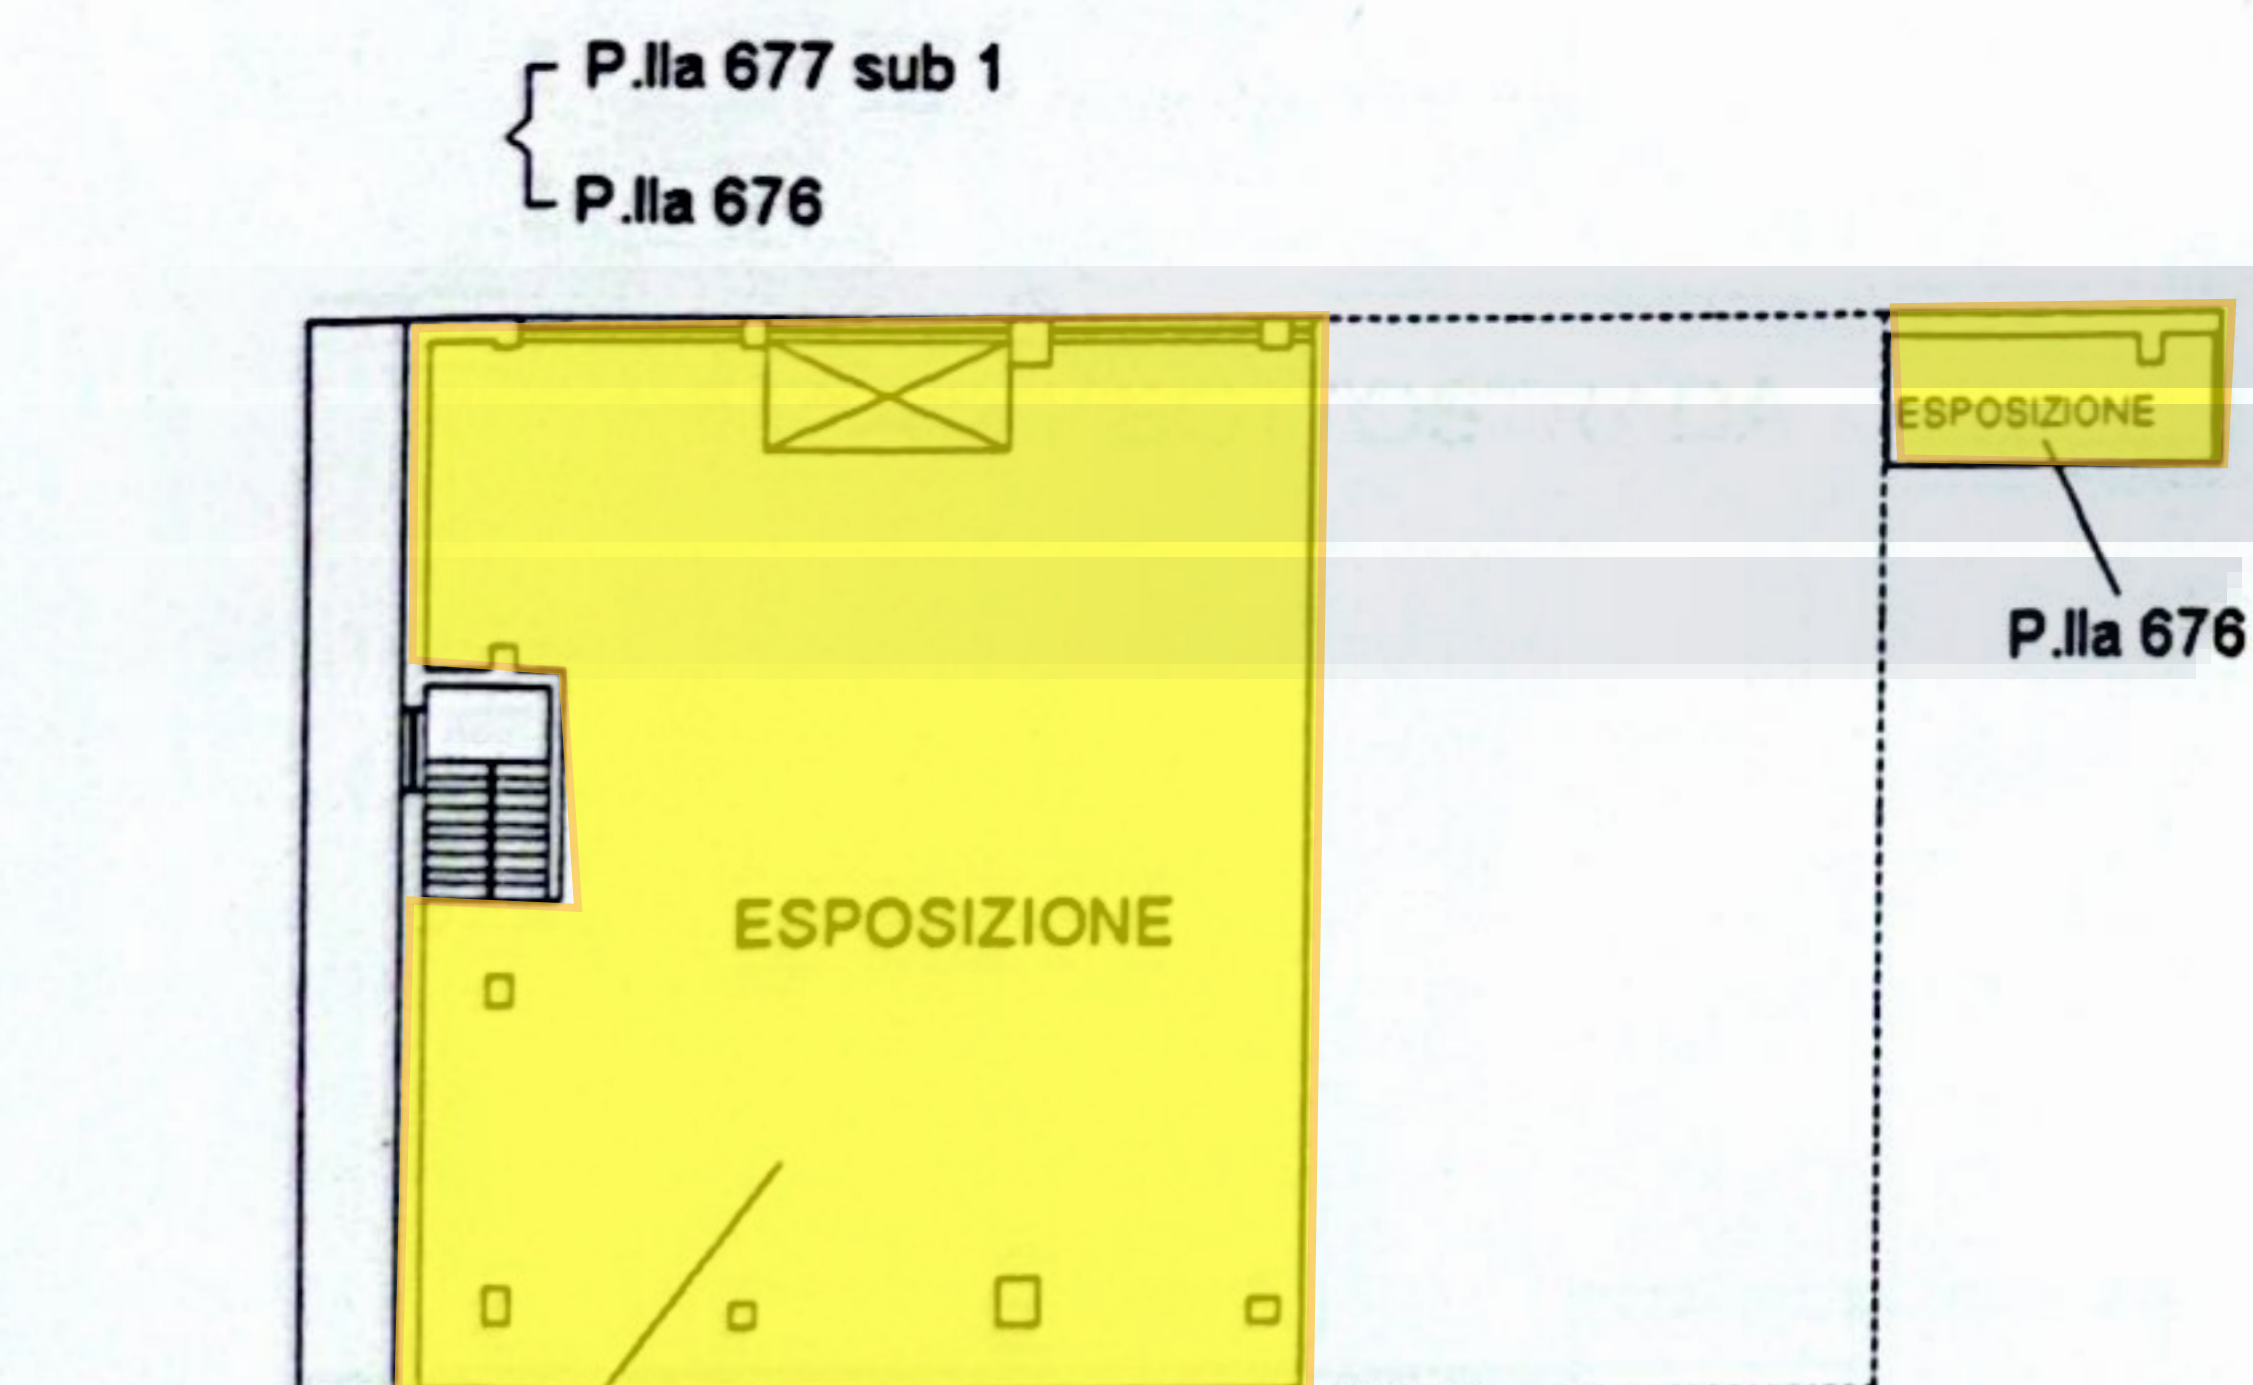

PIANO PRIMO
h.=3,00mt.

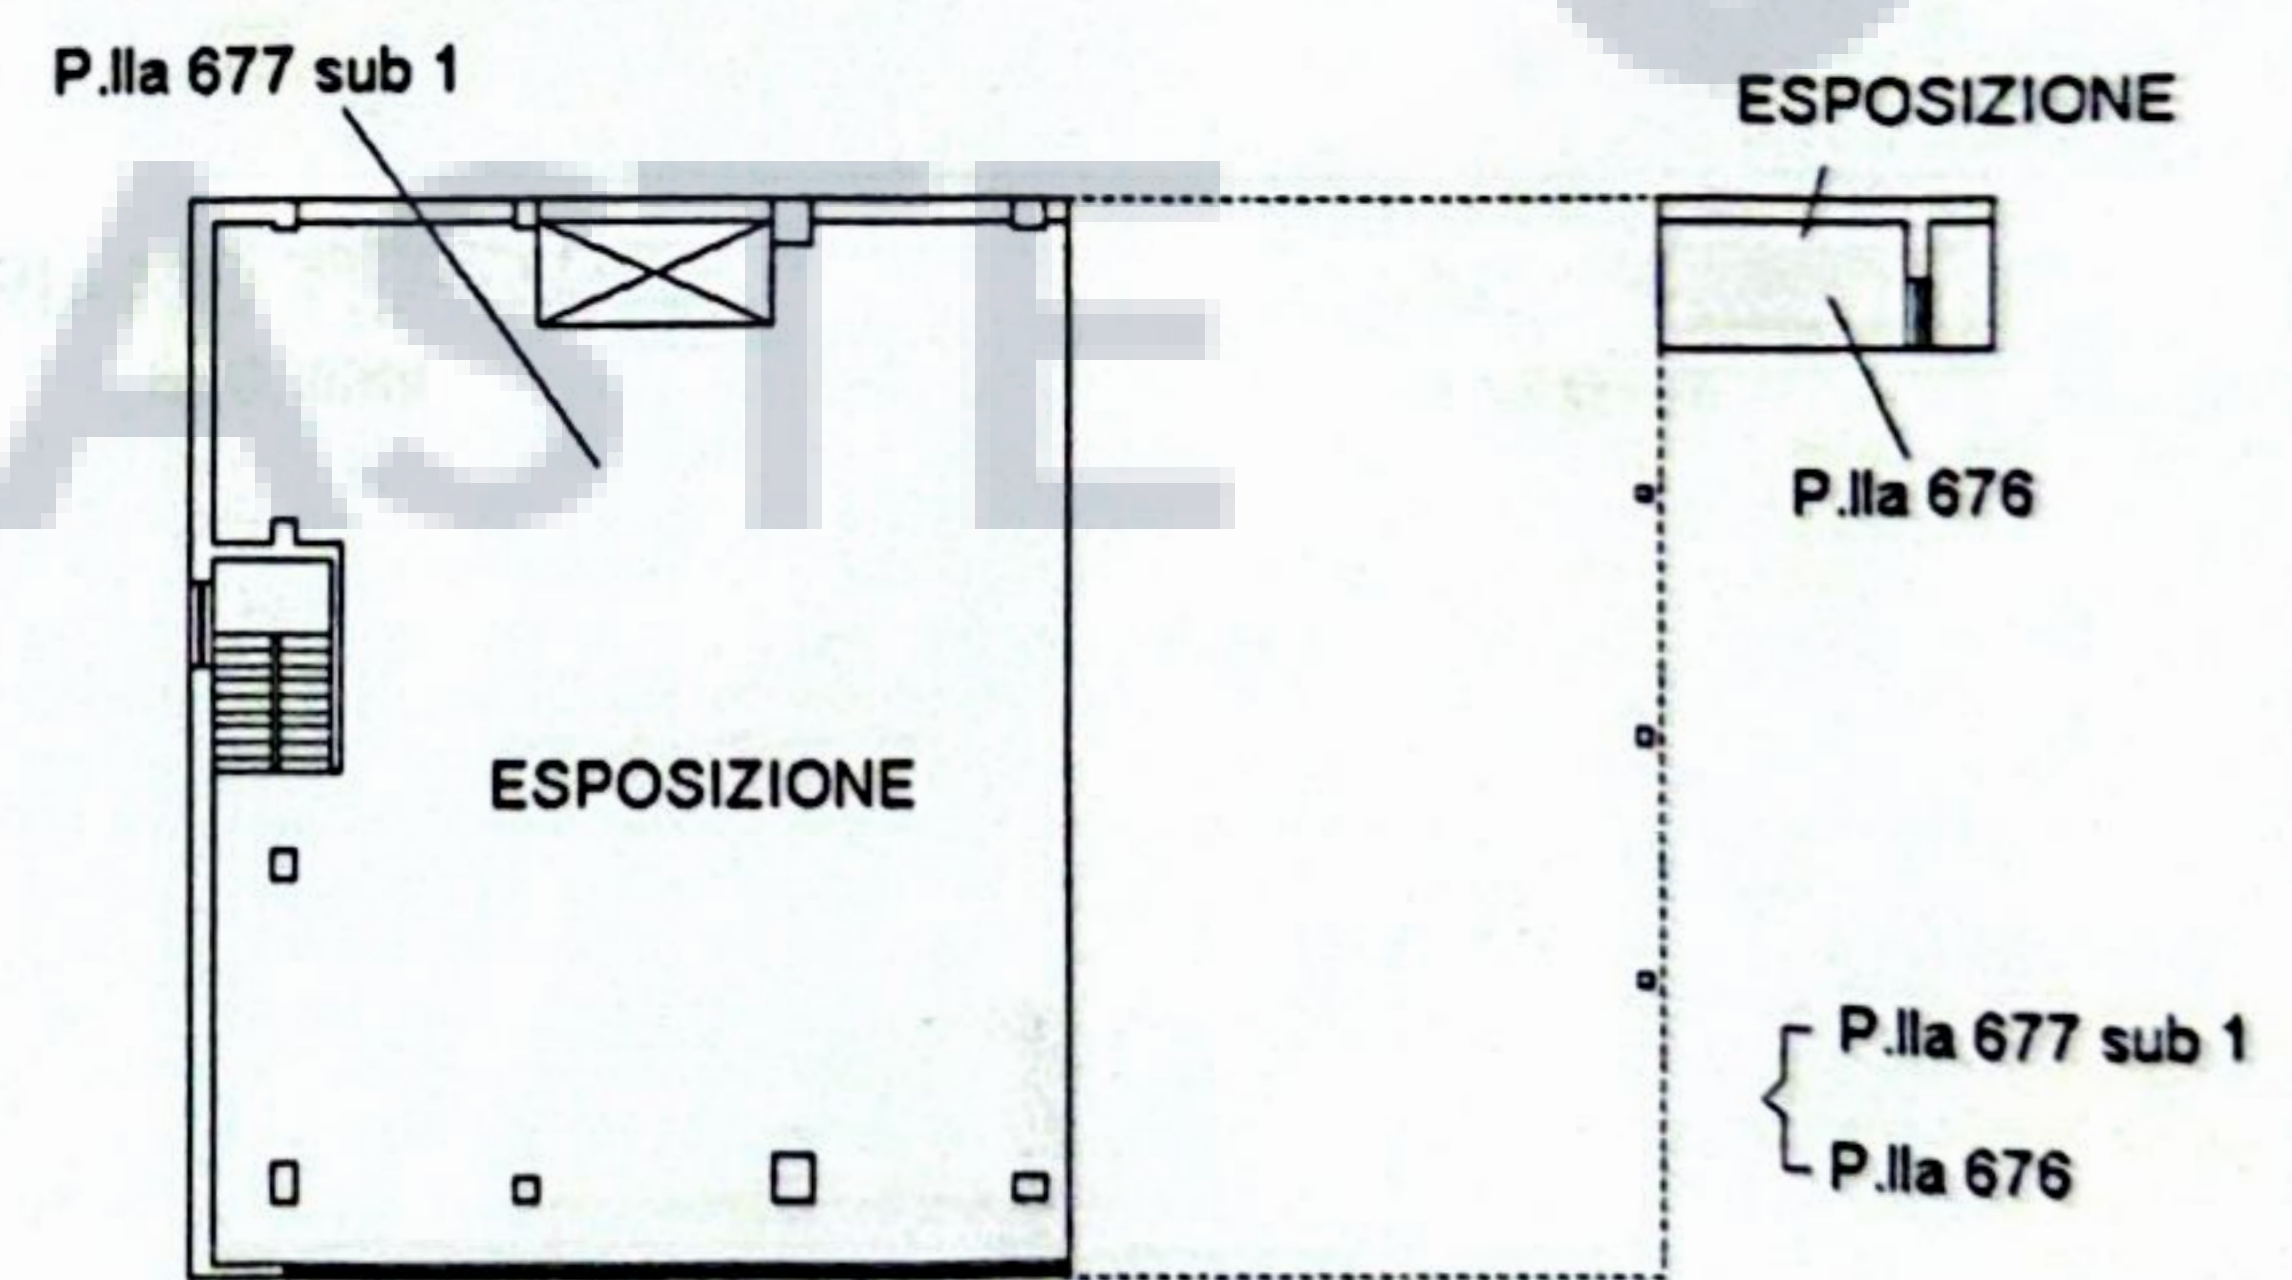


PIANO SECONDO
h.=3,00mt

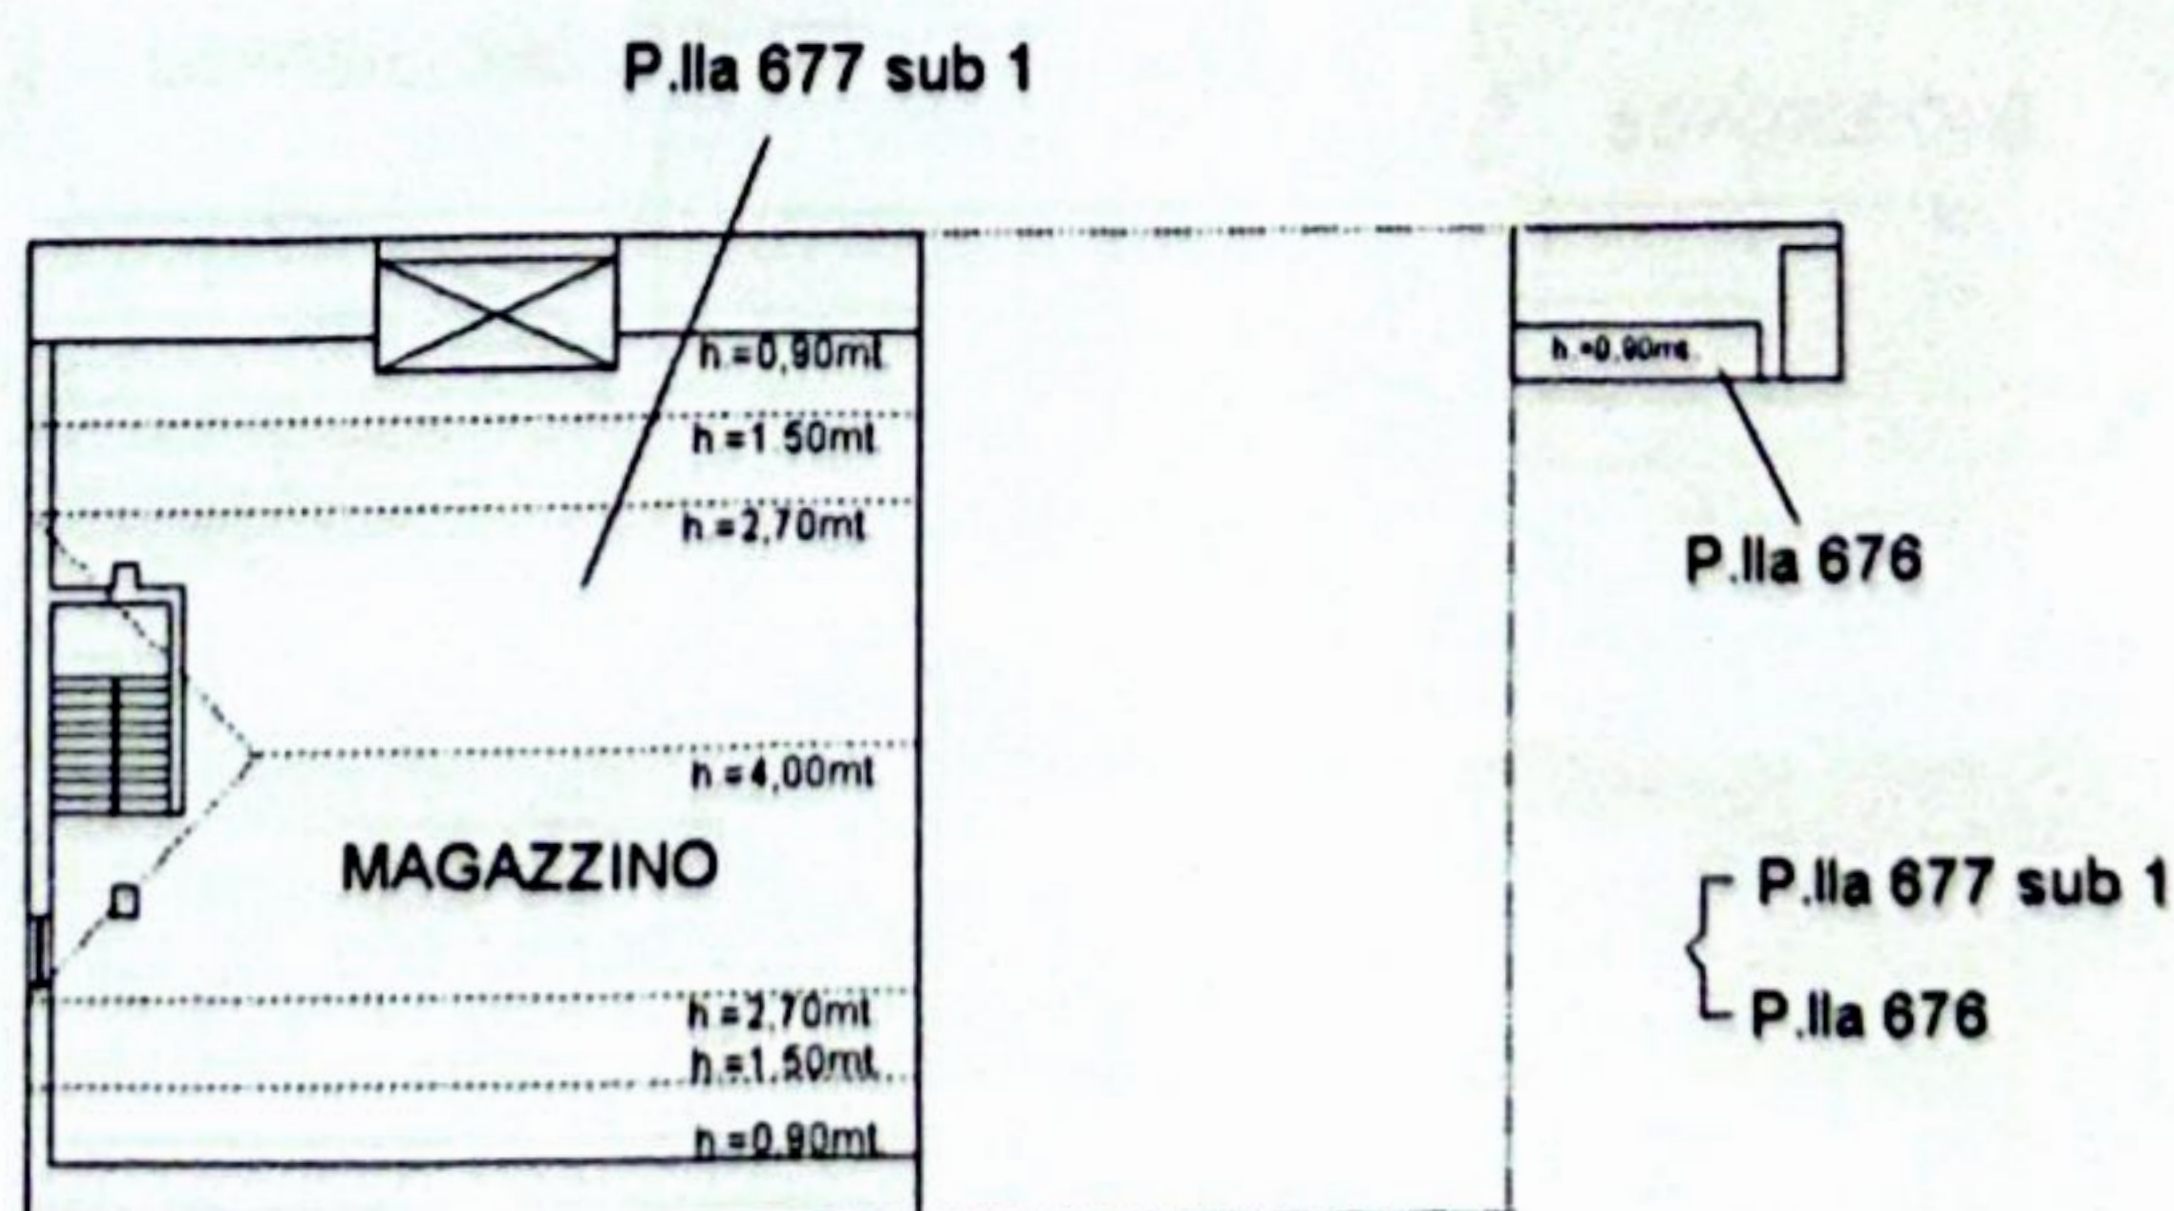

PIANO TERZO
SOTTOTETTO



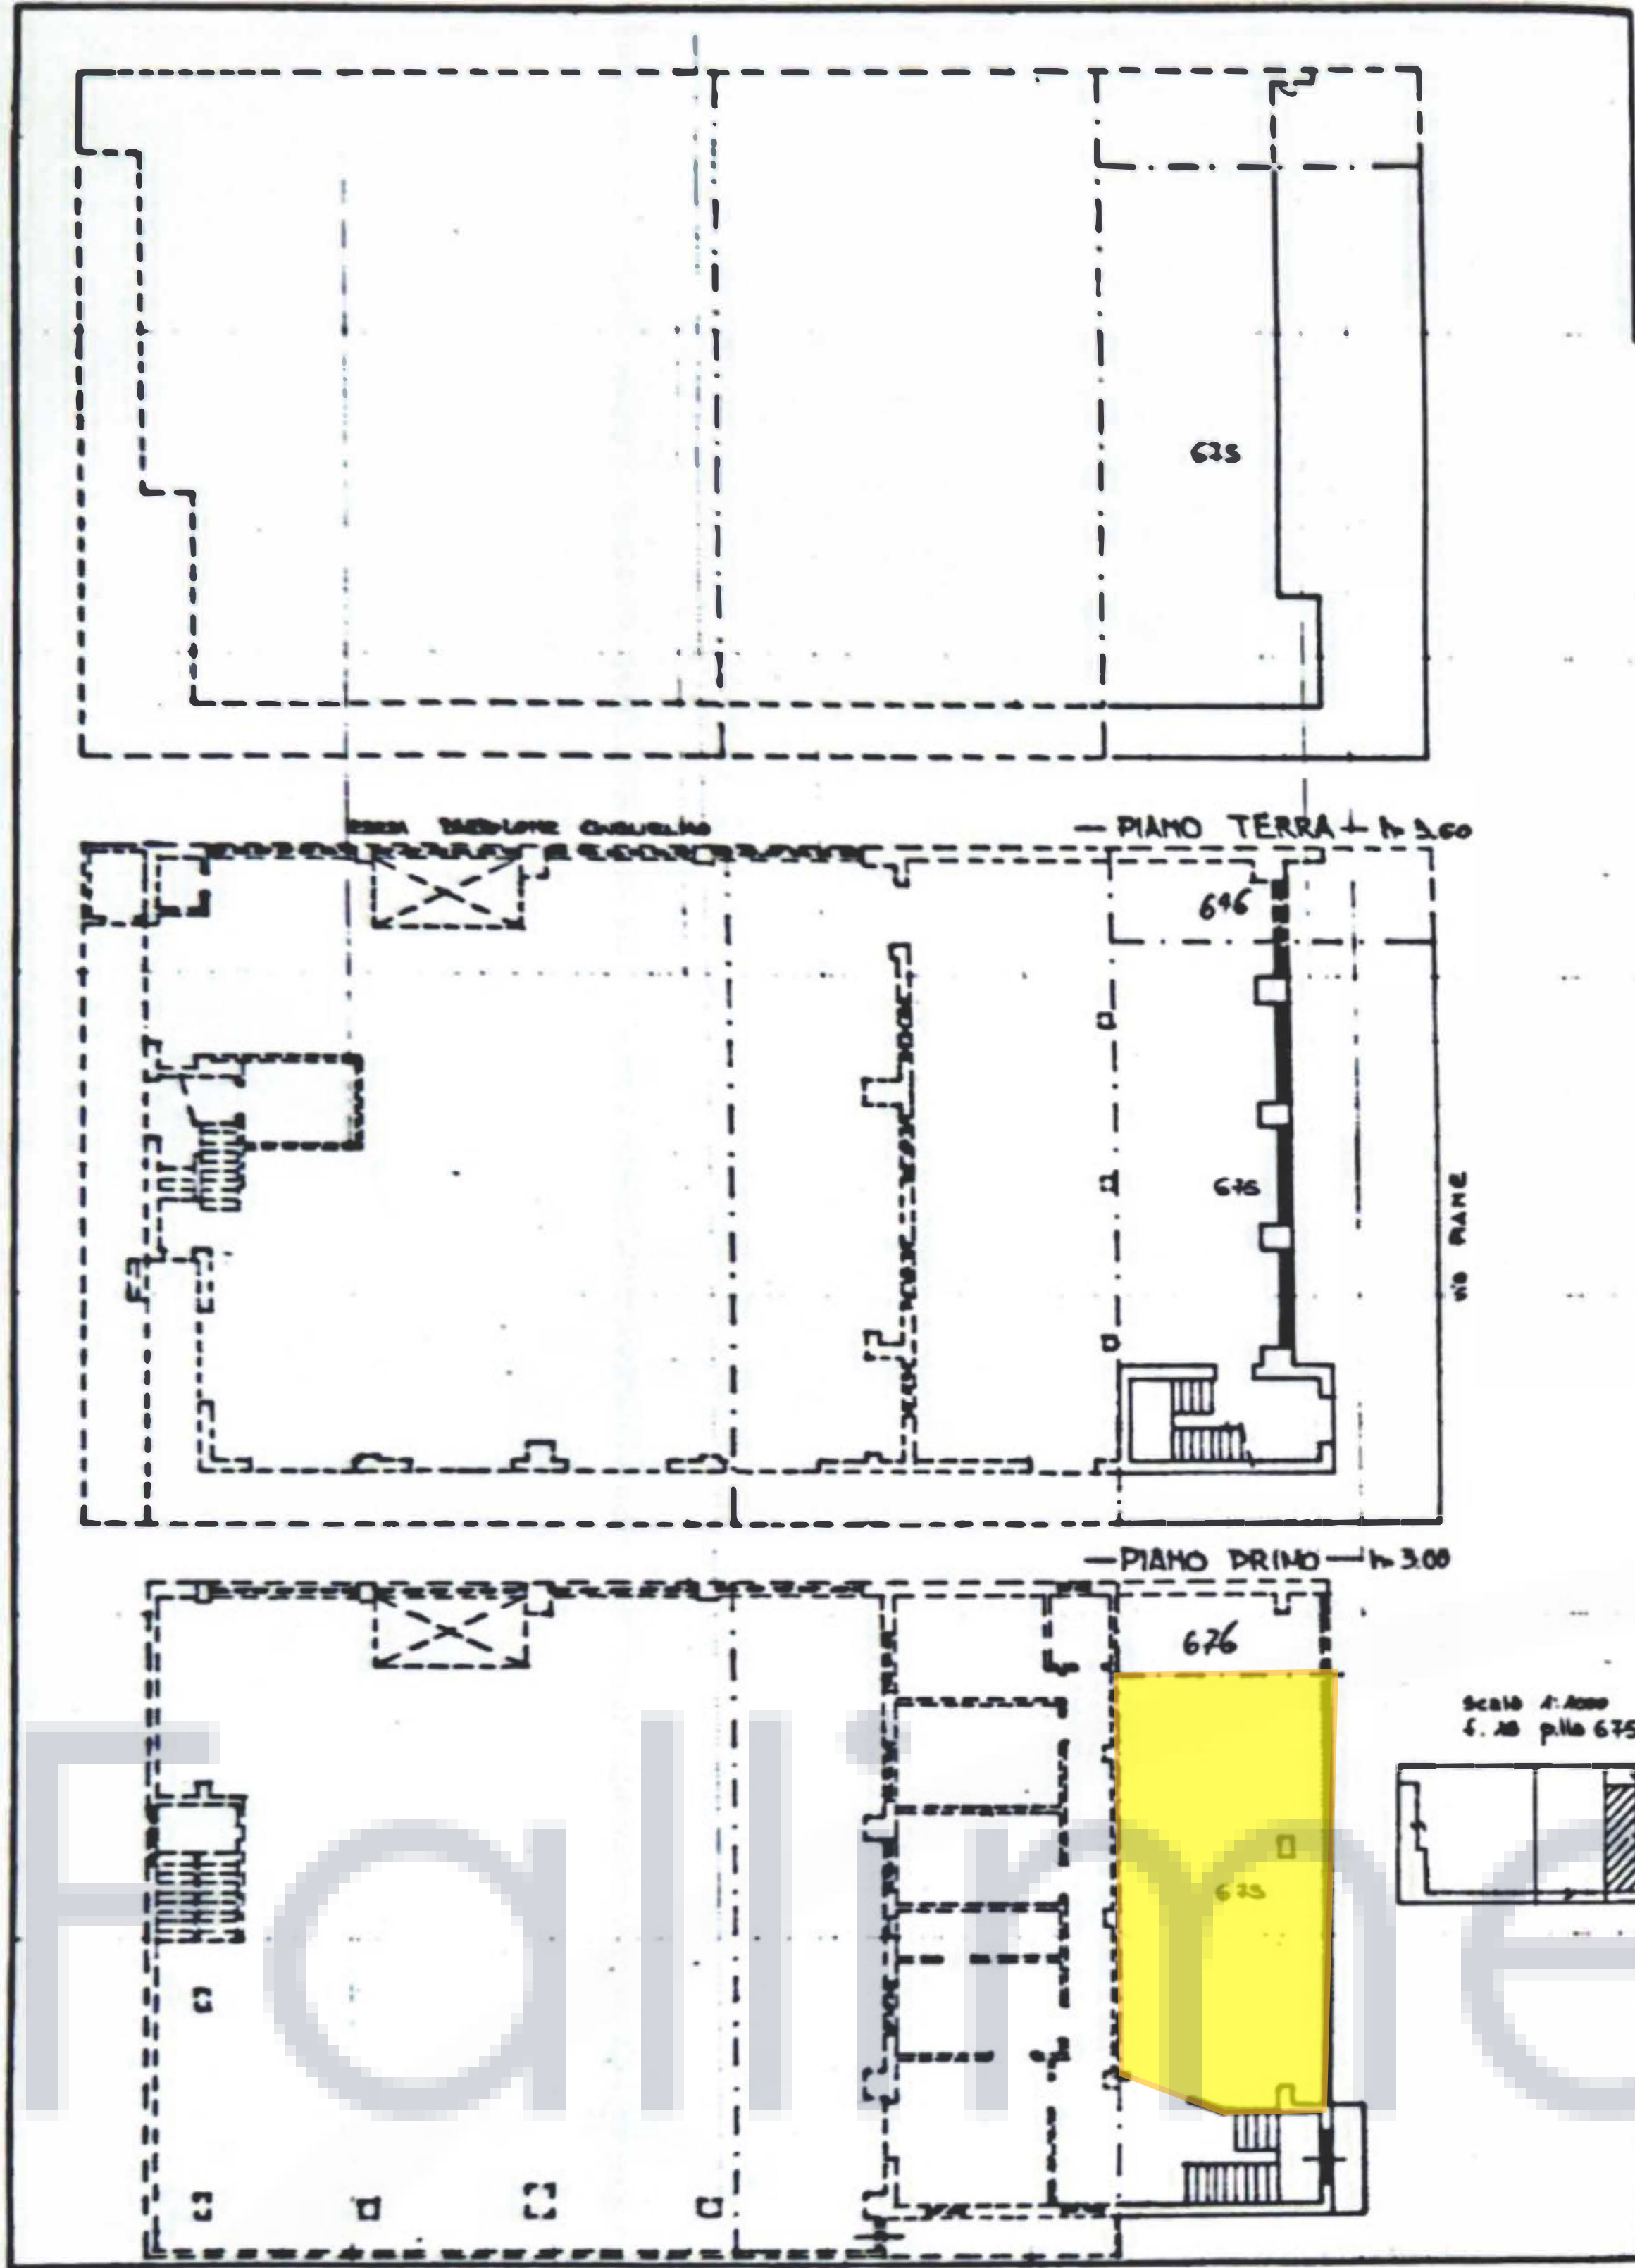


MODULARIO
A. 10. 100. 400

MINISTERO DELLE FINANZE
DIREZIONE GENERALE DEL CATASTO E DEI SERVIZI TECNICI ERARIALI
NUOVO CATASTO EDILIZIO URBANO
(R. D. 1000/1910 e D. M. 11/11/1911)

Planimetria dell'immobile situato nel Comune di CORROPOLI Via VIA PIANE n. 243
ARIA 1 C.A. 1 S.S. 11

Allegata alla dichiarazione presentata all'Ufficio Tecnico Erariale di TERAMO

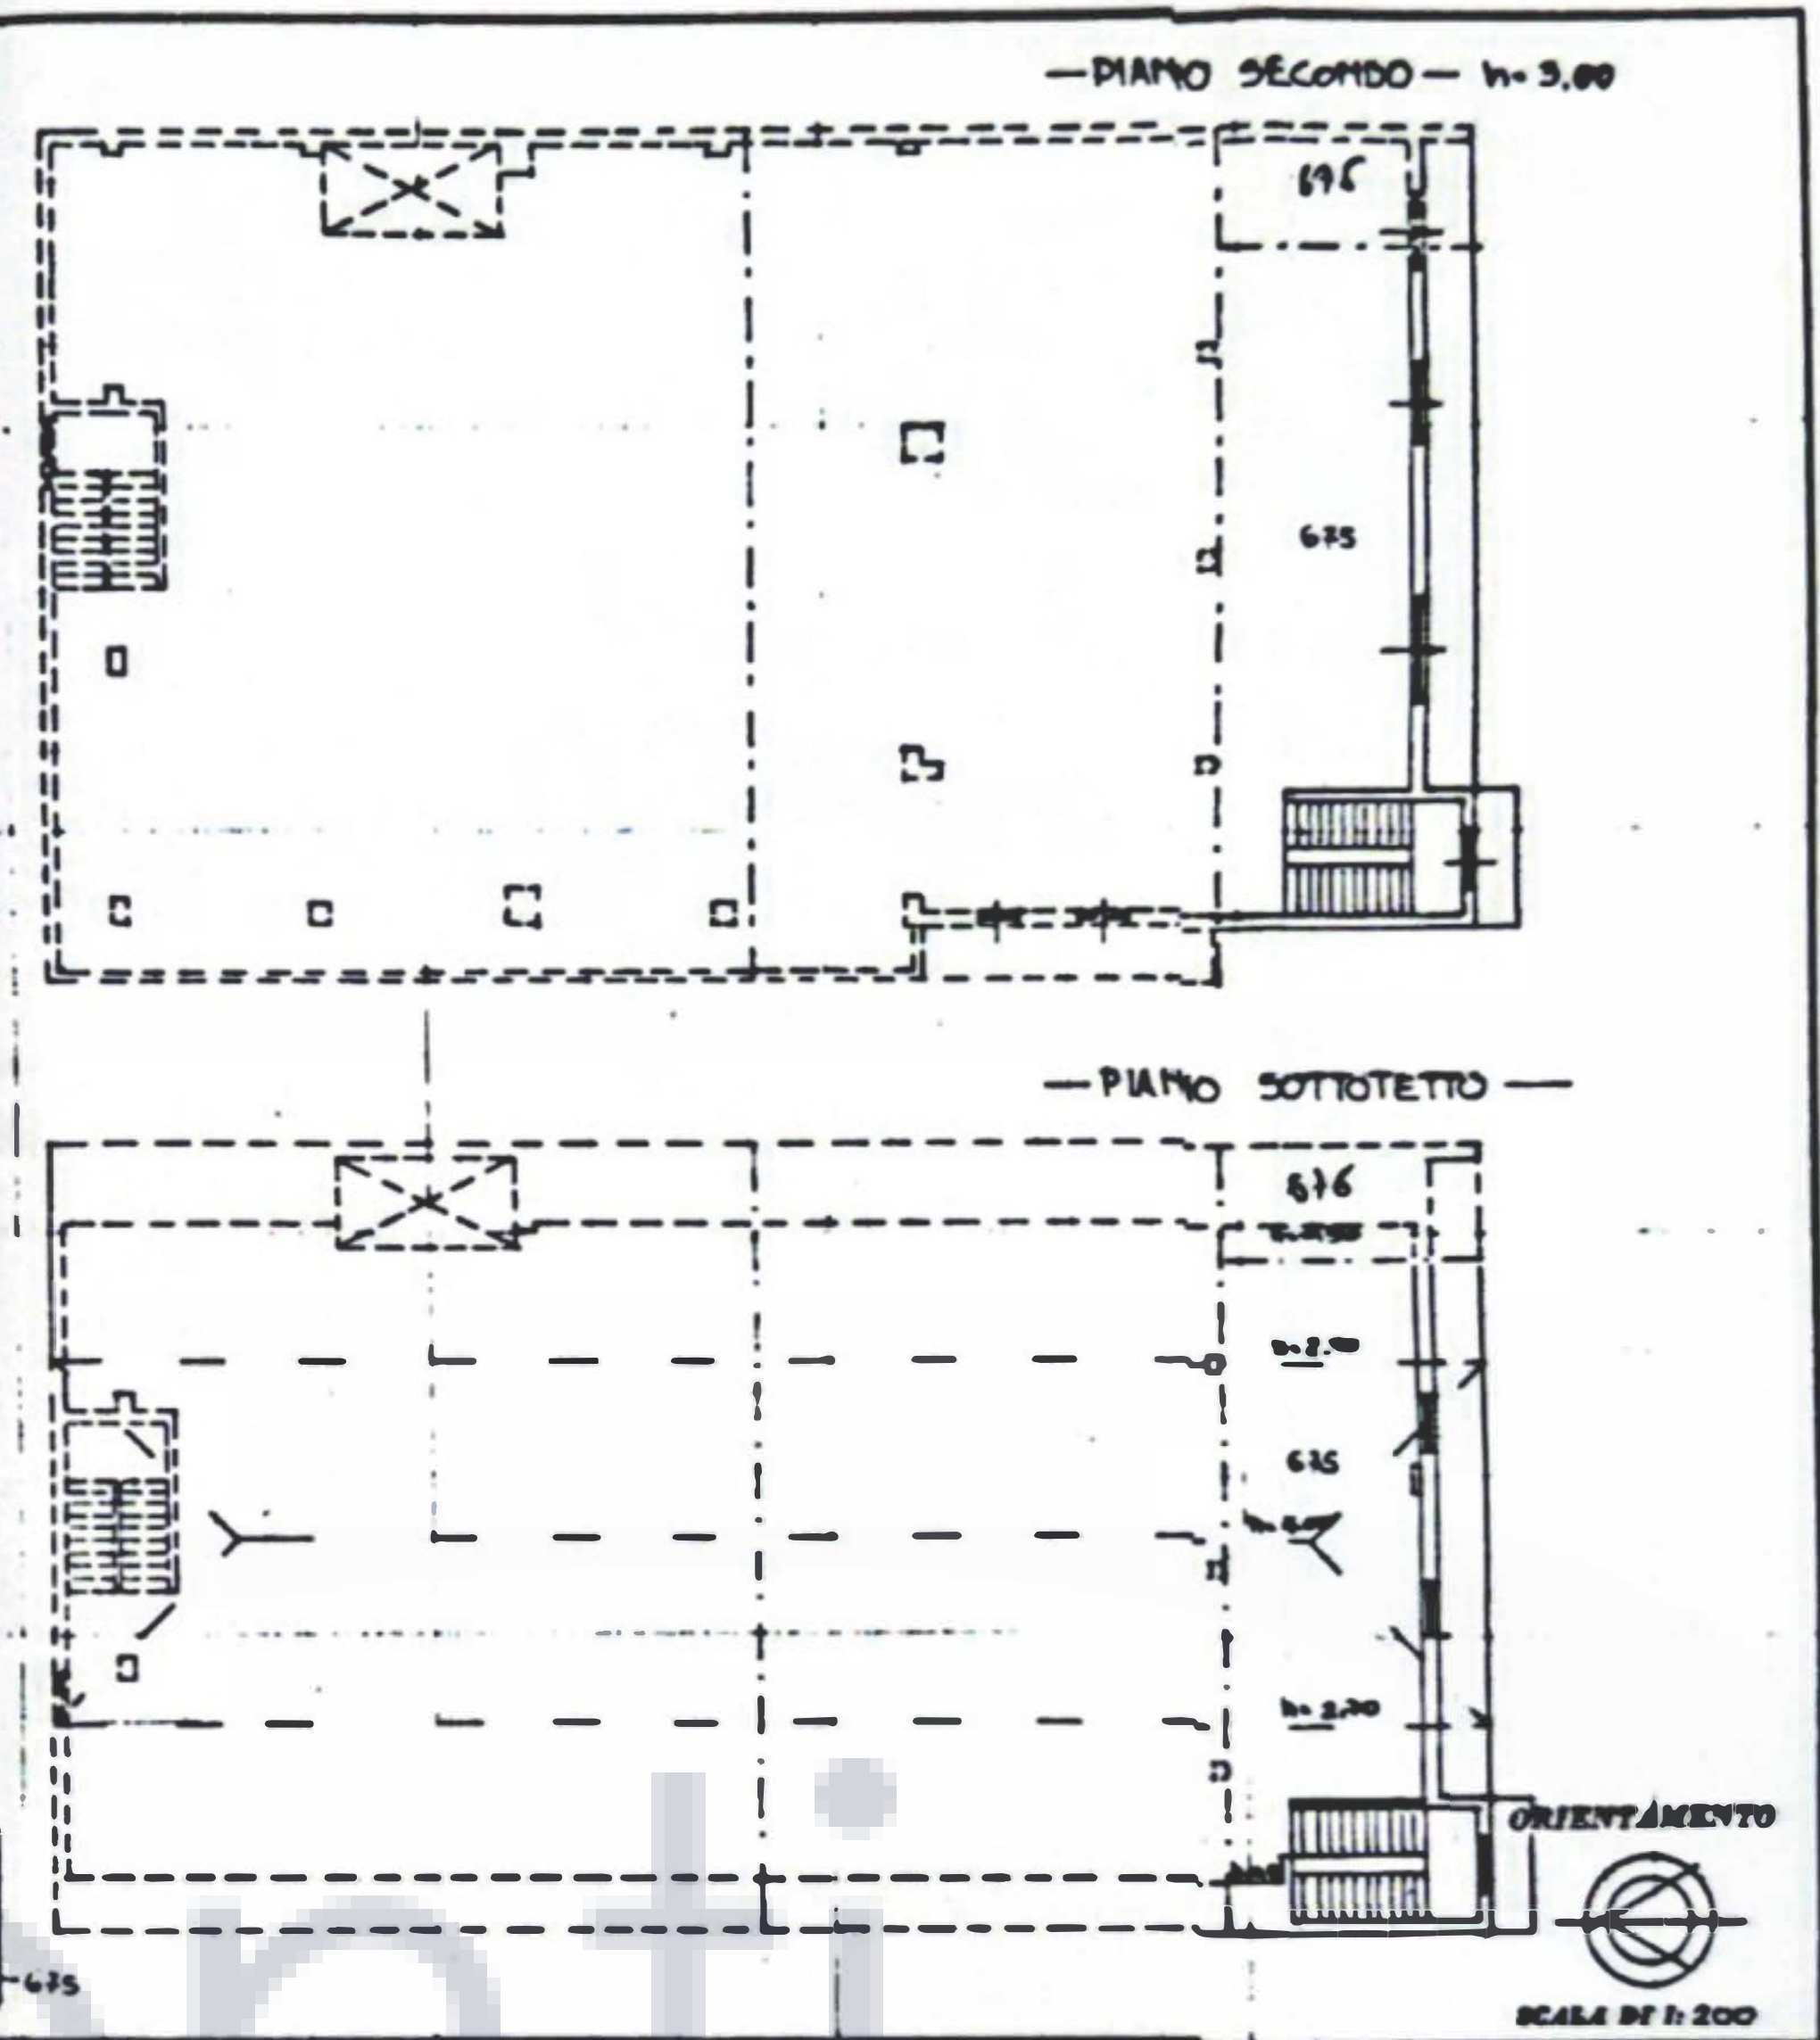

SPAZIO RISERVATO PER LE ANNOTAZIONI D'UFFICIO

DATA 9 MAG 1996
PROT. N° 950

IMPIANTO	A. SERVITE
PARTITO 18	225
FOGLIO 18	675
CATASTO 18	675
REGISTRO 18	675

Completata dal Ing. BERNARDINO CALIPIANO
(Firma, nome e cognome del tecnico)

Inviata all'Alto degli Ingegneri
della Provincia di TERAMO
Data TERAMO 10/05/96

Firma: OSVALDO REONELLI INGEGNERE
46

