




Google Earth

Image © 2025 Airbus

200 m

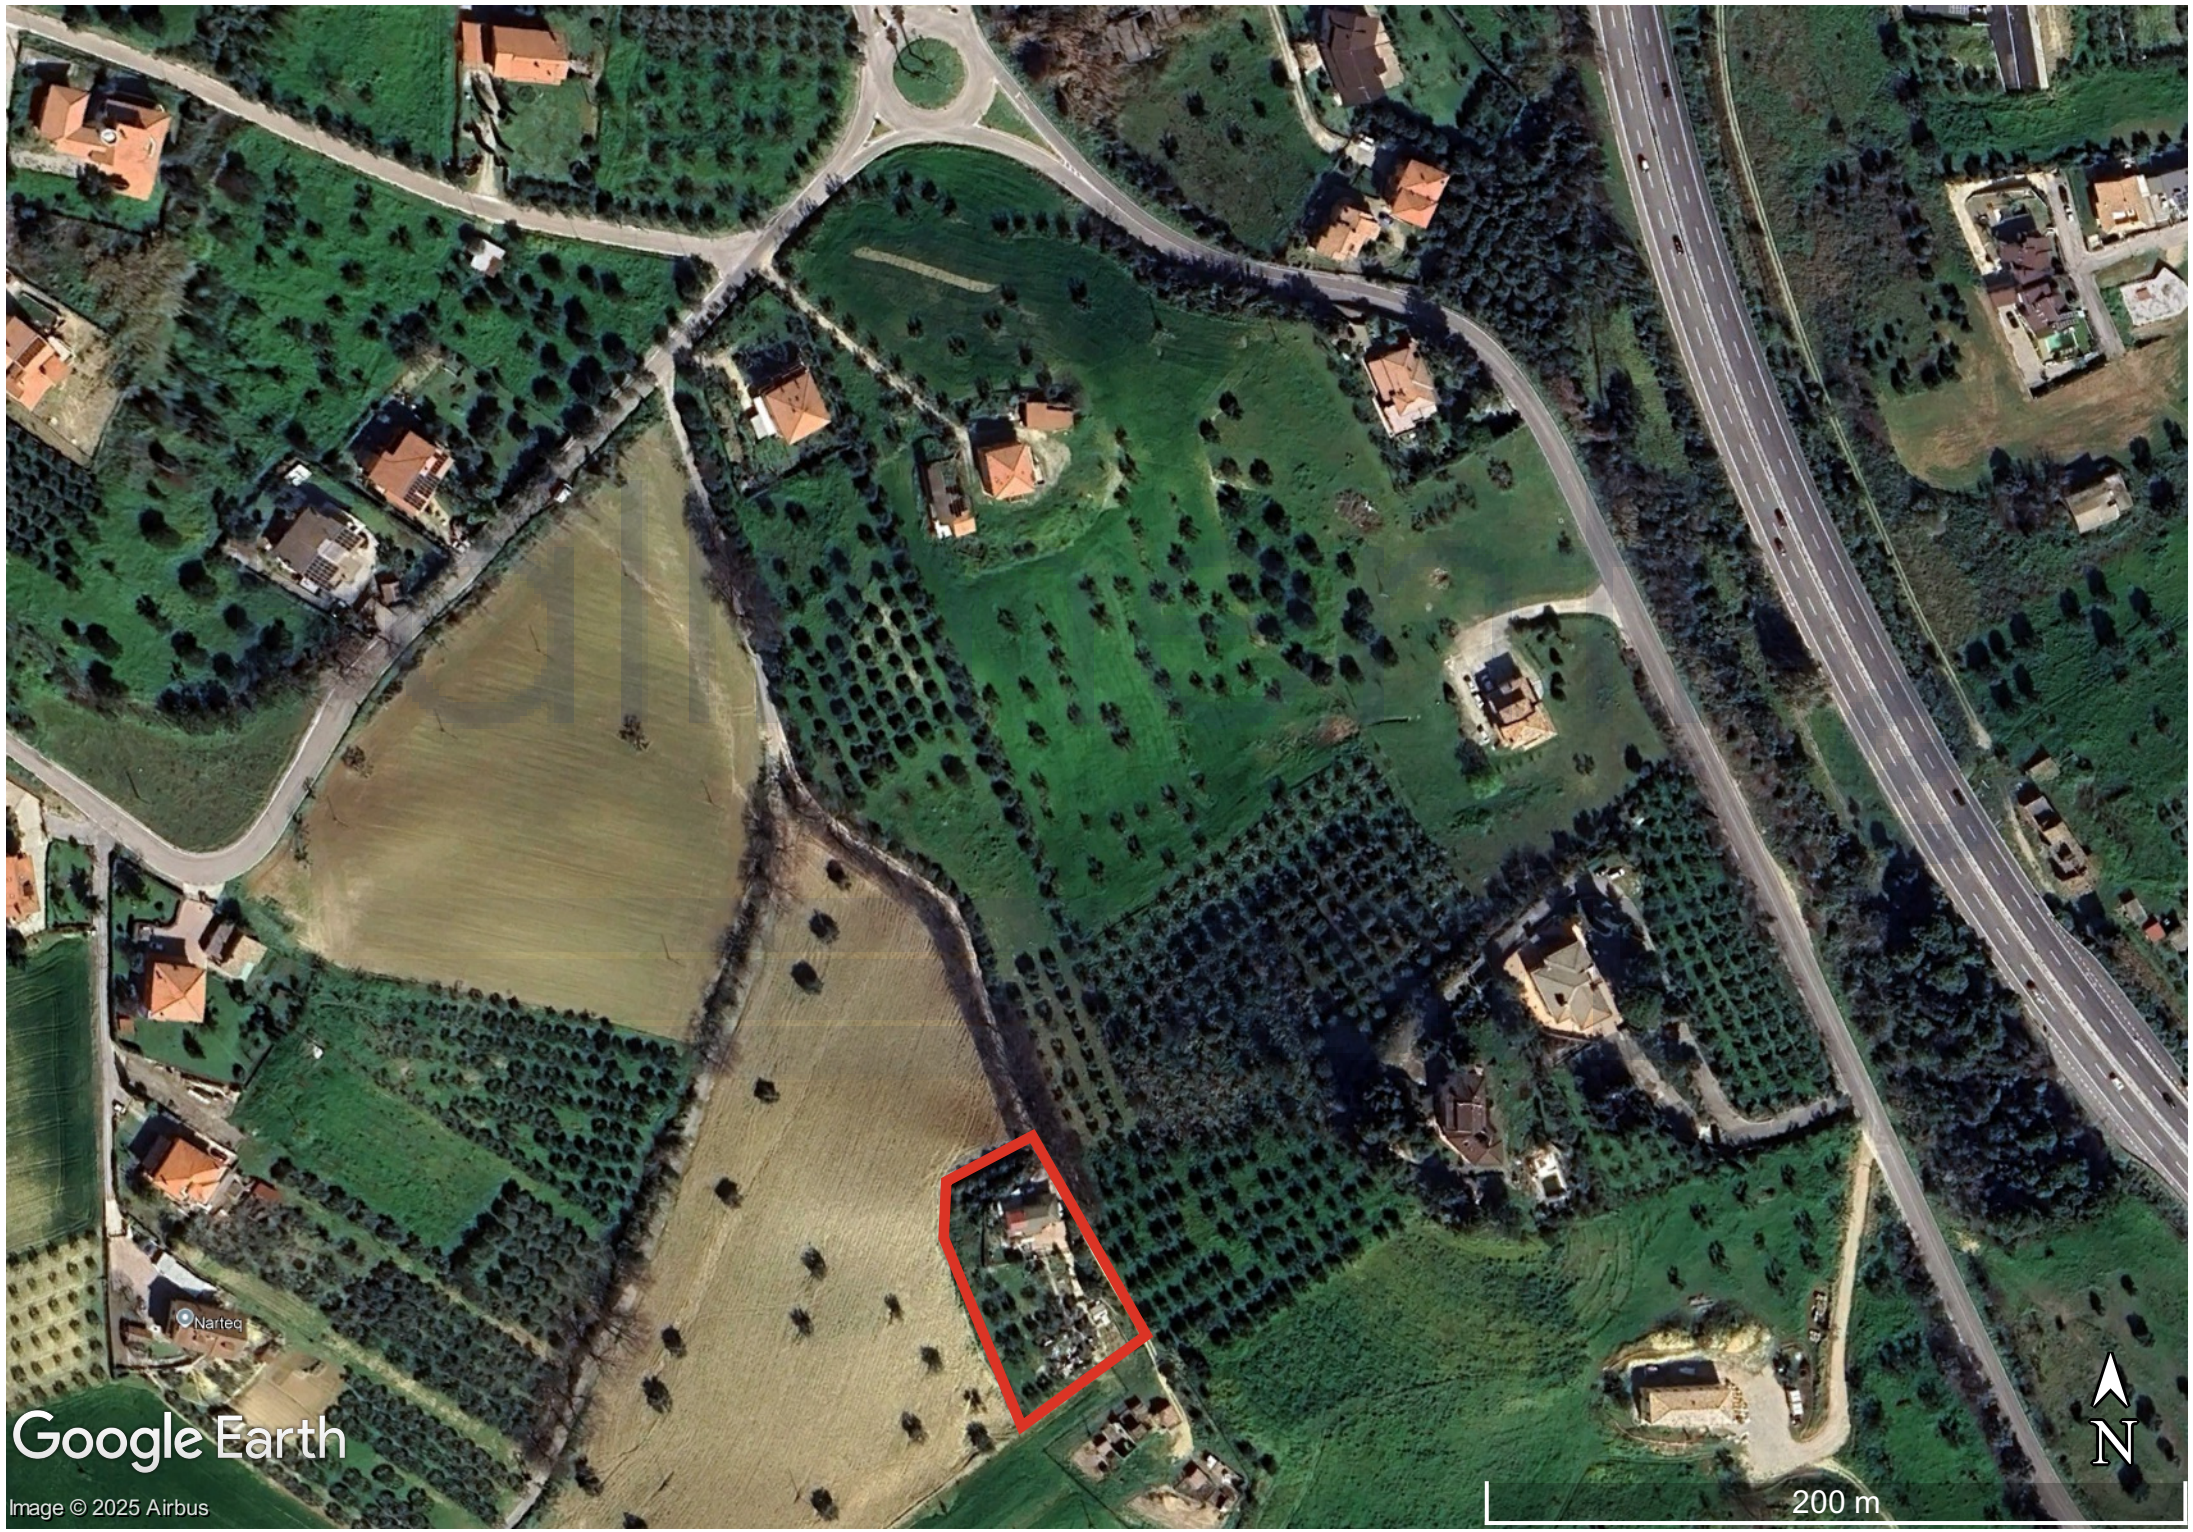



5-Lug-2025 12:15:36
Scala originale: 1:2000
Dimensione cornice: 534.000 x 378.000 m. Protocollo pratica T42770/2025

Comune: (TE) TORTORETO
Foglio: 25

MODULARIO
F. - rg. rend. - 497



MINISTERO DELLE FINANZE

DIREZIONE GENERALE DEL CATASTO E DEI SERVIZI TECNICI ERARIALI

NUOVO CATASTO EDILIZIO URBANO

(R. DECRETO-LEGGE 13 APRILE 1939, N. 652)


MOD. B (Nuovo Catasto Edilizio Urbano)

Lire
200

Planimetria dell'immobile situato nel Comune di TORTORETO Via C.DA PRATO


Ditta _____

Allegata alla dichiarazione presentata all'Ufficio Tecnico Erariale di TERAMO per 1/2 coniugi.

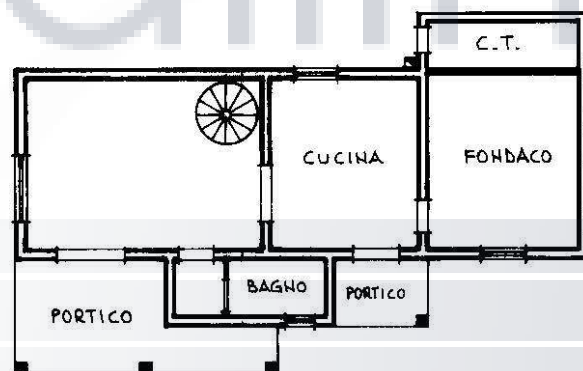

PIANO TERRA

H = 2.80

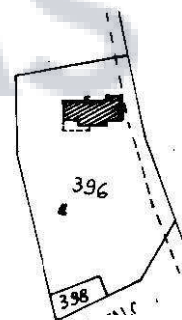

PLANIMETRIA

FG. 25 RAPP. 1:2000

