



Google Earth

Image © 2025 Airbus



Agenzia del Territorio
CAIASTO FABBRICATI
 Ufficio Provinciale di
Teramo



Dichiarazione protocollo n. TE0140975 del 08/07/2008
 Planimetria di u.i.u. in Comune di Tortoreto
 Strada Provinciale 5

civ. SNC

Identificativi Catastali: Sezione: Foglio: 32 Particella: 832 Subalterno: 128	Compilata da: Fabi Ernesto Iscritto all'albo: Geometri Prov. L' Aquila	N. 1527
---	--	---------

Scheda n. 1 Scala 1:200

EDIFICIO H/4
 PIANO SEMINTERRATO
 H= 2.90 m

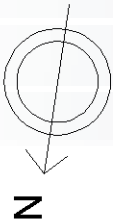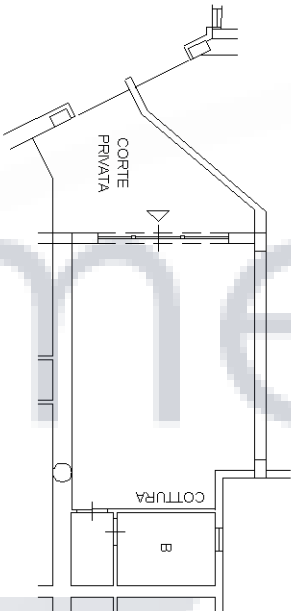

Ultima planimetria in atti

Data: 01/07/2025 - n. T67901 - Richiedente: DLCMRZ62M03Z133P

Totale schede: 1 - Formato di acquisizione: A4(210x297) - Formato stampa richiesto: A4(210x297)