



ELABORATO PLANIMETRICO		Agenzia delle Entrate	
Compilato da: Cieri Angelo		CATASTO FABBRICATI	
Iscritto all'albo: Geometri		Ufficio Provinciale di Teramo	
Prov. Pescara		N. 01356	
Comune di Silvi		Protocollo n. TE0003544 del 28/01/2020	
Sezione: Foglio: 16 Particella: 834		Tipo Mappale n. del	
Dimostrazione grafica dei subalterni		Scala 1 : 500	


Piano Terra

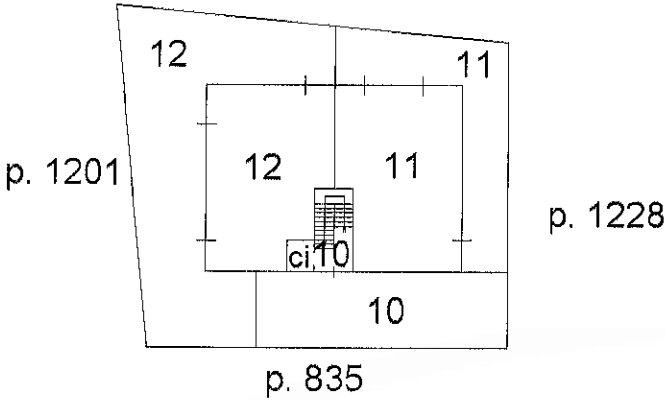


Piano Primo

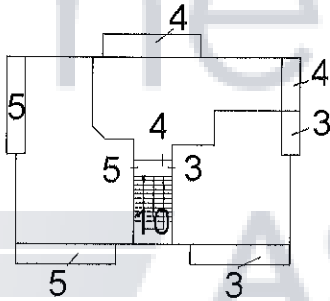

Piano Secondo

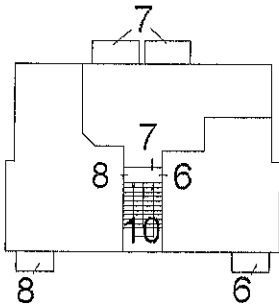

Piano Terzo

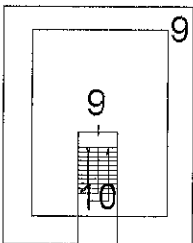

MODULARIO
F. - rig. reh. - 497



MINISTERO DELLE FINANZE

DIREZIONE GENERALE DEL CATASTO E DEI SERVIZI TECNICI ERARIA

NUOVO CATASTO EDILIZIO URBANO

(R. DECRETO-LEGGE 13 APRILE 1939, N. 662)

Planimetria dell'immobile situato nel Comune di Silvi Via Michetti ang.


Ditta

Allegata alla dichiarazione presentata all'Ufficio Tecnico Erariale di Teramo

Piano Primo

Appartamento

via Michetti

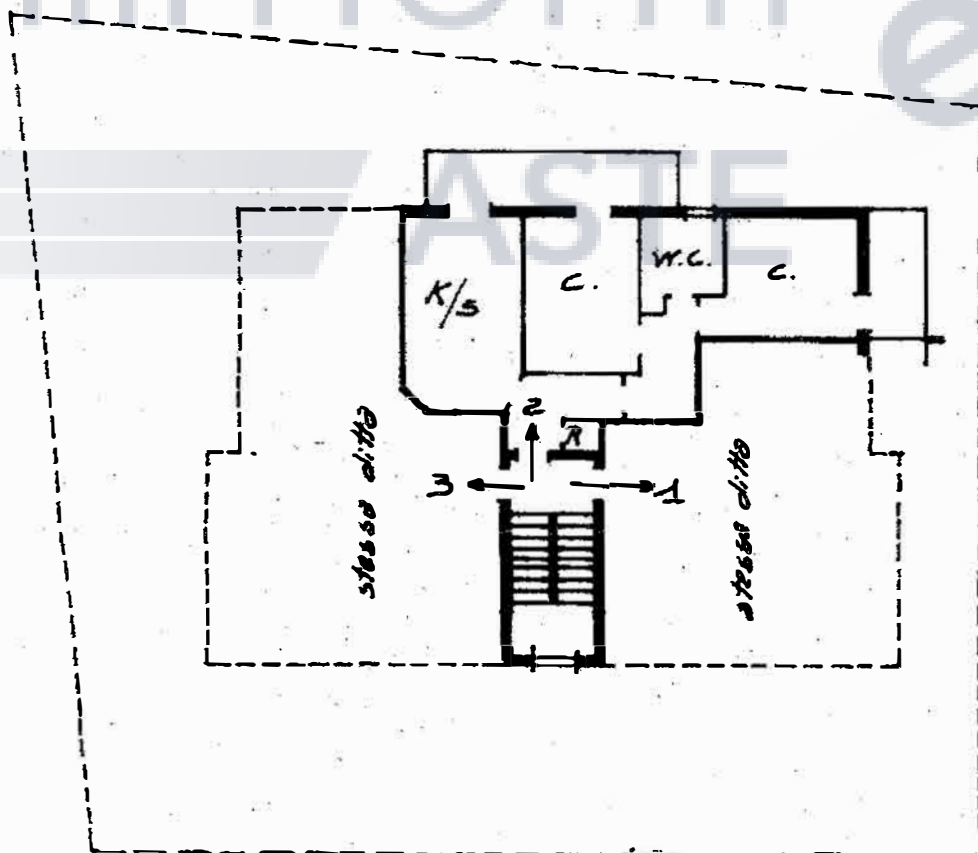

via Giotto

stesso ditta