


Campoli (TE)

IDENTIFICATIVI CATASTALI

Fg.53, Part. 452, Sub. 4

Sussiste sostanziale corrispondenza catastale tra lo stato dei luoghi e le planimetrie in atti, ad eccezione del divisorio sul balcone lato Sud-Est indicato in planimetria ma non presente sui luoghi.

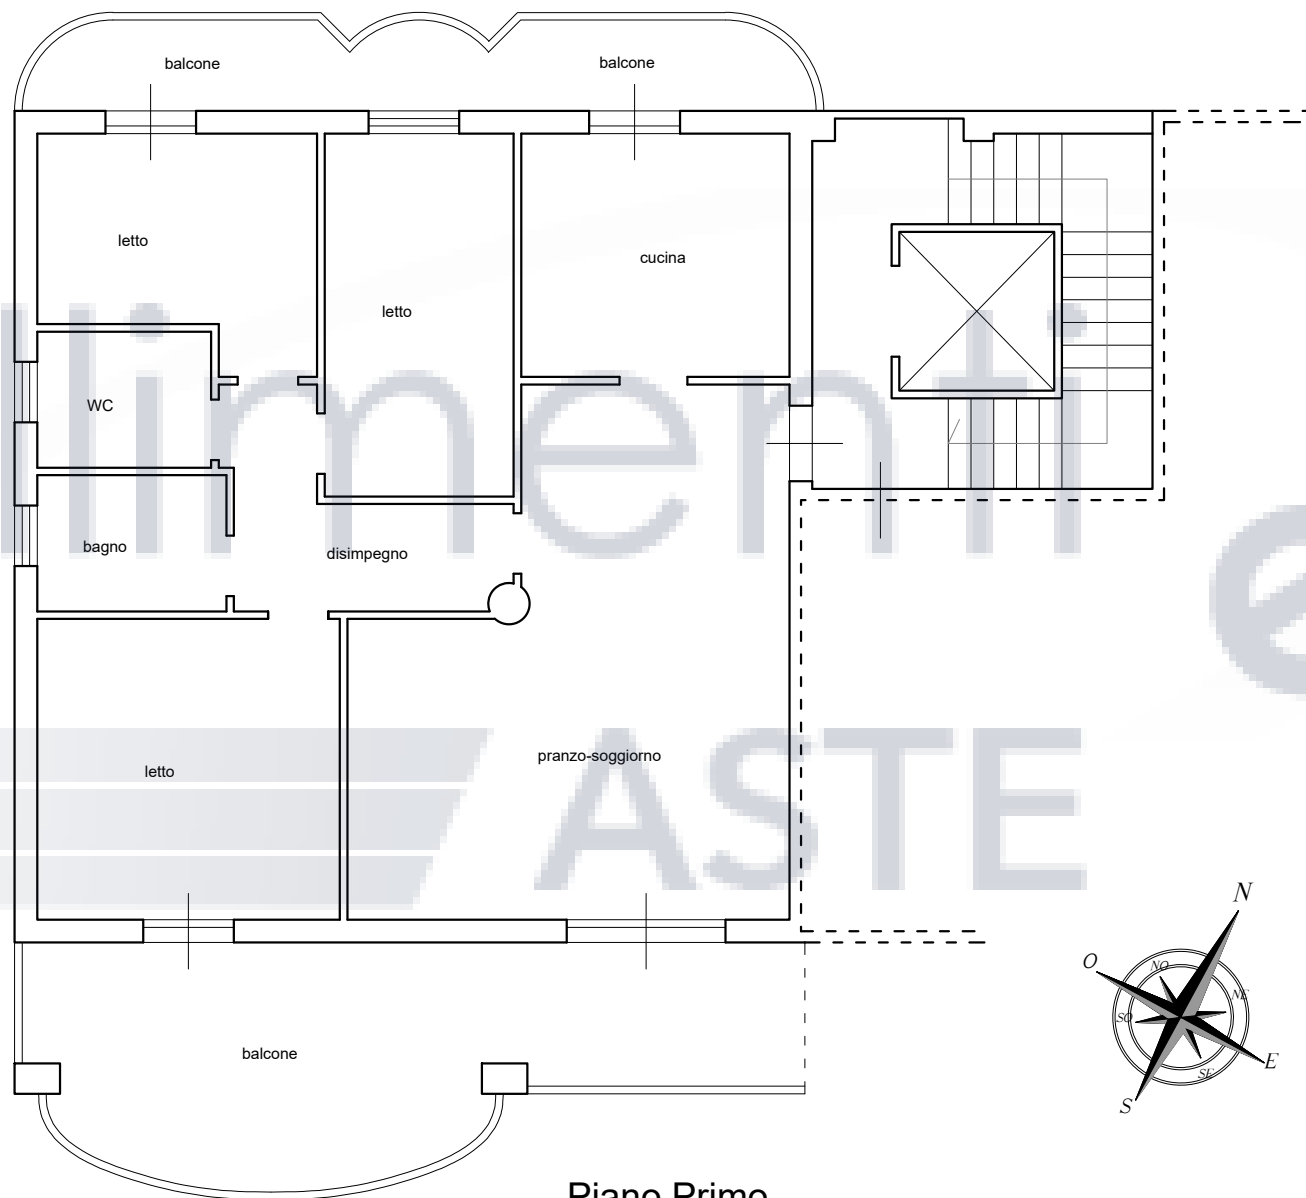

Piano Primo
H:2.80m

Campoli (TE)

C.da Pagannoni Basso



IDENTIFICATIVI CATASTALI

Fg.53, Part. 452, Sub. 5

Non sussiste corrispondenza tra lo stato dei luoghi e le planimetrie catastali, sono state riscontrate le seguenti difformità:

- Diversa destinazione d'uso dei locali: i locali di sgombero risultano adibiti a locali abitativi
- Non perfetta rappresentazione delle aperture a soffitto
- Locale lavanderia e ripostiglio adibiti a locali wc

N.B.: La planimetria rappresenta quella catastale

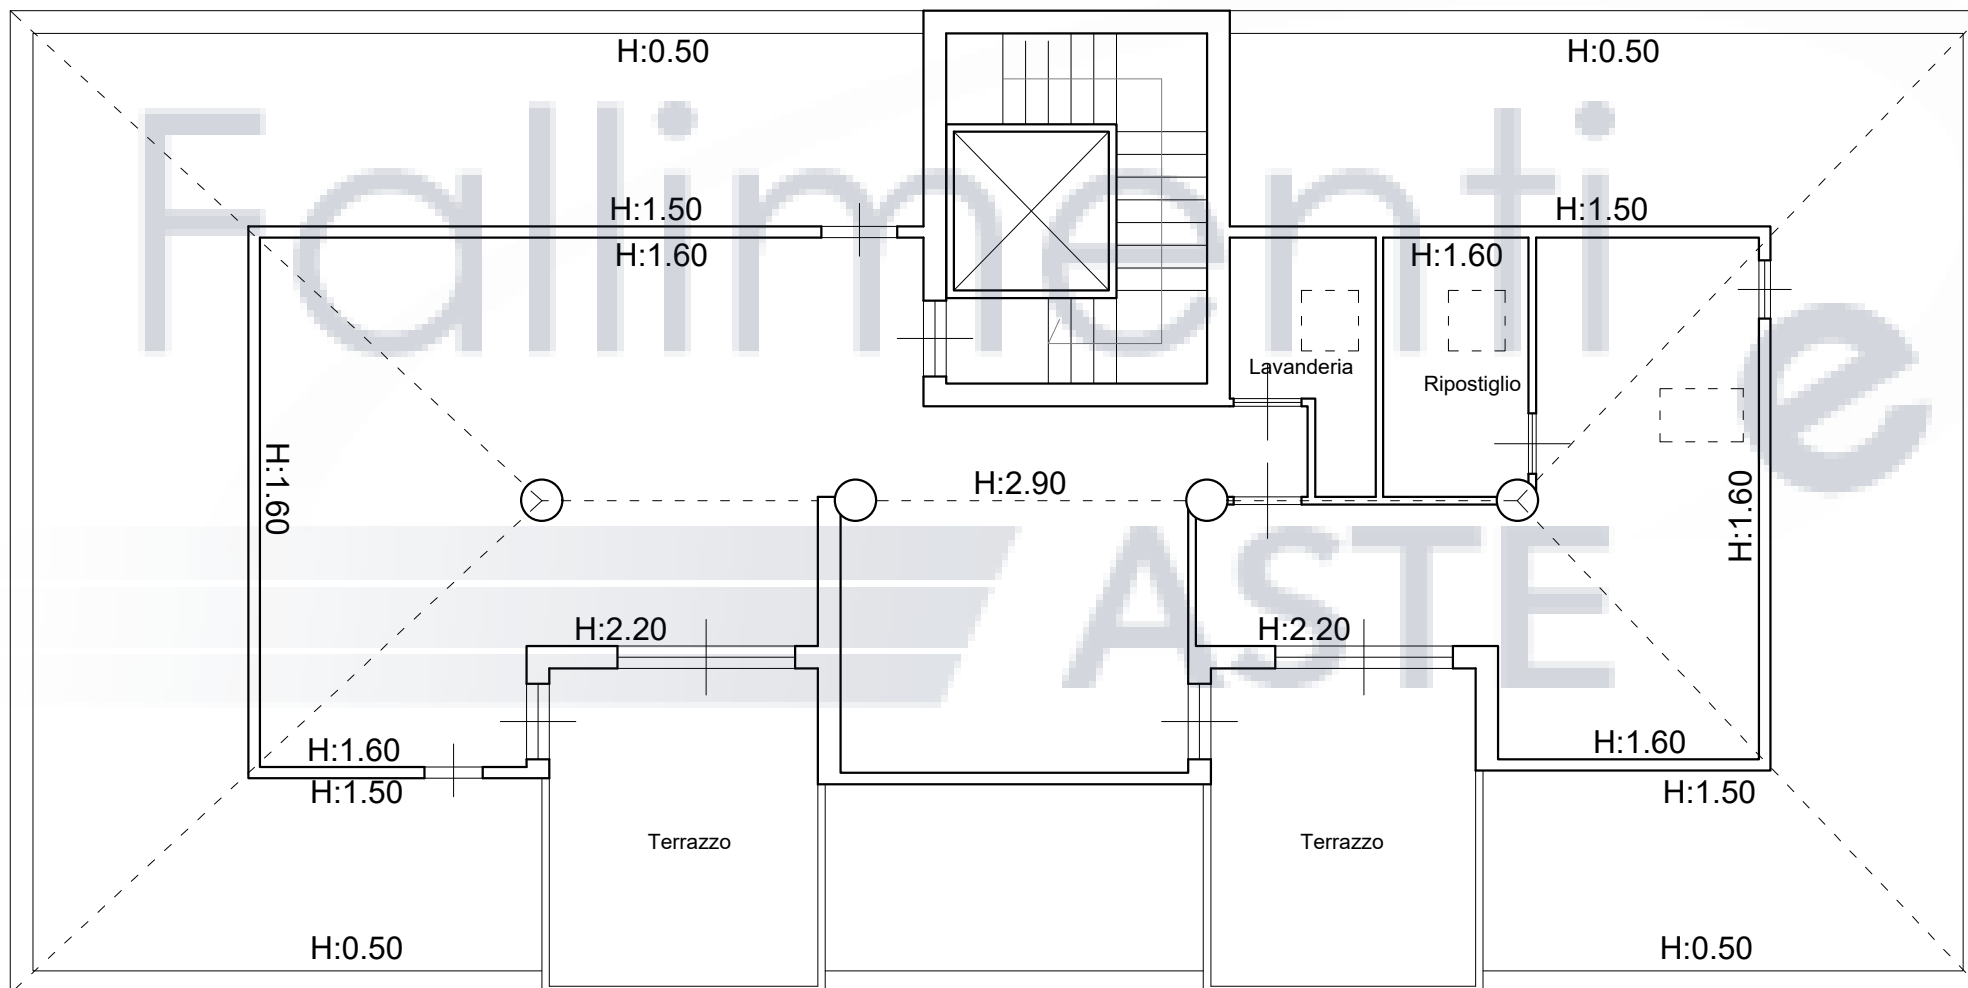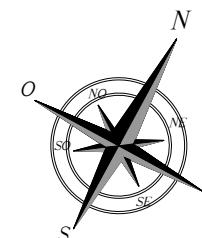

Piano Secondo Sottotetto

Hmax:2.90m