


ALLEGATO C

Fallimenti e ASTE



ALLEGATO D


Fallimenti e ASTE

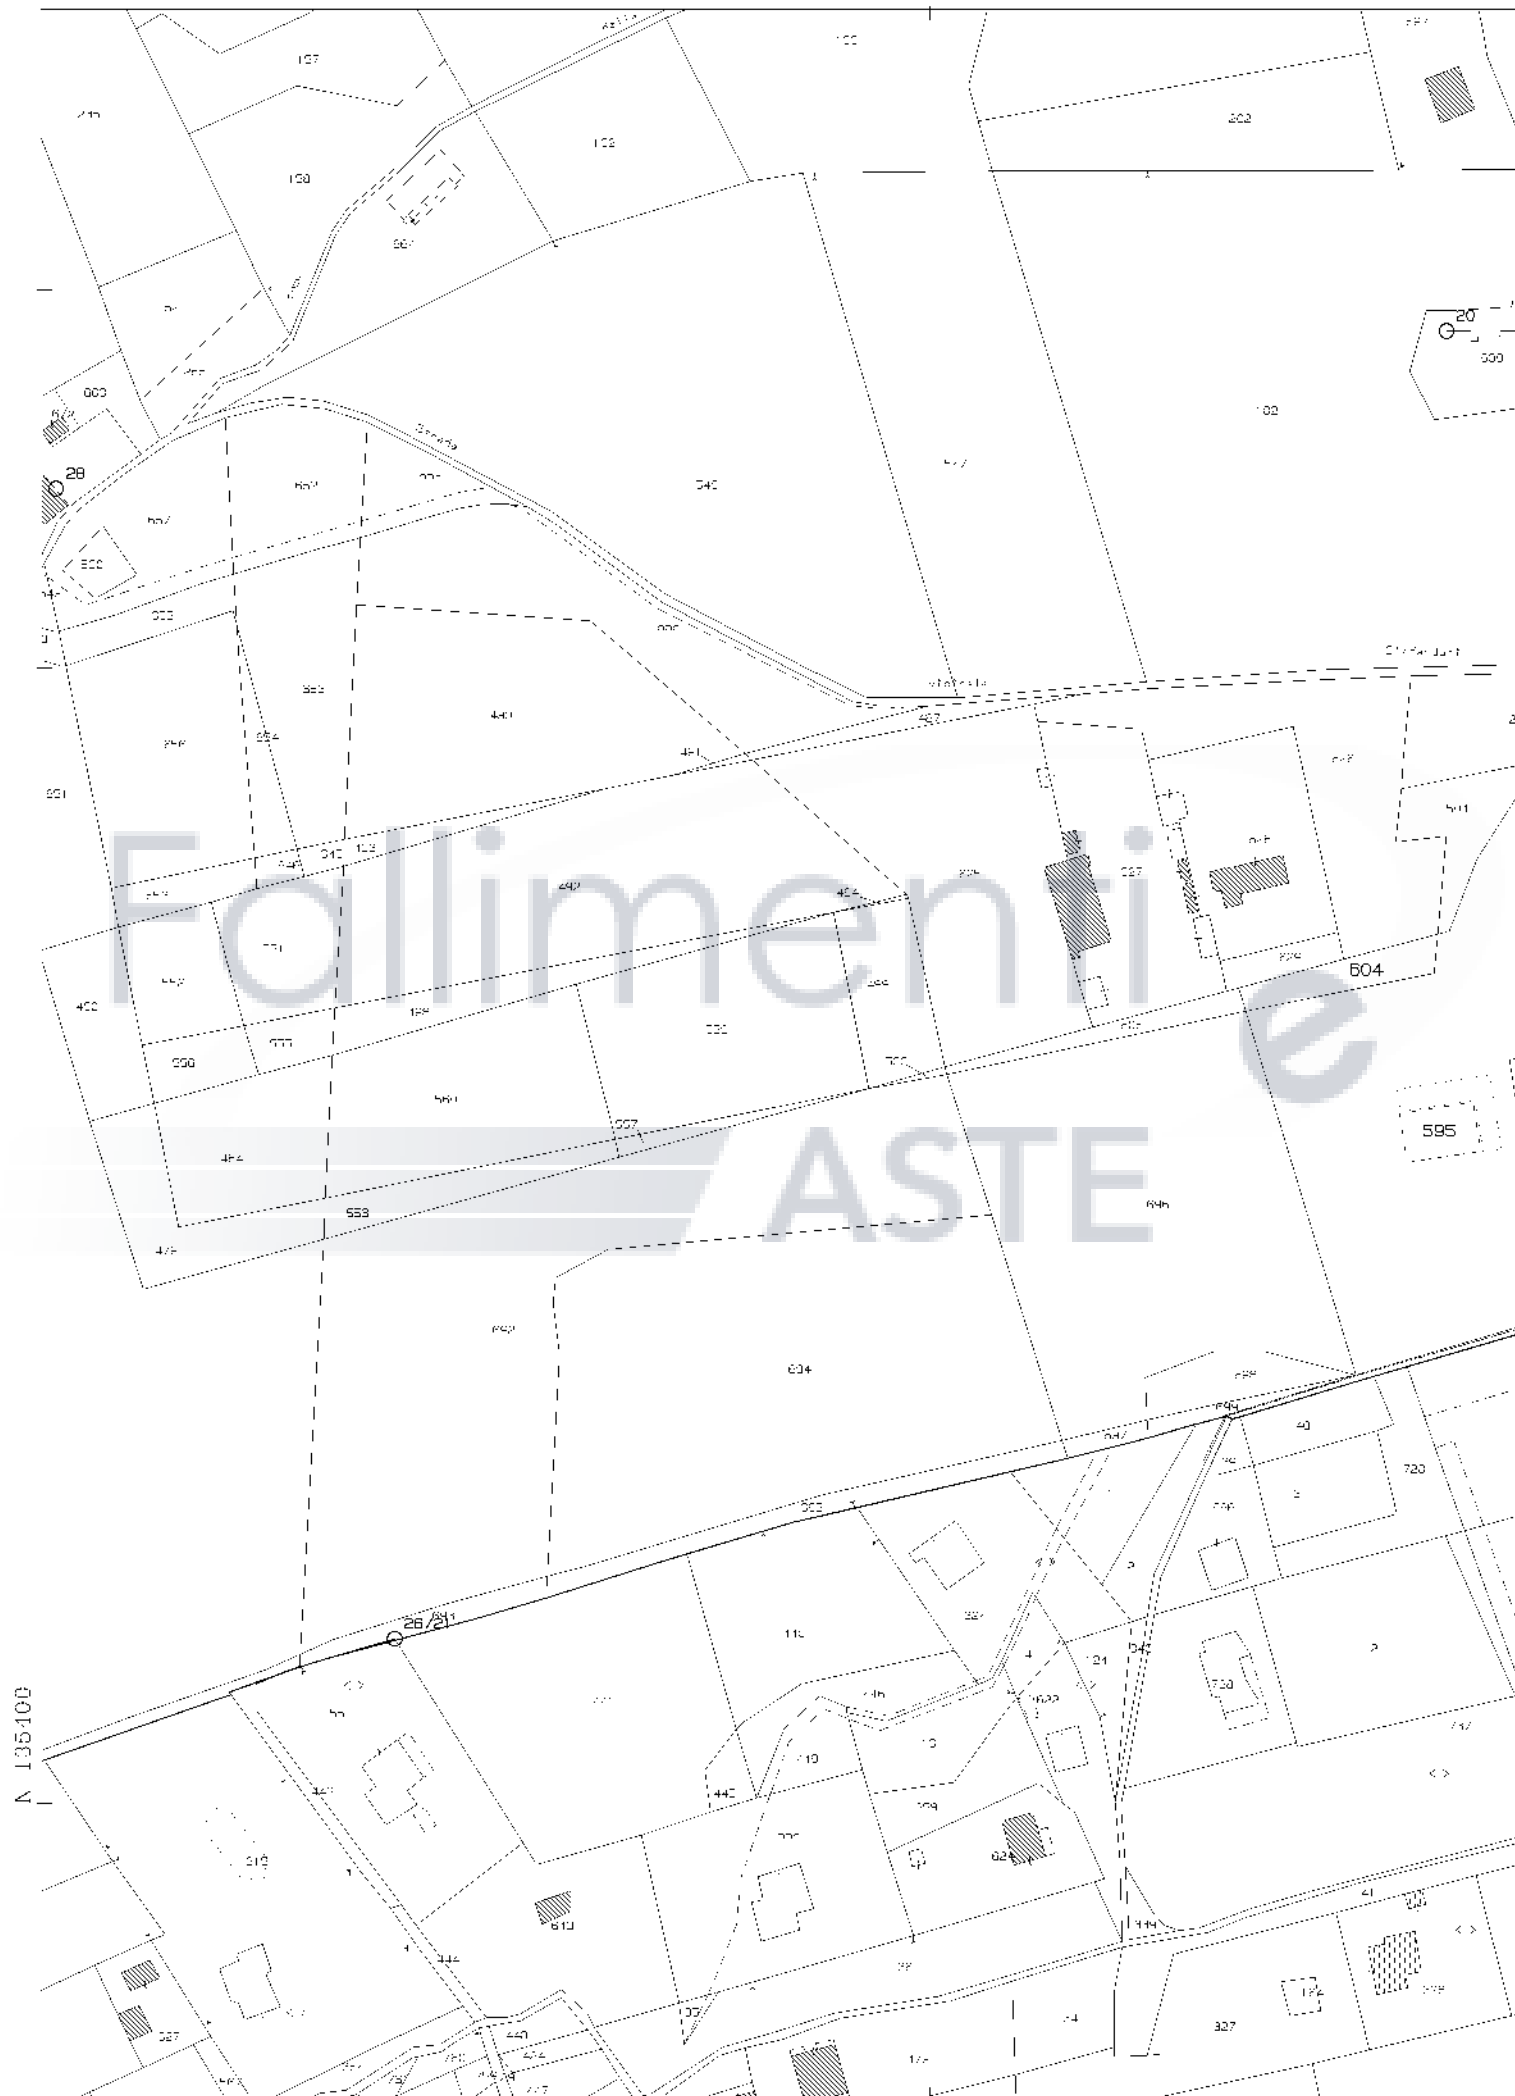


Agenzia del Territorio
CATASTO FABBRICATI
Ufficio Provinciale di
Teramo

Dichiarazione protocollo n. TE0130593 del 28/05/2009	
Planimetria di u.i.u. in Comune di Martinsicuro	
Via Del Semaforo civ.	
Identificativi Catastali:	Compilata da:
Sezione:	Morganti Giorgio
Foglio: 11	Iscritto all'albo:
Particella: 595	Geometri
Subalterno: 4	Prov. Teramo N. 1259

Scheda n. 1 Scala 1:500

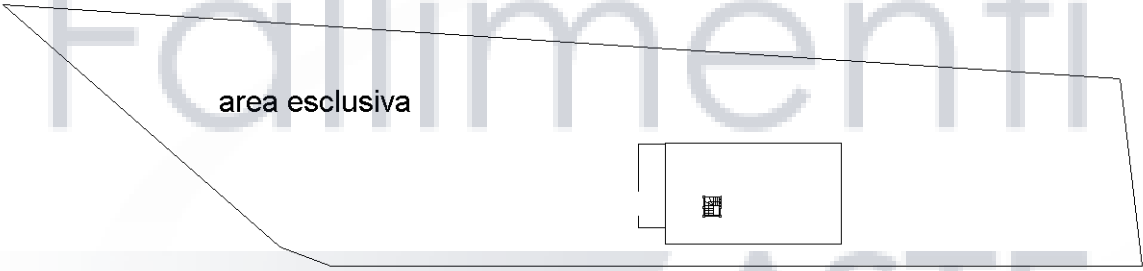

PIANTA PIANO TERRA

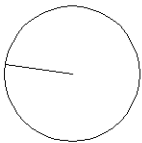


Ultima planimetria in atti

Scheda	Scheda 1: 200
animetria in a	
11/2021 - n. T	
ede: 2 - Form	

Agenzia del Territorio	
CATASTO FABBRICATI	
Ufficio provinciale di	
Teramo	
Dichiarazione protocollo n. TE0130593 del 28/05/2009	
Planimetria di u.i.u. in Comune di Martinsicuro	
Via Del Semaforo	
civ.	
Identificativi Catastali:	
Sezione: 11	
Foglio: 11	
Particella: 595	
Subalterno: 4	
Compilata da:	
Morganti Giorgio	
Iscritto all'albo:	
Geometri	
Prov. Teramo	
N. 1259	

Scheda 1: 200

Ultima planimetria in atti

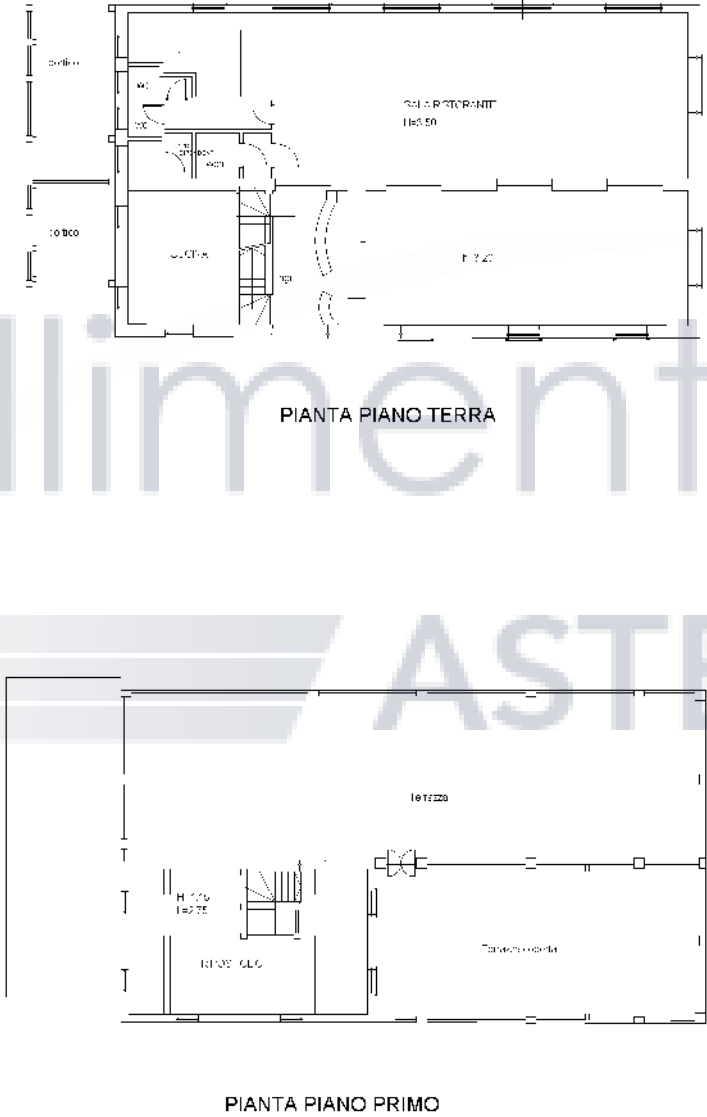

Agenzia delle Entrate
CATASTO FABBRICATI
Ufficio Provinciale di
Teramo

Dichiarazione protocollo n. TE0062331 del 29/09/2020

Comune di Martinsicuro

Via Del Semaforo

civ. SNC

Identificativi Catastali:

Sezione:

Foglio: 11

Particella: 595

Subalterno: 5

Compilata da:

Mattioli Andrea

Iscritto all'albo:

Geometri


Prov. Teramo

N. 1247

Planimetria

Scheda n. 1

Scala 1:1000

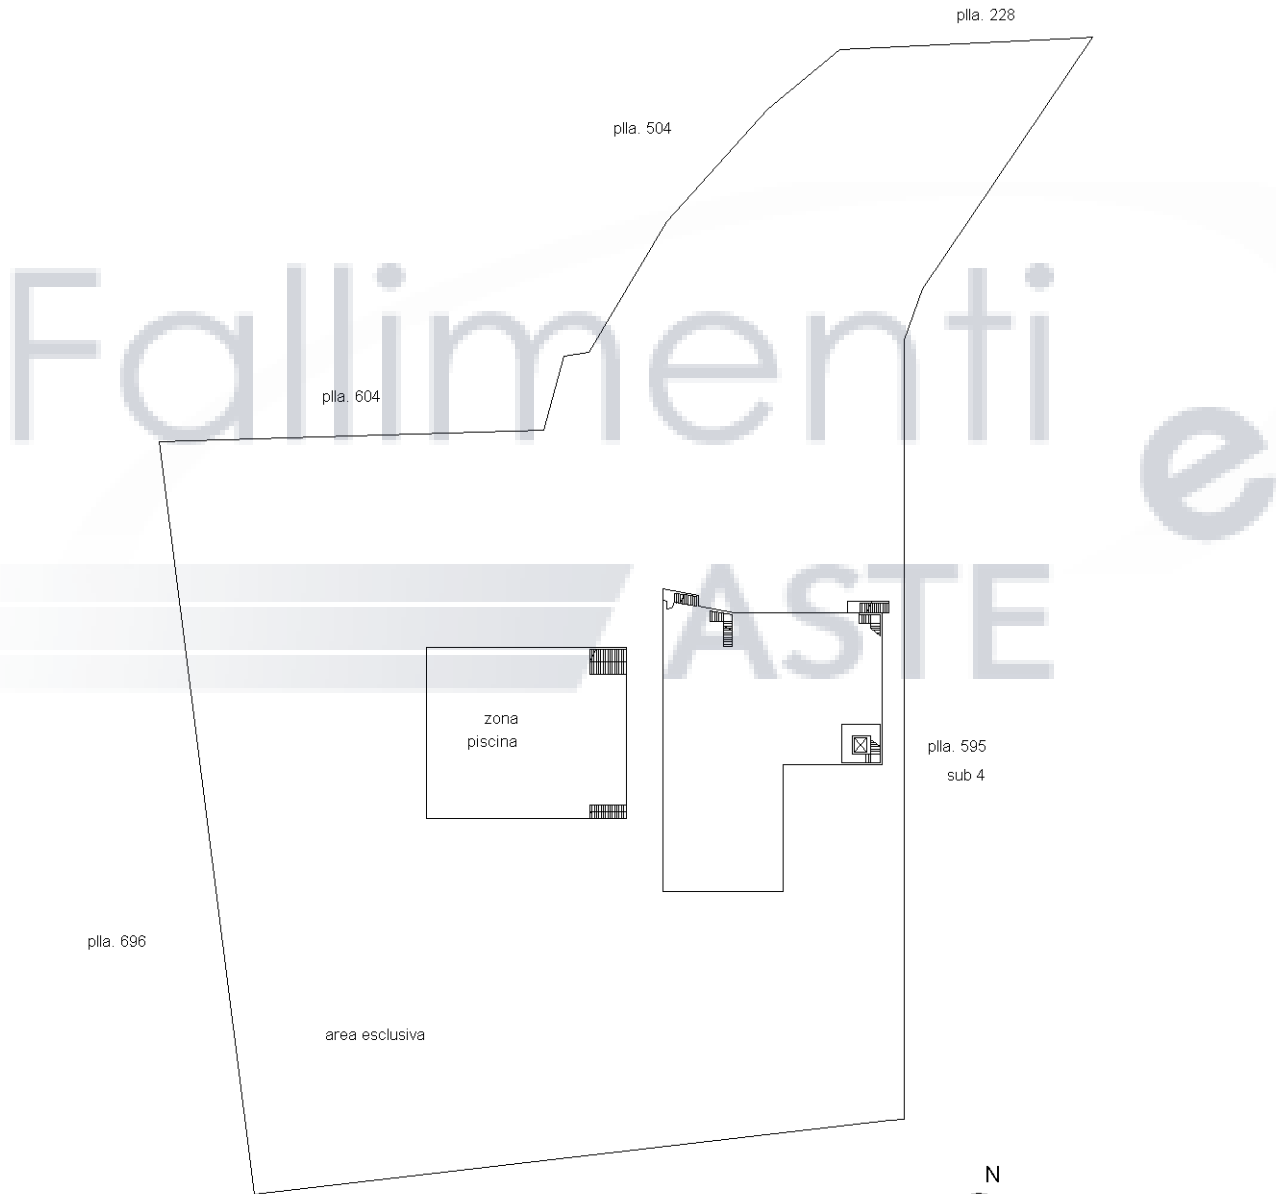

PIANO TERRA

Ultima planimetria in atti

Agenzia delle Entrate
CATASTO FABBRICATI
Ufficio provinciale di
Teramo


Dichiarazione protocollo n. TE0062331 del 29/09/2020
Comune di Martinsicuro
Via Del Semaforo

Identificativi Catastali:
Sezione: 11
Foglio: 11
Particella: 595
Subalterno: 5


Compilata da:
Mattioli Andrea
Iscritto all'albo:
Geometri
Prov. Teramo

Scala 1: 200

N. 1247

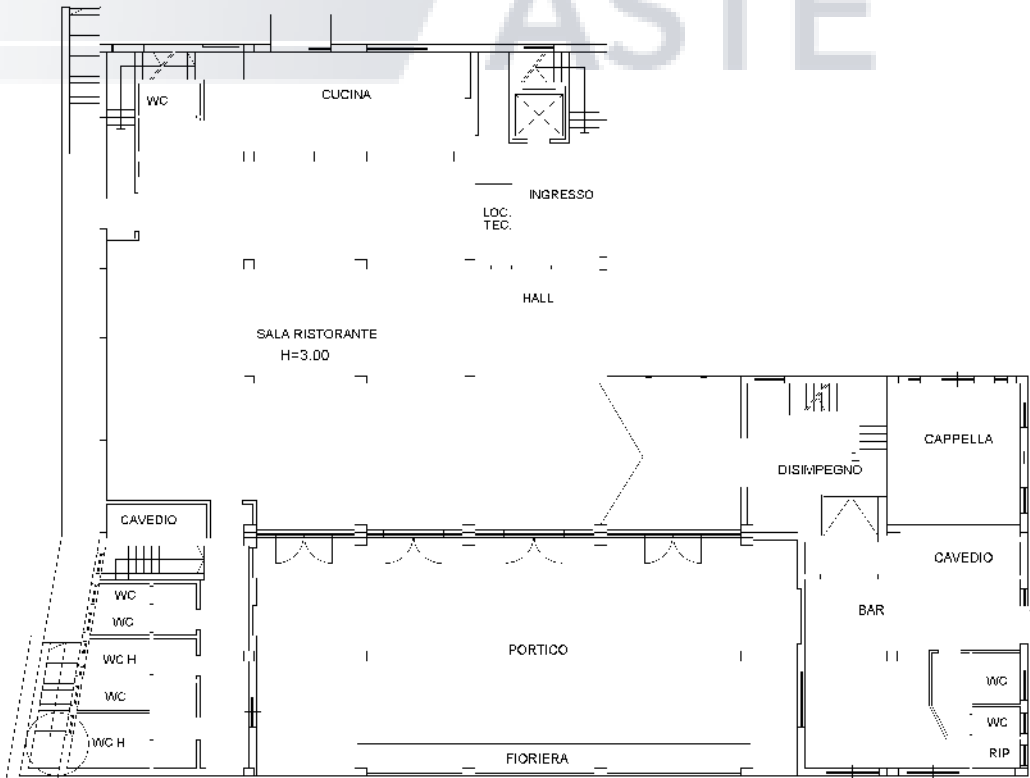

PIANO TERRA

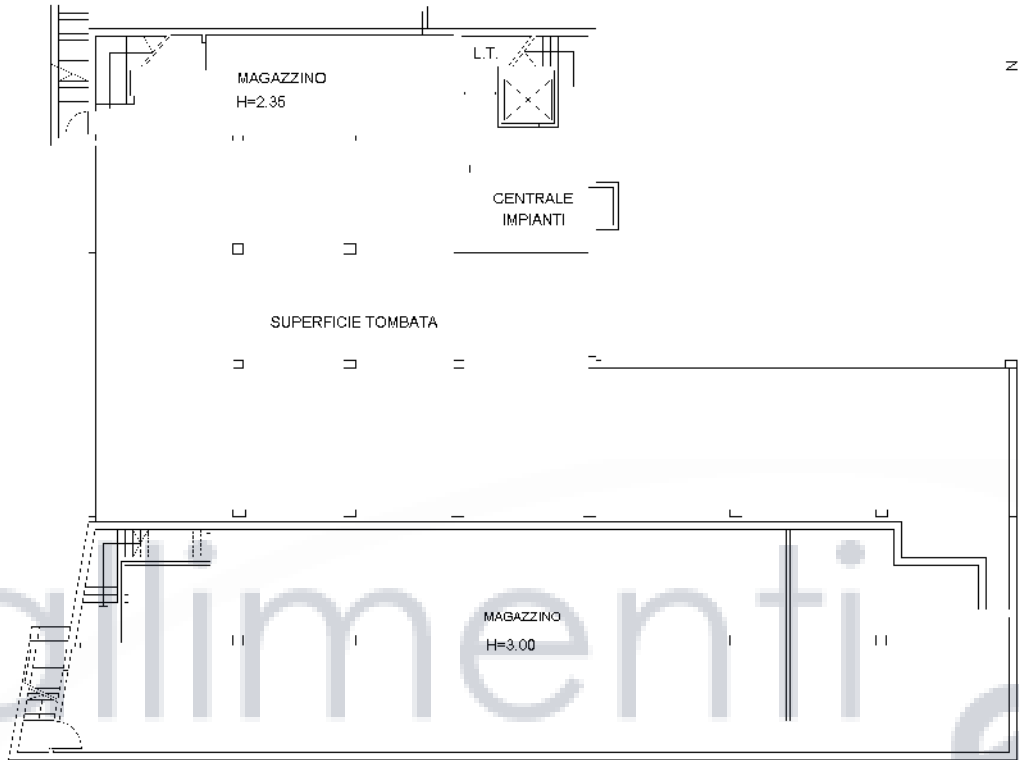

PIANO SCANTINATO

Ultima planimetria in atti

Agenzia delle Entrate
CATASTO FABBRICATI
Ufficio provinciale di
Teramo

Dichiarazione protocollo n. TE0062331 del 29/09/2020
Comune di Martinsicuro
Via Del Semaforo


Identificativi Catastali:
Sezione: 11
Foglio: 11
Particella: 595
Subalterno: 5

Compilata da:
Mattioli Andrea
Iscritto all'albo:
Geometri
Prov. Teramo
N. 1247


Planimetria
Scheda 3
Scala 1: 200

Ultima planimetria in atti

Data: 26/11/2021 - n. T294376 - Richiedente: PLLVNT81B58A488C
Totale schede: 6 - Formato di acquisizione: A3(297x420) - Formato stampa richiesto: A4(210x297)

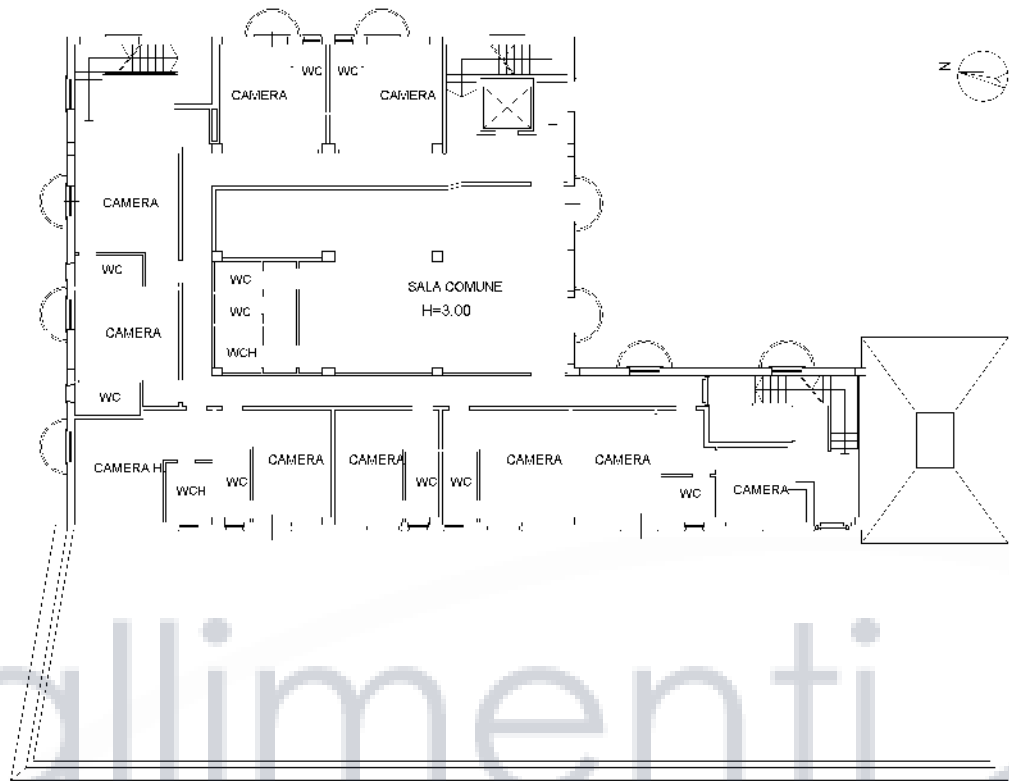

PIANO PRIMO

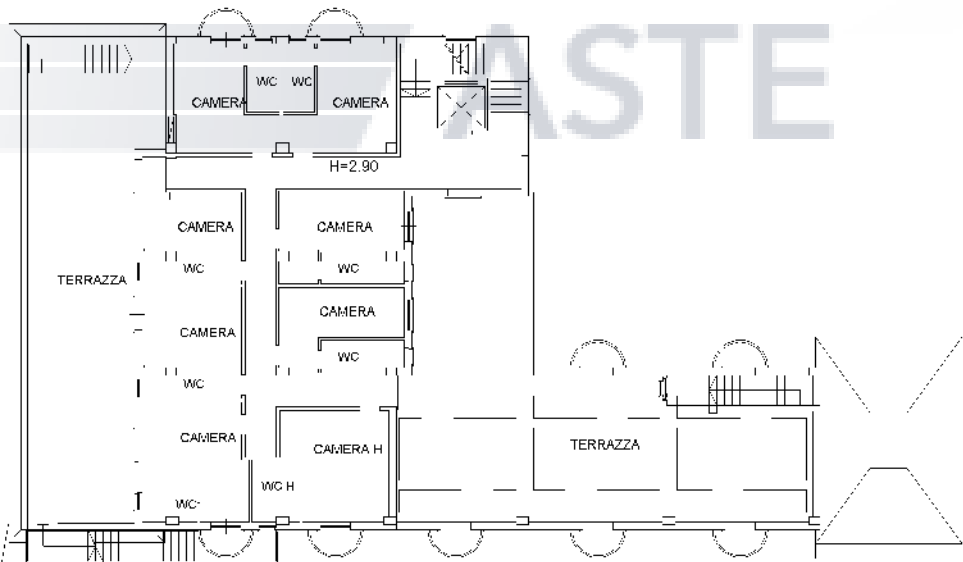

PIANO SECONDO

Agenzia delle Entrate
CATASTO FABBRICATI
Ufficio Provinciale di
Teramo

Dichiarazione protocollo n. TE0062331 del 29/09/2020

Comune di Martinsicuro

Via Del Semaforo

civ. SNC

Identificativi Catastali:

Sezione:

Foglio: 11

Particella: 595

Subalterno: 5

Compilata da:

Mattioli Andrea

Iscritto all'albo:

Geometri


Prov. Teramo

N. 1247


Planimetria

Scheda n. 4

Scala 1:200

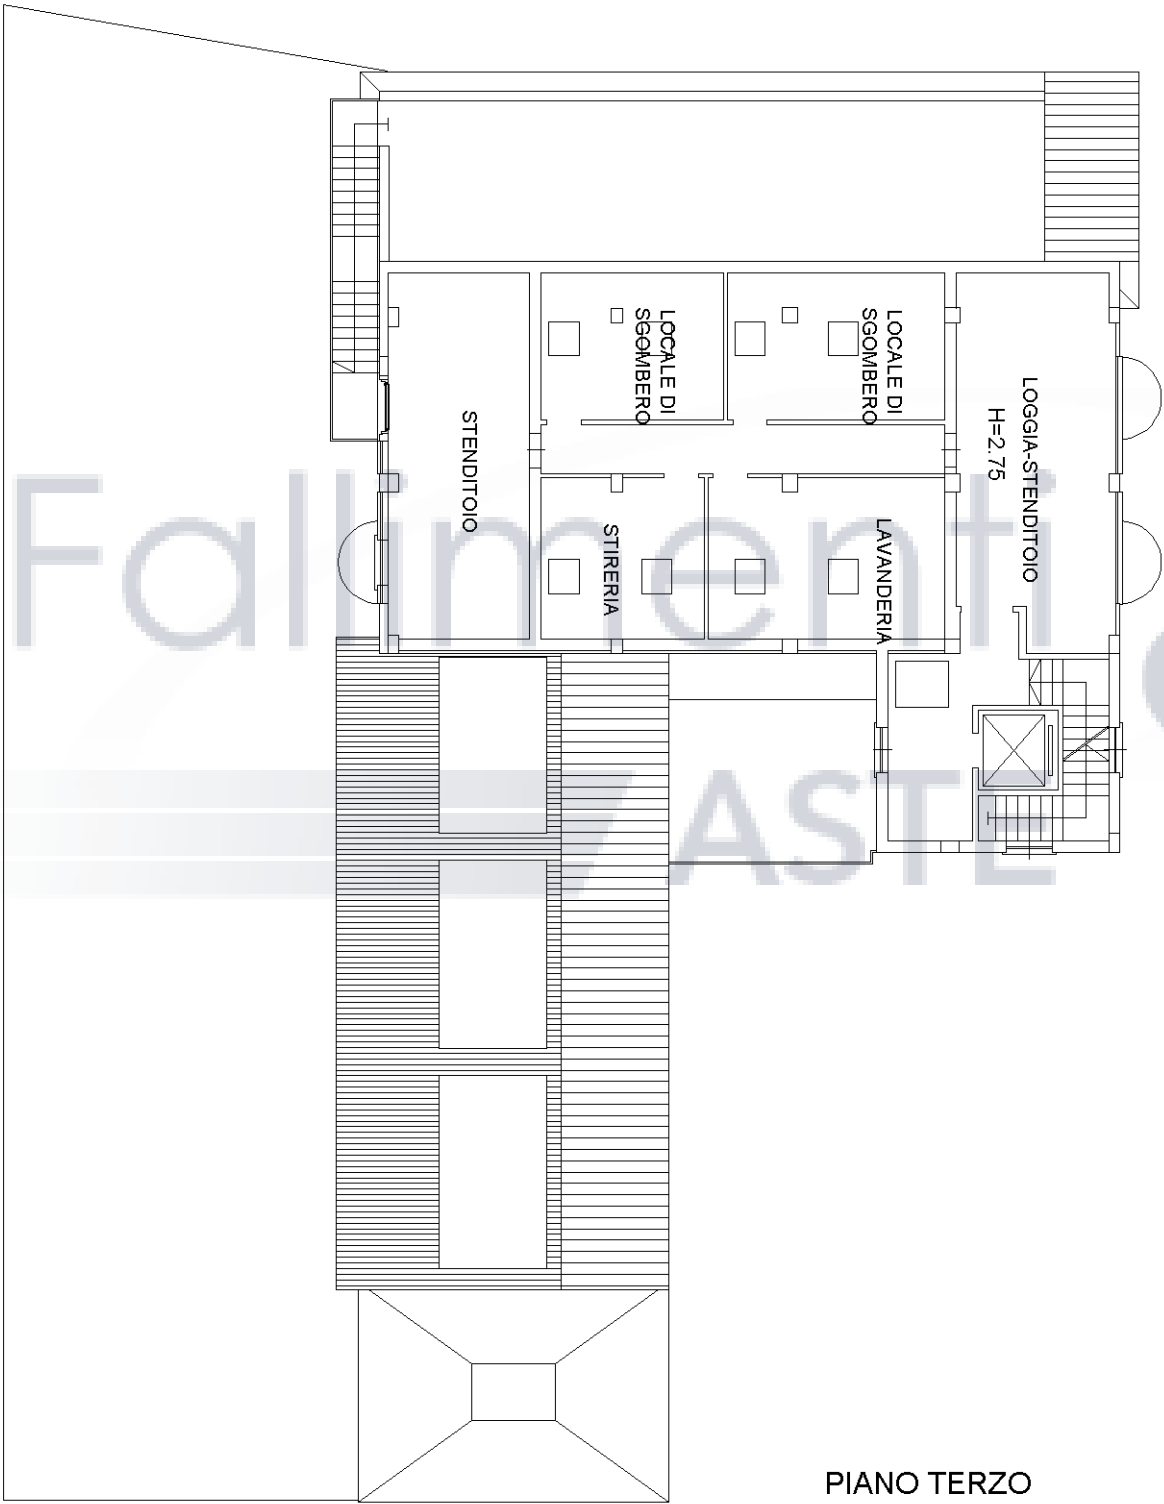

PIANO TERZO

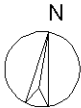

Ultima planimetria in atti

Agenzia delle Entrate
CATASTO FABBRICATI
Ufficio Provinciale di
Teramo

Dichiarazione protocollo n. TE0062331 del 29/09/2020

Comune di Martinsicuro

Via Del Semaforo

civ. SNC

Identificativi Catastali:

Sezione:

Foglio: 11

Particella: 595

Subalterno: 5

Compilata da:

Mattioli Andrea

Iscritto all'albo:

Geometri


Prov. Teramo

N. 1247

Planimetria


Scheda n. 5

Scala 1:200

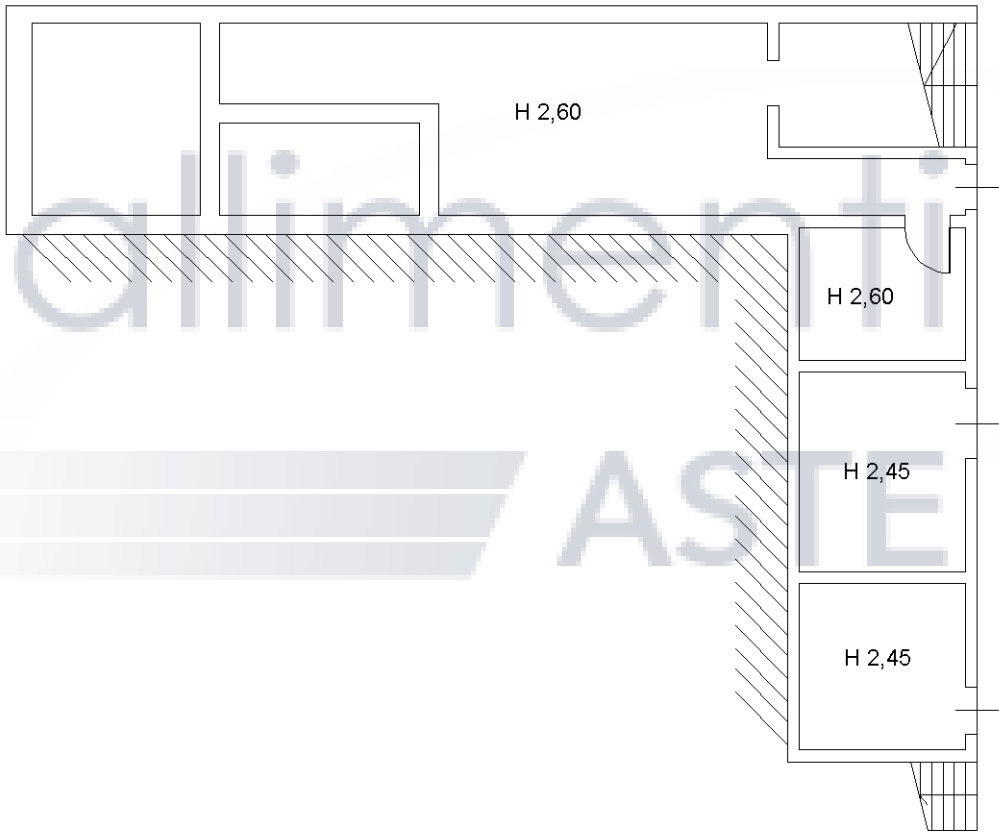

PIANO INTERRATO - ZONA PISCINA

LOCALI TECNICI

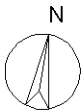

Ultima planimetria in atti

Agenzia delle Entrate
CATASTO FABBRICATI
Ufficio Provinciale di
Teramo

Dichiarazione protocollo n. TE0062331 del 29/09/2020

Comune di Martinsicuro

Via Del Semaforo

civ. SNC

Identificativi Catastali:

Sezione:

Foglio: 11

Particella: 595

Subalterno: 5

Compilata da:

Mattioli Andrea

Iscritto all'albo:

Geometri

Prov. Teramo

N. 1247


Planimetria

Scheda n. 6

Scala 1:200



PIANO TERRA

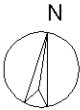


Ultima planimetria in atti

ALLEGATO E


Fallimenti e ASTE

Fallimer

ASIF

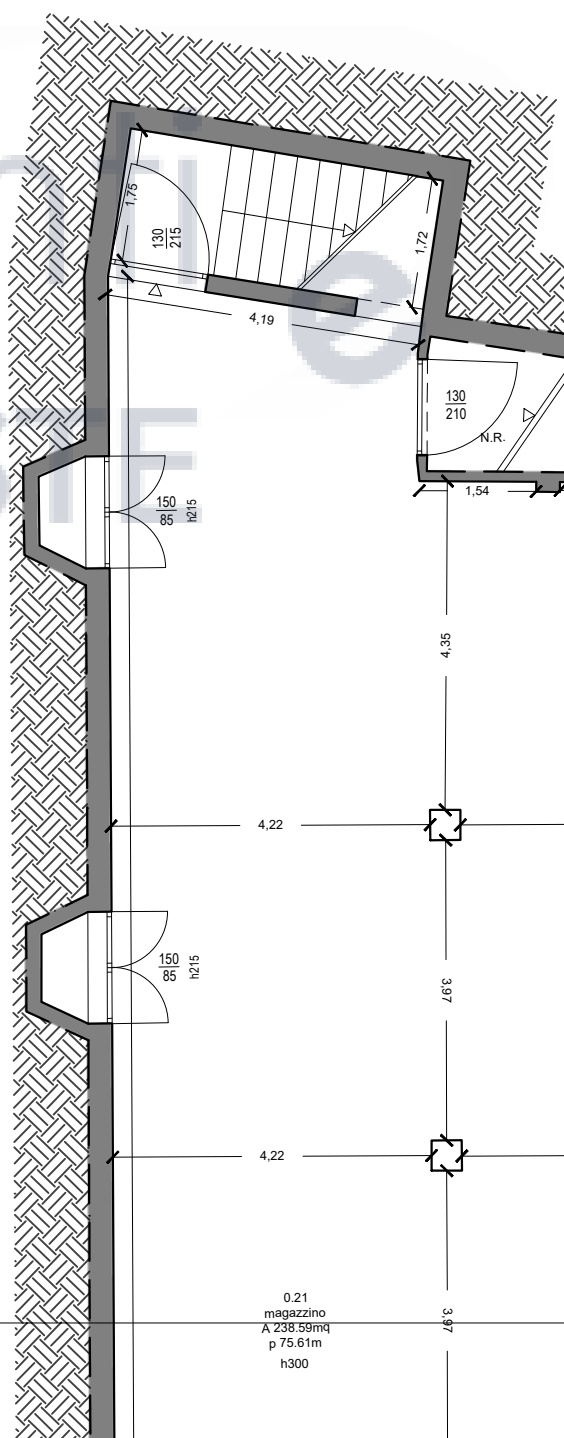


Fallimenti e ASTE

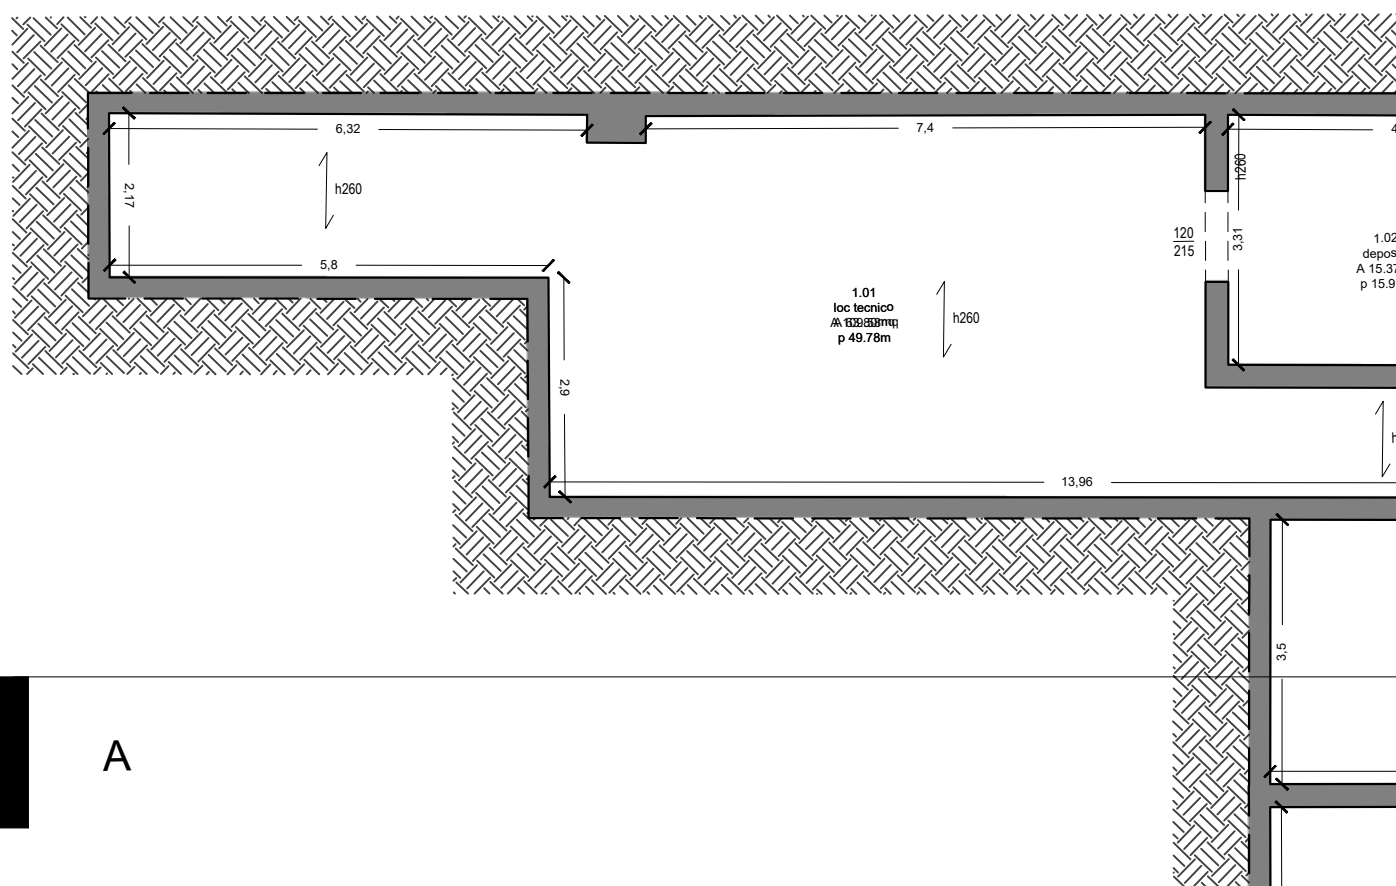


Fallimenti e ASTE


Technical drawing of a roof section. The drawing shows a cross-section of a roof structure. On the left, there is a gable end with a vertical section line 'C' and a dimension '17,78' indicating the height of the gable. The roof is shown with a series of vertical lines representing the roof structure. The drawing is a technical drawing of a roof section.

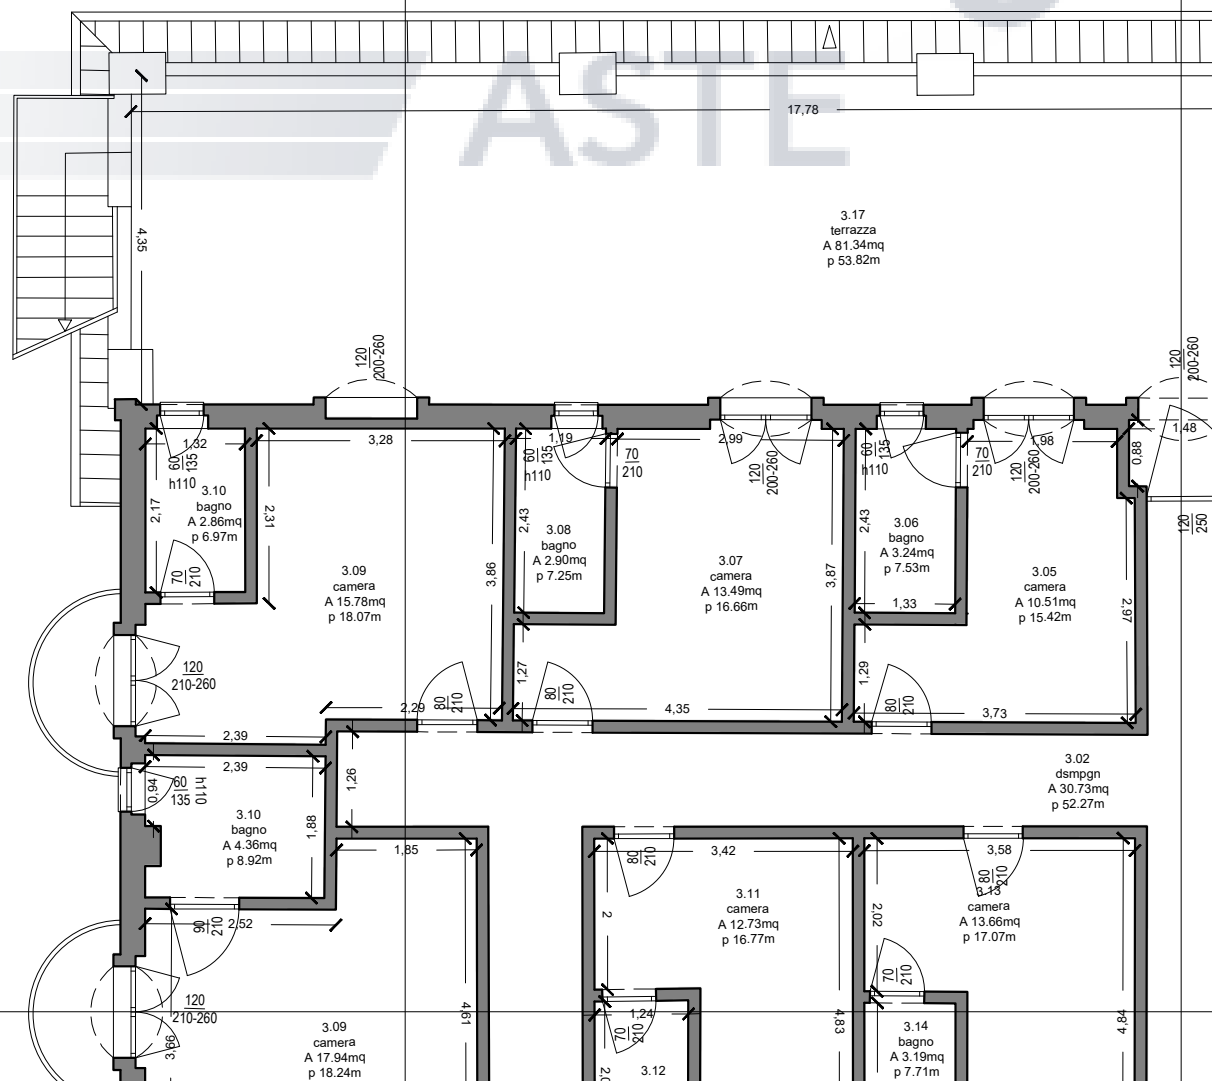


PROSPETTO NORD

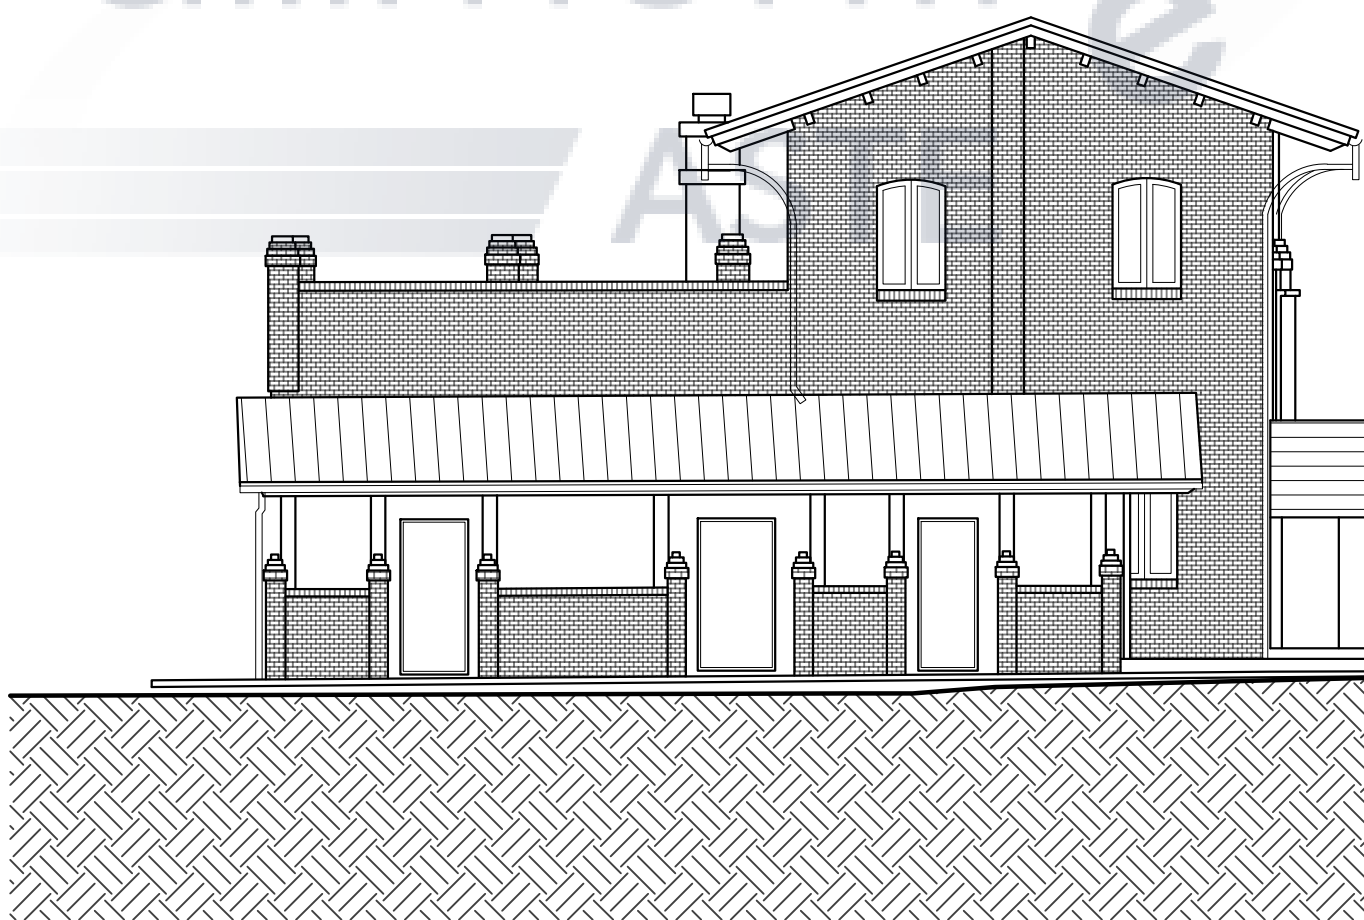

PROSPETTO EST

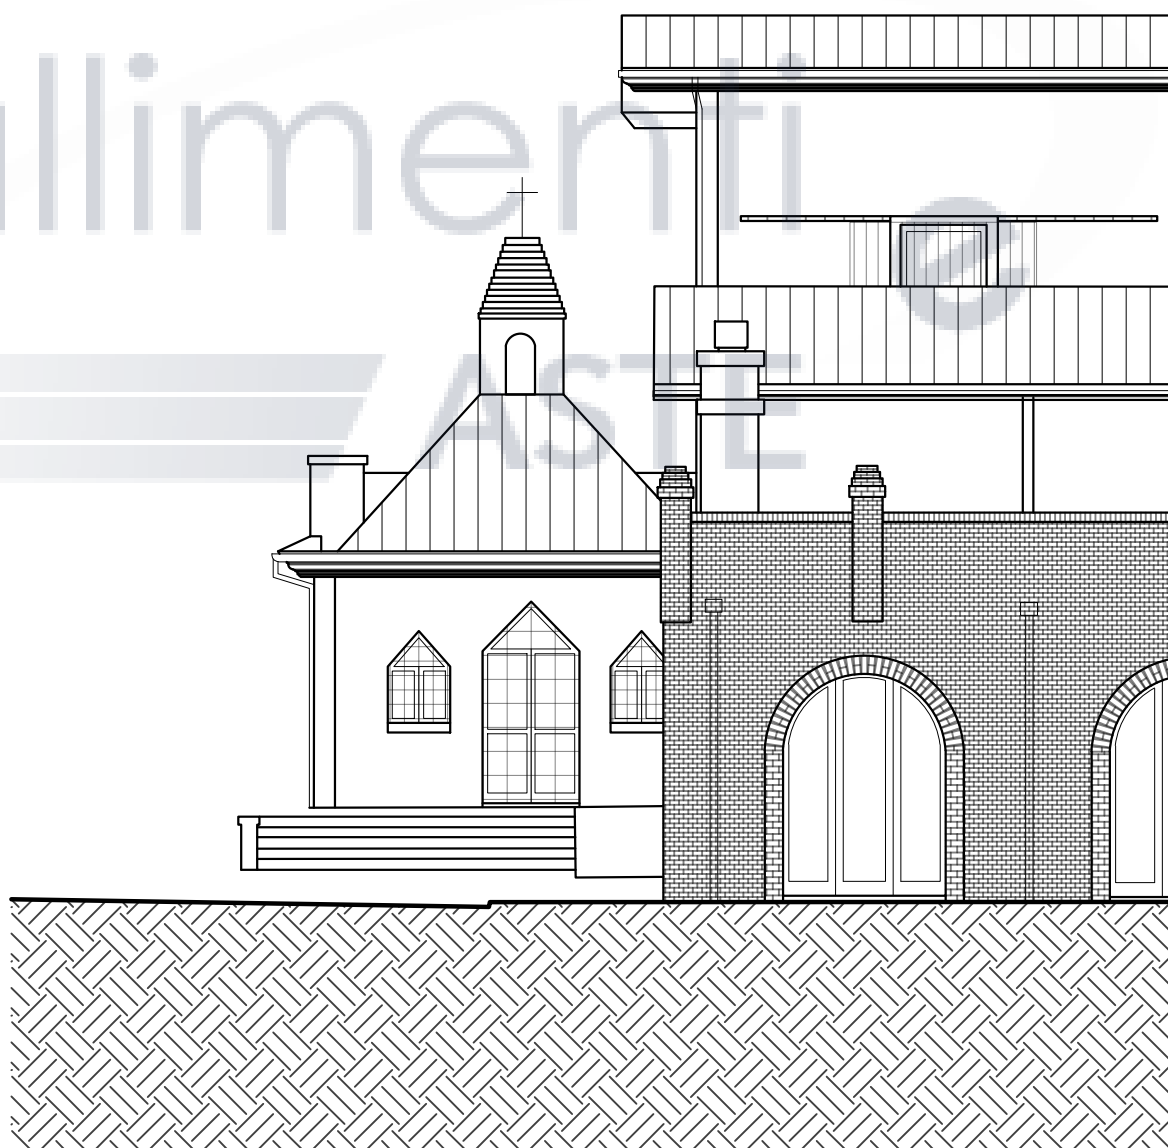


Fallimenti e ASTE

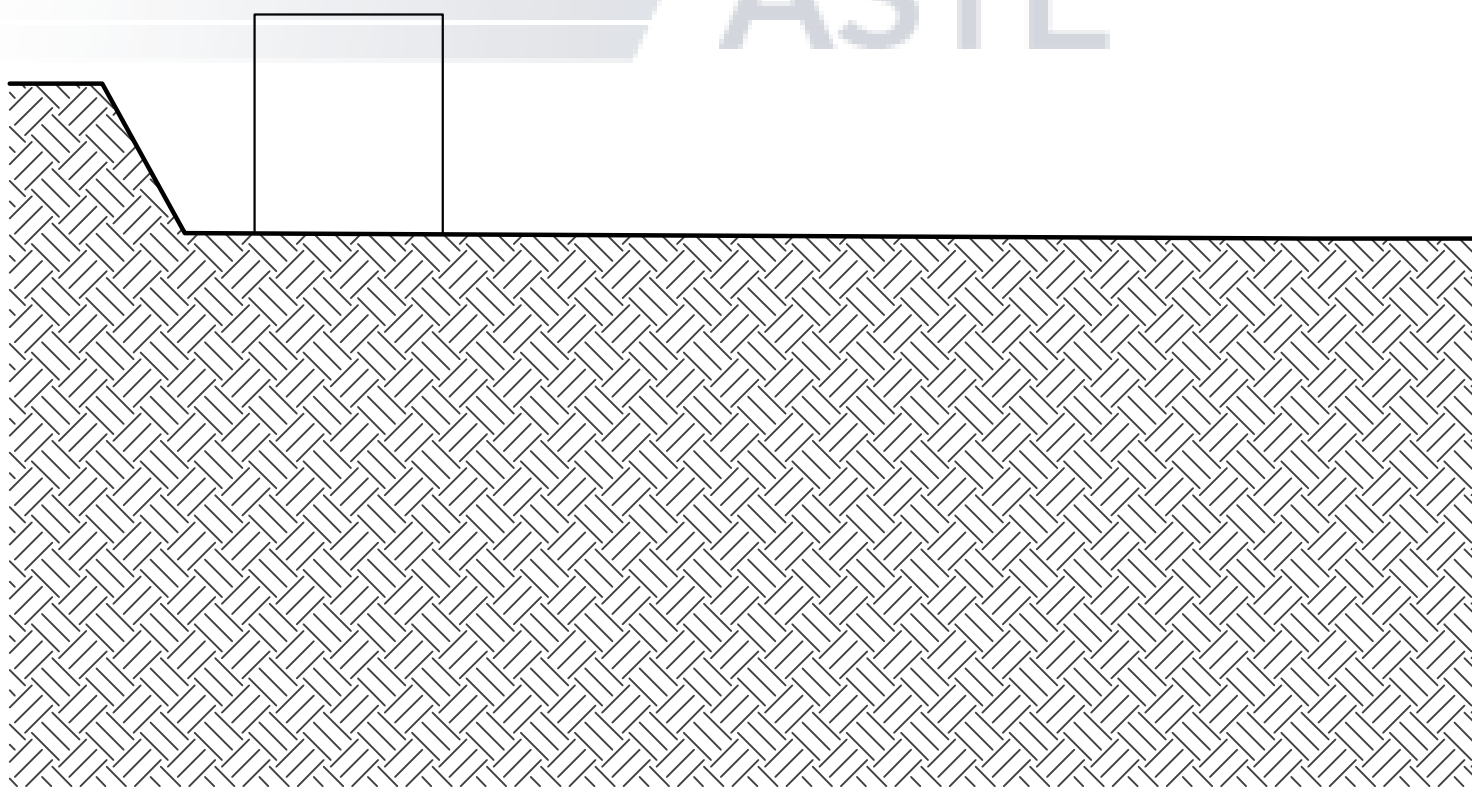

Fallimenti e

ASTE

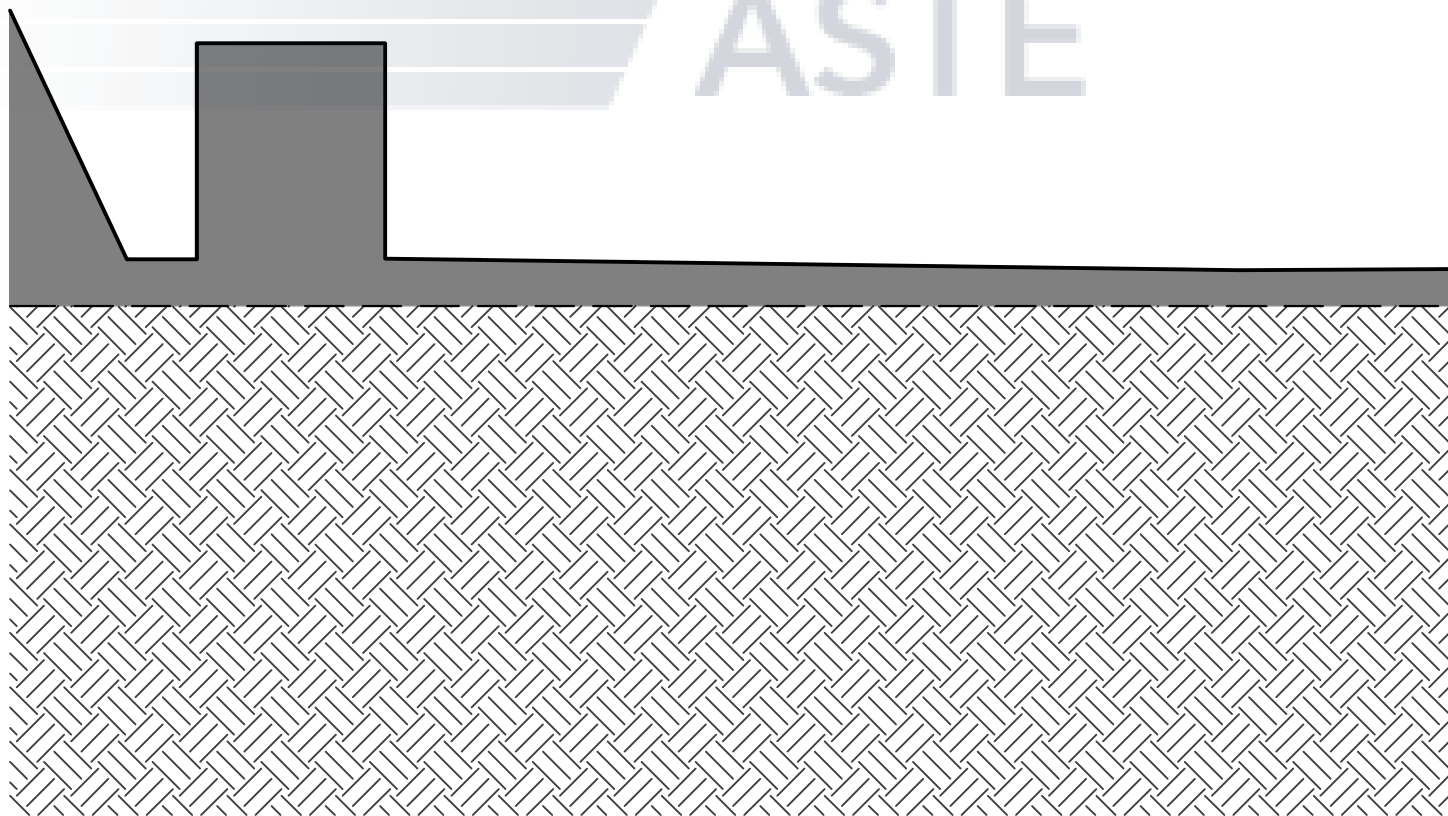

SEZIONE E-E

