



ELABORATO PLANIMETRICO	
Compilato da: Cardinale Lanfranco	
Iscritto all'albo: Architetti	
Prov. Teramo	N. 442

Agenzia delle Entrate
CATASTO FABBRICATI
Ufficio Provinciale di
Teramo


Comune di Corropoli			Protocollo n. TE0081789 del 29/11/2018	
Sezione:	Foglio: 18	Particella: 848	Tipo Mappale n.	del
Dimostrazione grafica dei subalterni			Scala 1 : 500	

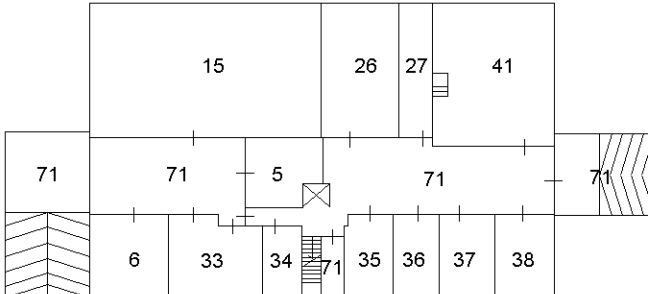

PIANO 1° SOTTOSTRADA

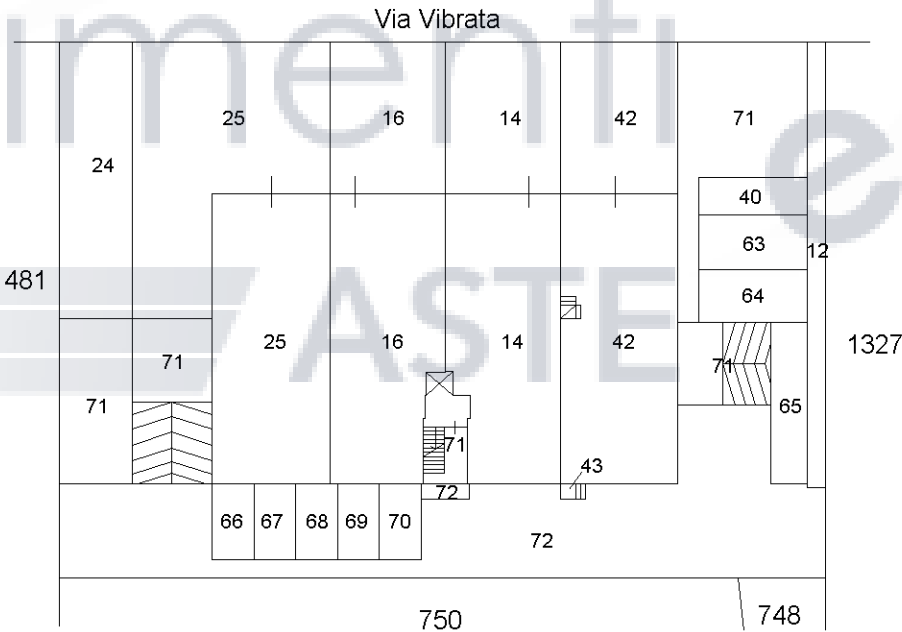

PIANO TERRA

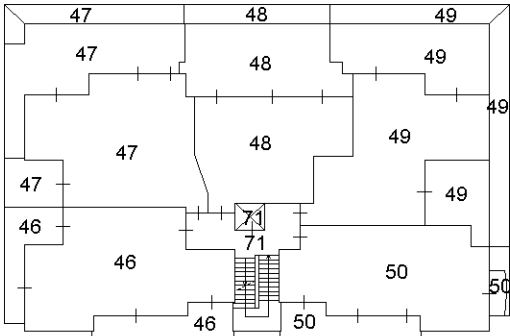


PIANO PRIMO




Ultima planimetria in atti


ELABORATO PLANIMETRICO		Agenzia delle Entrate	
Compilato da: Cardinale Lanfranco		CATASTO FABBRICATI	
Iscritto all'albo: Architetti		Ufficio Provinciale di	
Prov. Teramo		Teramo	
N. 442			
Comune di Corropoli		Protocollo n. TE0081789 del 29/11/2018	
Sezione:	Foglio: 18	Particella: 848	Tipo Mappale n. del
Dimostrazione grafica dei subalterni			Scala 1 : 500

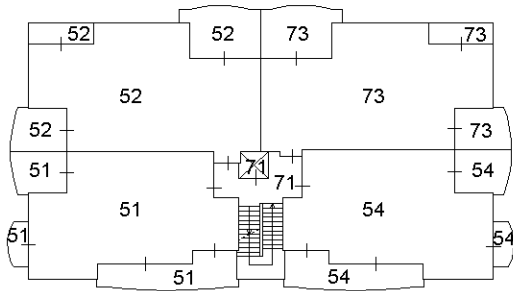

PIANO SECONDO

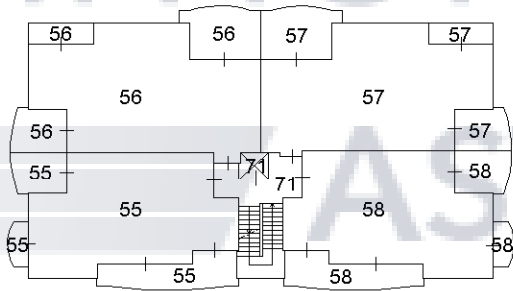

PIANO TERZO

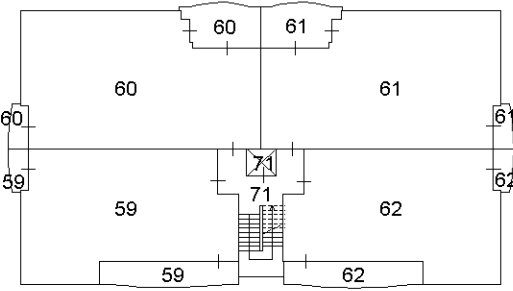

PIANO QUARTO SOTTOTETTO



Ultima planimetria in atti