



LEGENDA

Capannone

Spazio di manovra

Parcheggi

Aree verdi

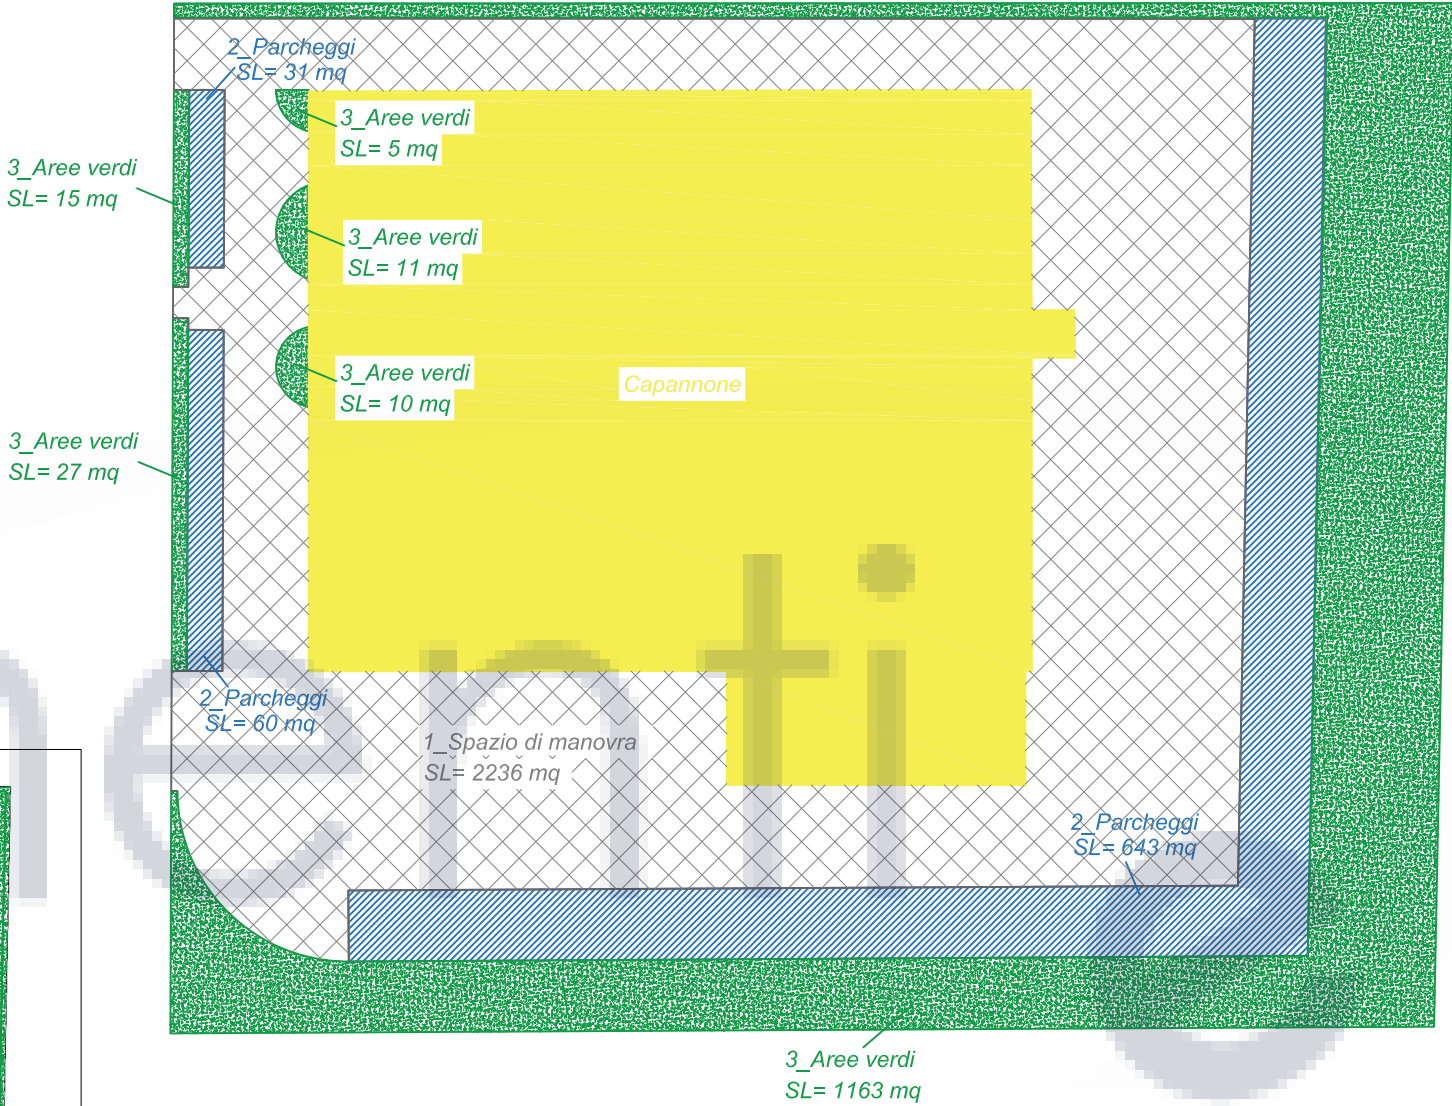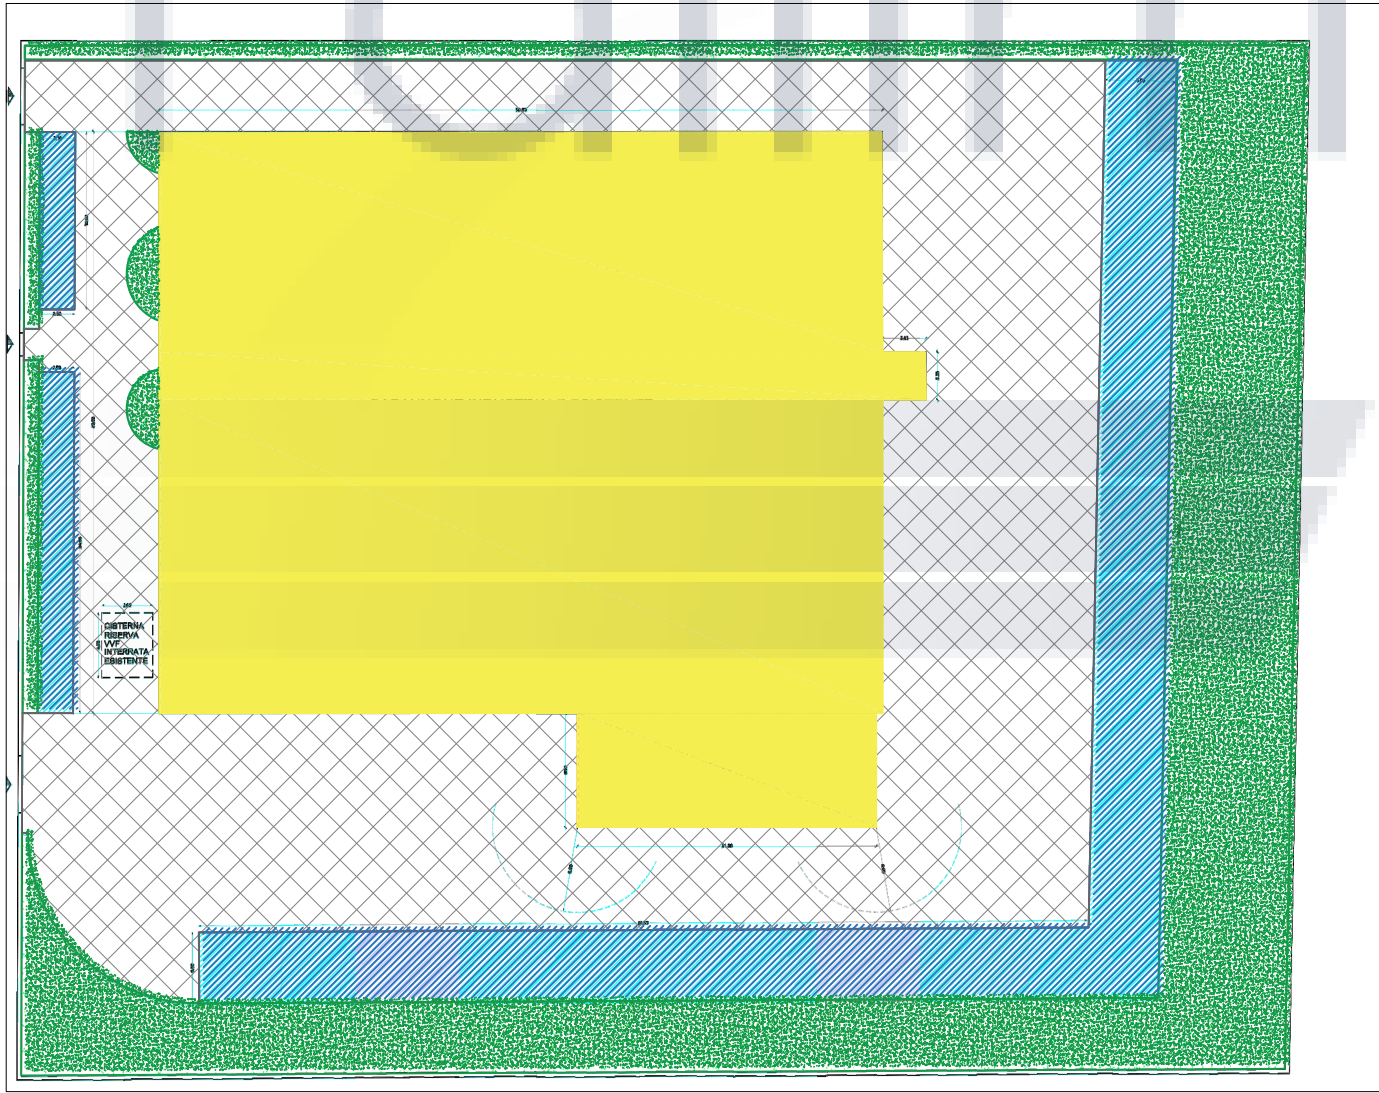

CALCOLO SUPERFICI LORDE

SUPERFICE SCOPERTA


Orientamento

I Coadiutori Tecnici


(Geom. Osvaldo Reginelli)

(Arch. Sergio Procaccini)


Piano Terra Sub. 3

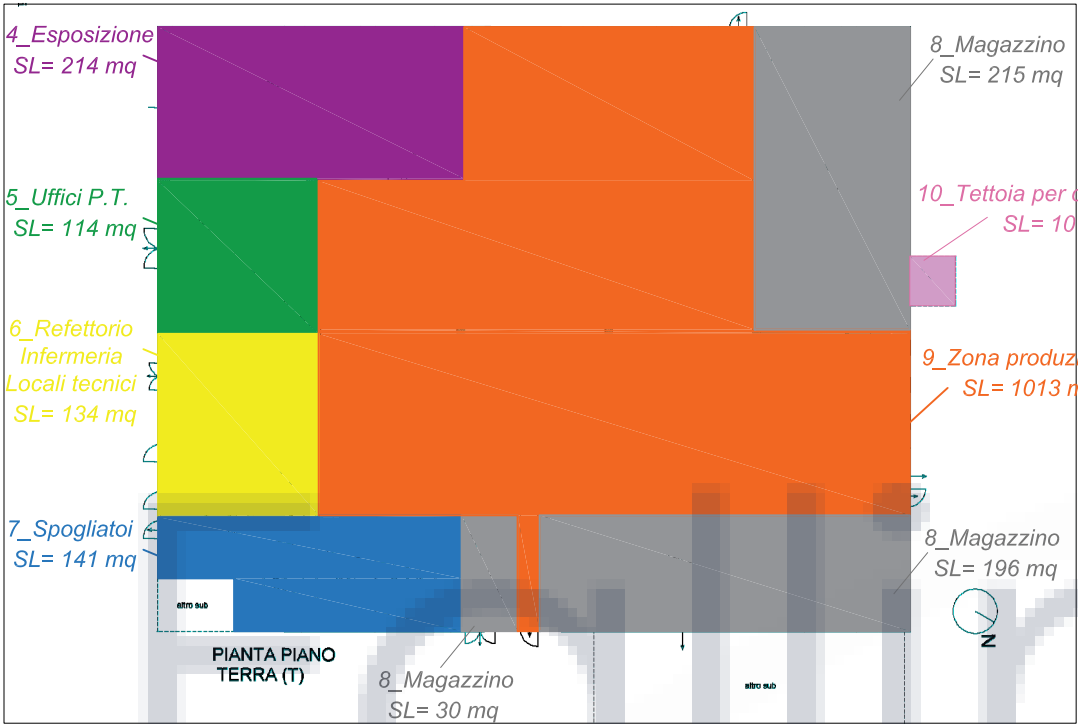


Piano Terra Sub. 4

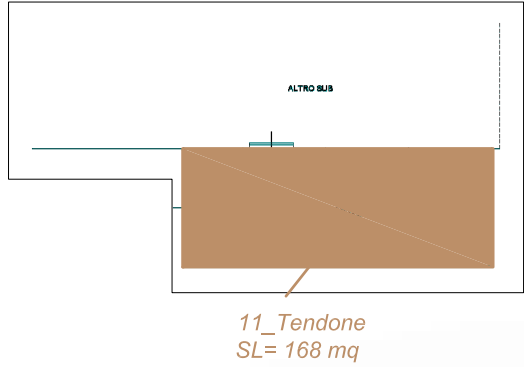


Piano Primo Sub. 3

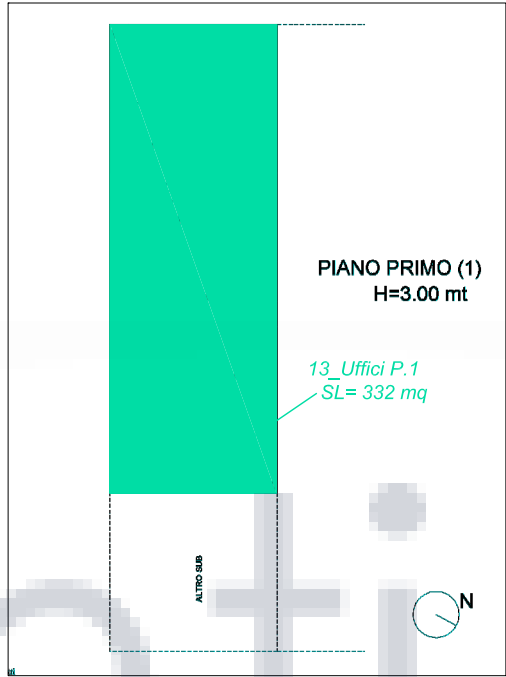


Piano Primo Sub. 2

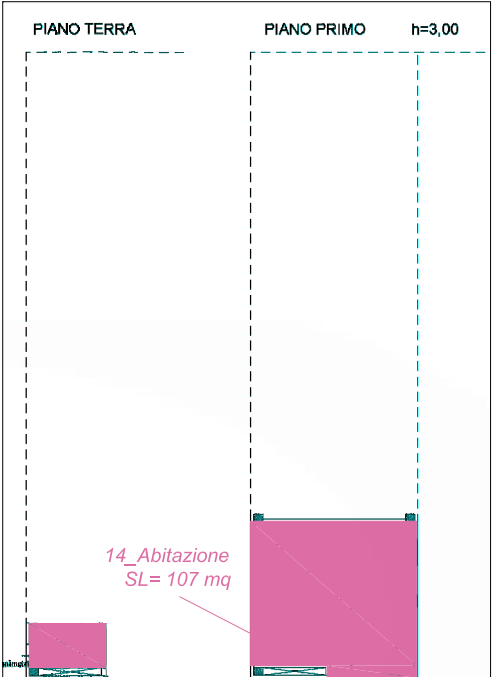


Piano Seminterrato Sub. 3

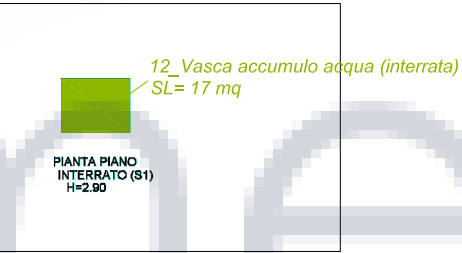


Piano Terra

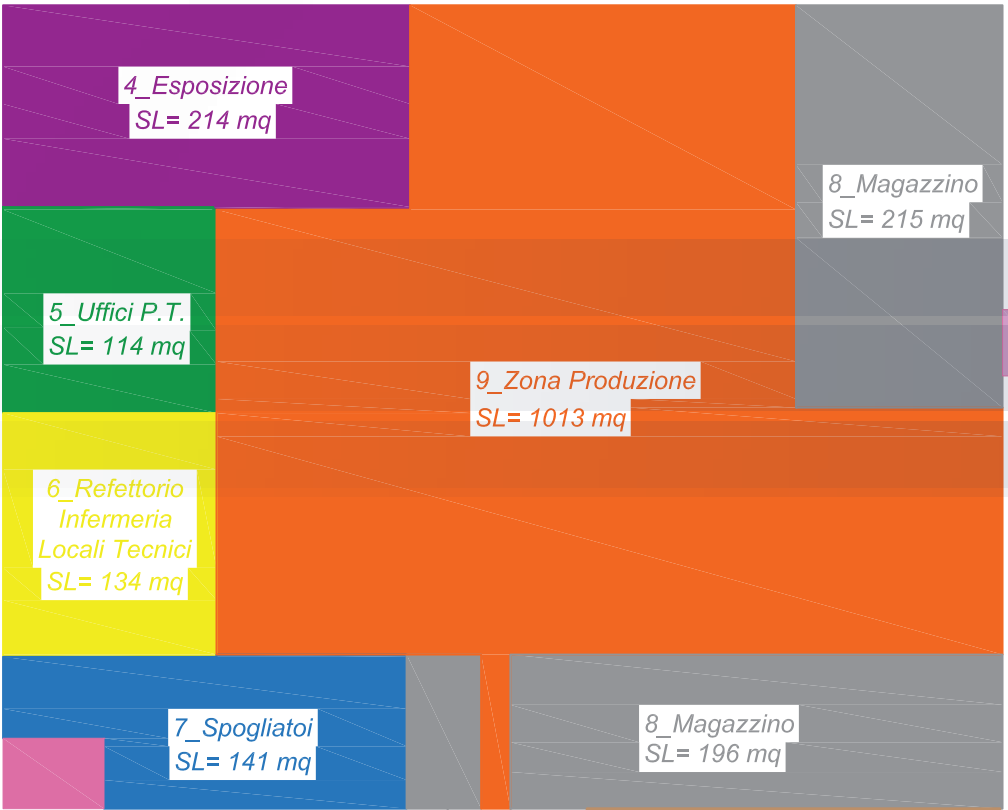

Piano Primo

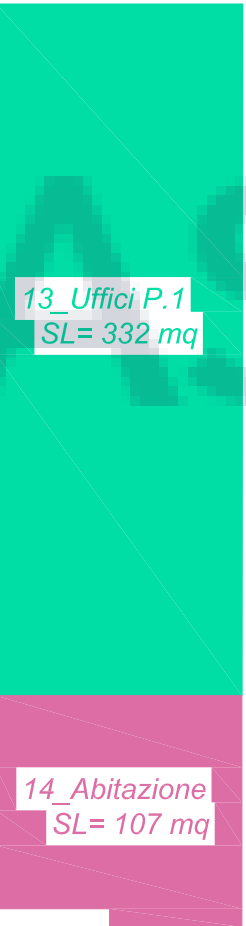

Piano Seminterrato

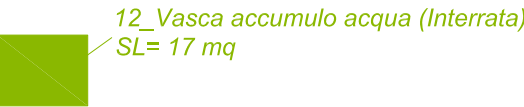

LEGENDA

- 4_Esposizione
- 5_Uffici Piano Terra
- 6_Refettorio-Infermeria-Locali Tecnici
- 7_Spogliatoi
- 8_Magazzini
- 9_Zona Produzione
- 10_Tettoia per compressore
- 11_Tendone
- 12_Vasca accumulo acqua (interrata)
- 13_Uffici Piano Primo
- 14_Abitazione

CALCOLO SUPERFICI LORDE

SUPERFICE LORDA COPERTA

Orientamento



I Coadiutori Tecnici
(Geom. Osvaldo Reginelli)
(Arch. Sergio Procaccini)