
LOTTO N.1

INQUADRAMENTO TERRITORIALE

Fallimenti e ASTE

TRIBUNALE DI TERAMO
ESECUZIONE IMMOBILIARE N. 13/2016
INQUADRAMENTO TERRITORIALE

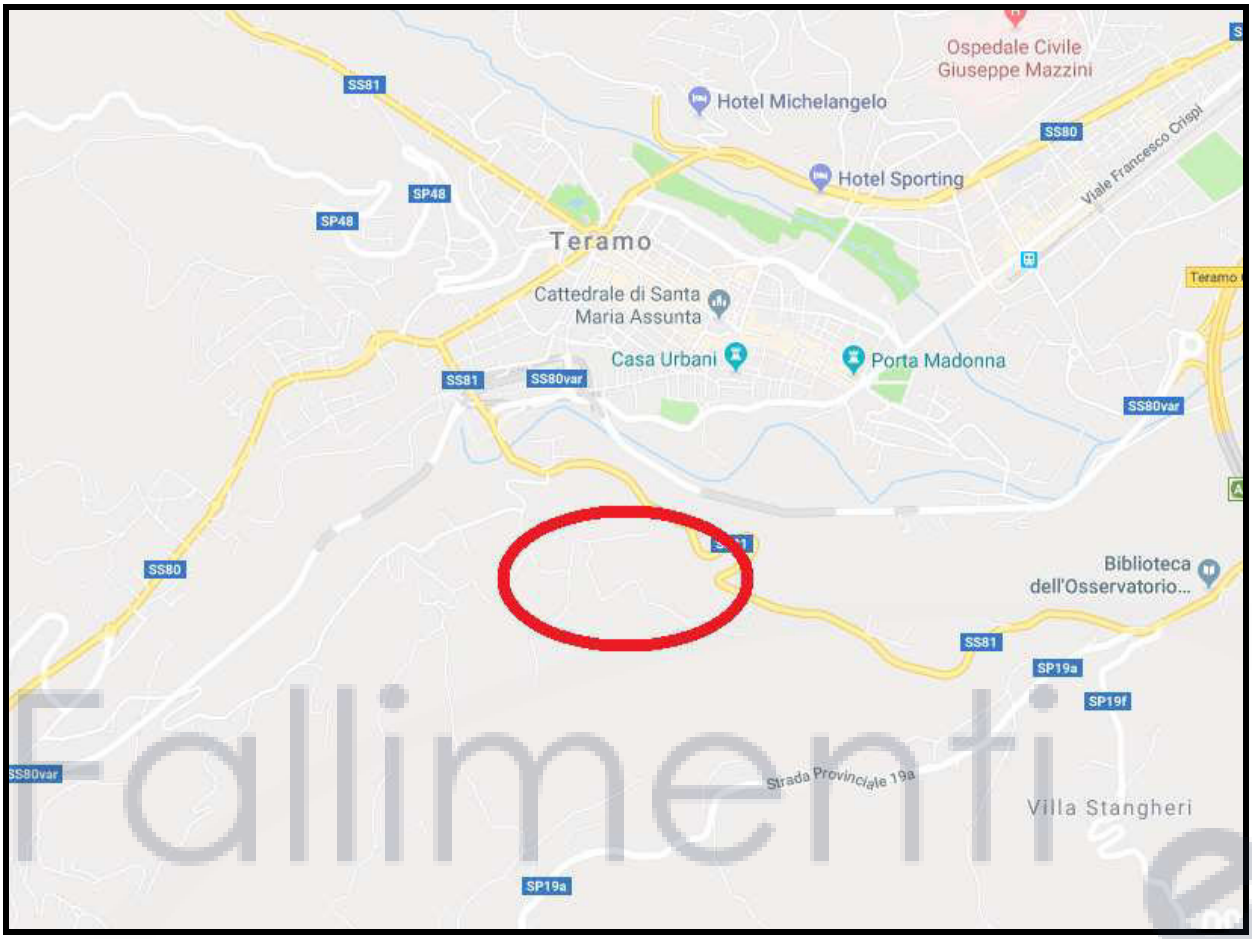

Stradario



Rilievo satellitare

TRIBUNALE DI TERAMO
ESECUZIONE IMMOBILIARE N. 13/2016
INQUADRAMENTO TERRITORIALE



Rilievo satellitare



Rilievo satellitare

LOTTO N.1

ELENCO SUBALTERNI
ELABORATO PLANIMETRICO

Fallimenti e ASTE

ELABORATO PLANIMETRICO

Compilato da:
Pistilli Maurizio

Iscritto all'albo:
Geometri

Prov. Teramo N. 1035

Agenzia del Territorio
CATASTO FABBRICATI
Ufficio Provinciale di
Teramo

Comune di Teramo


Sezione: Foglio: 74 Particella: 231

Protocollo n. TE0002875 del 05/01/2012


Tipo Mappale n. del

Dimostrazione grafica dei subalterni


Scala 1 : 500

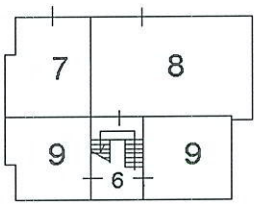


PIANO 1 SOTTOSTRADA S1

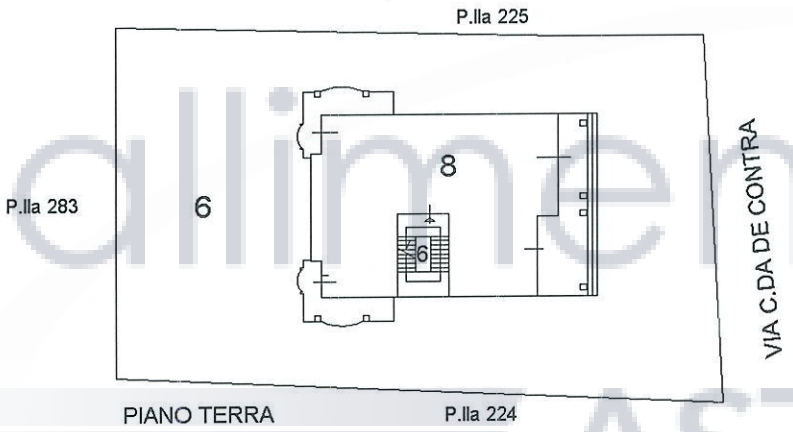

PIANO TERRA

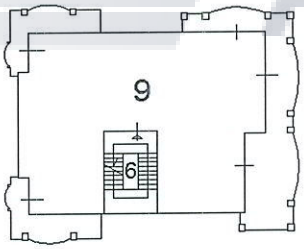

PIANO PRIMO

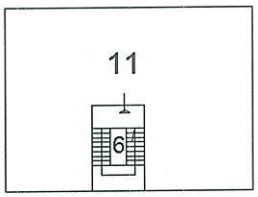

PIANO SECONDO

NORD

Catasto dei Fabbricati - Situazione al 07/05/2018 - Comune di TERAMO (L103) - < Foglio: 74 Particella: 231 - Elaborato planimetrico > - Sub:

Direzione Provinciale di Teramo
Ufficio Provinciale - Territorio
Servizi Catastali
Comune di: TERAMO
Elenco Subalterni

ACCERTAMENTO DELLA PROPRIETA IMMOBILIARE URBANA
ELENCO DEI SUBALTERNI ASSEGNATI

Comune		Sezione	Foglio	Particella		Tipo mappale	del:
TERAMO			74	231			
Sub	UBICAZIONE via/piazza	n°civ	Piani	Scala	Int.	DESCRIZIONE	
1						SOPPRESSO	
2						SOPPRESSO	
3						SOPPRESSO	
4						SOPPRESSO	
5						SOPPRESSO	
6	CONTRADA DE CONTRA	SNC	S1-T1-2			BCNC (CORTE E VANO SCALA) AI SUB. 7-8-9-11	
7	CONTRADA DE CONTRA	SNC	S1-T			BOX AUTO	
8	CONTRADA DE CONTRA	SNC	S1-T			ABITAZIONE DI TIPO CIVILE	
9	CONTRADA DE CONTRA	SNC	S1-1			ABITAZIONE DI TIPO CIVILE	
10						SOPPRESSO	
11	CONTRADA DE CONTRA	SNC	2			ABITAZIONE DI TIPO CIVILE	

Visura ordinaria


* Codice Fiscale Validato in Anagrafe Tributaria

Fallimenti e ASTE

LOTTO N.1

PLANIMETRIA CATASTALE

Fallimenti e ASTE

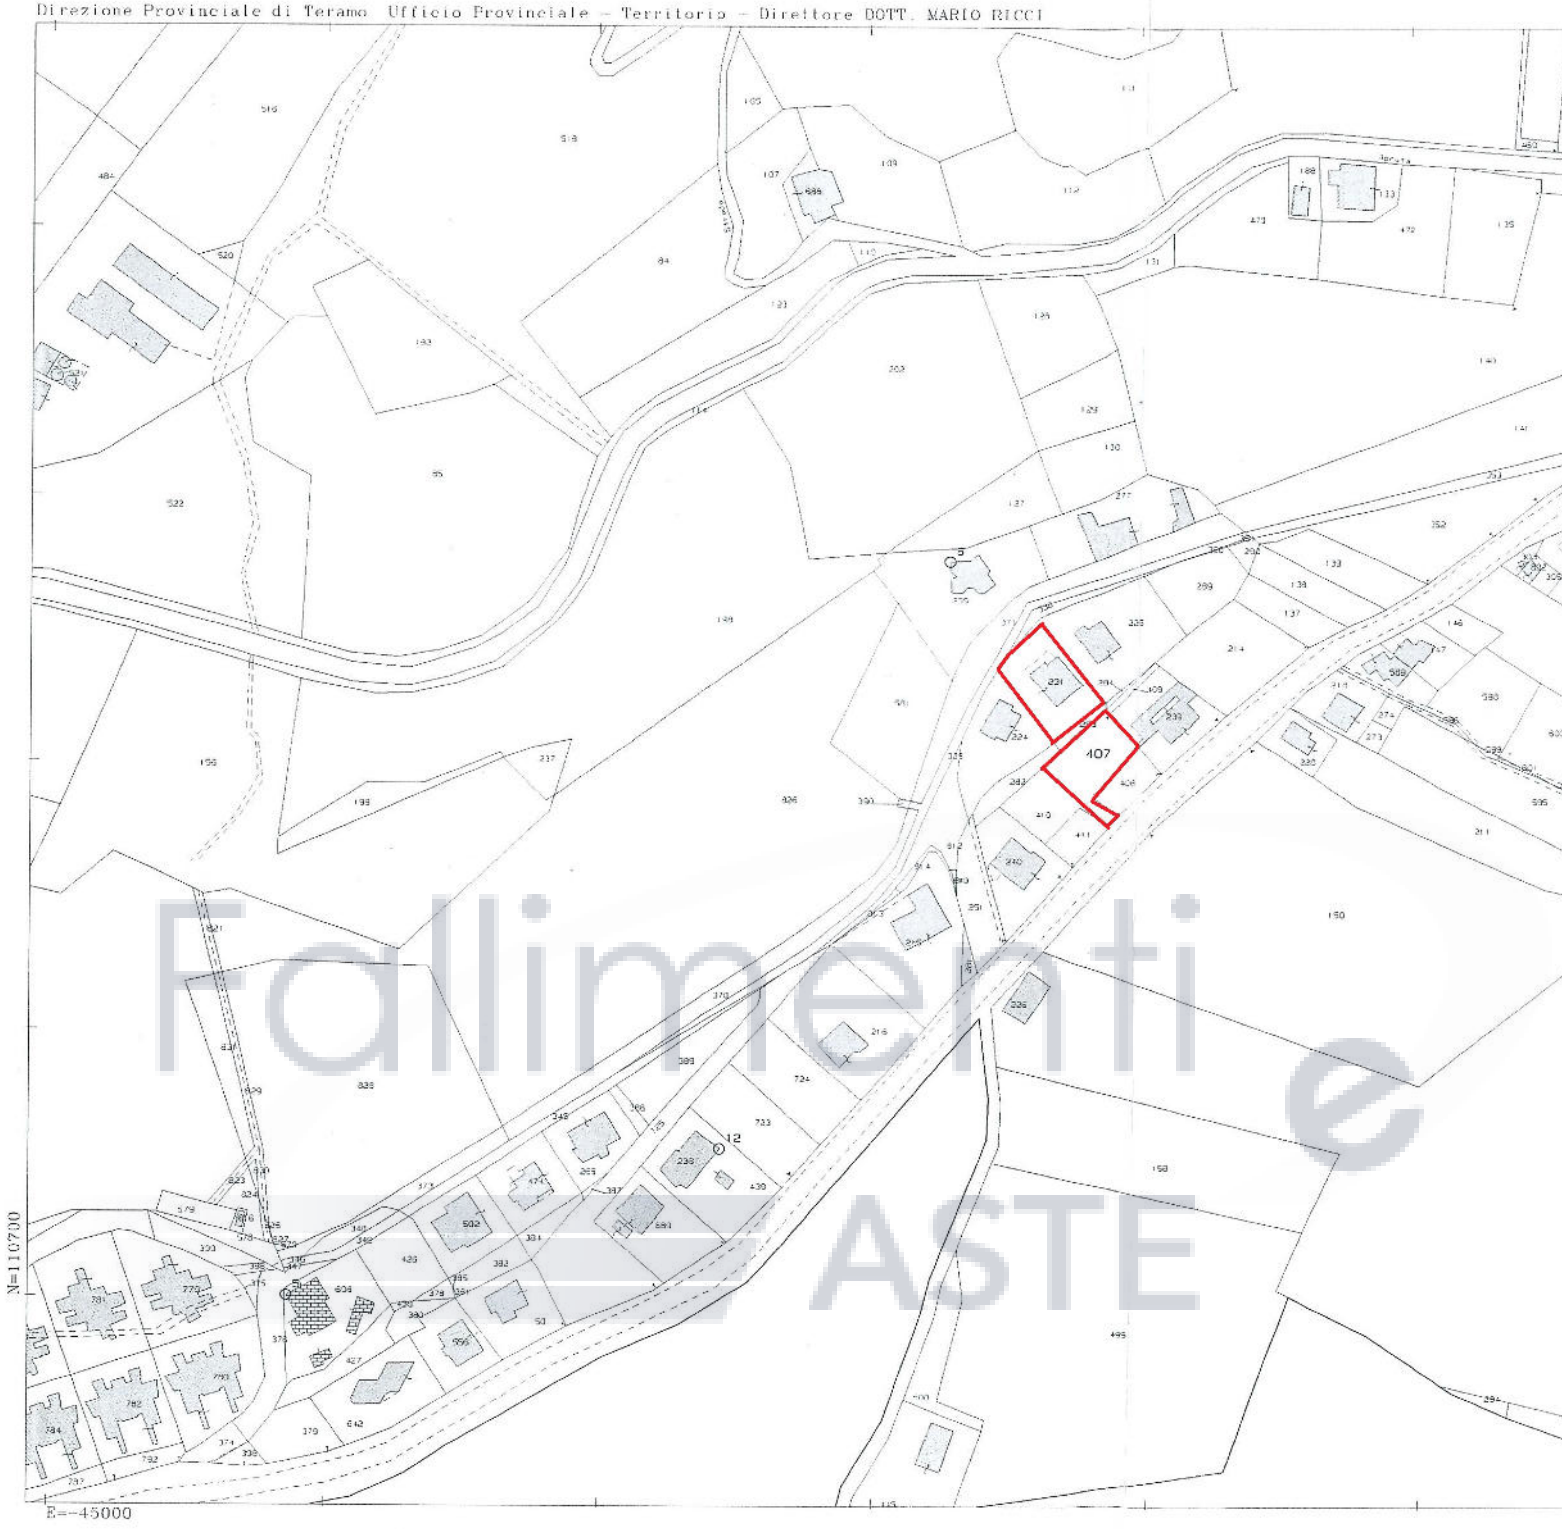

Fallimenti e ASTE