9-Giu-2025 20:16:36
Protocollo pratica T425477/2025

Scala originale: 1:2000
Dimensione cornice: 776.000 x 552.000 m.

Comune: (TE) MONTORIO AL VOMANO
Foglio: 31

N=104300

E=-47000

1 Particella: 1414

Firmato Da: SORGENTONE FELICE Emesso Da: ARUBAPEC S.P.A. NG CA 3 Serial#: 5cb152a64912856663cd136fb542dfcc

Data: 27/06/2025 - n. T7587 - Richiedente: SRGFLC61B21A488F

Agenzia del Territorio
CATASTO FABBRICATI
Ufficio Provinciale di
Teramo

Dichiarazione protocollo n. TE0082676 del 18/05/2012

Planimetria di u.i.u. in Comune di Montorio Al Vomano

Strada Statale 150 civ. SNC


Identificativi Catastali:
Sezione:
Foglio: 31
Particella: 1414
Subalterno: 1

Compilata da:
Mantini Berardo

Iscritto all'albo:
Geometri

Prov. Teramo N. 00986


Scheda n. 1 Scala 1: 200

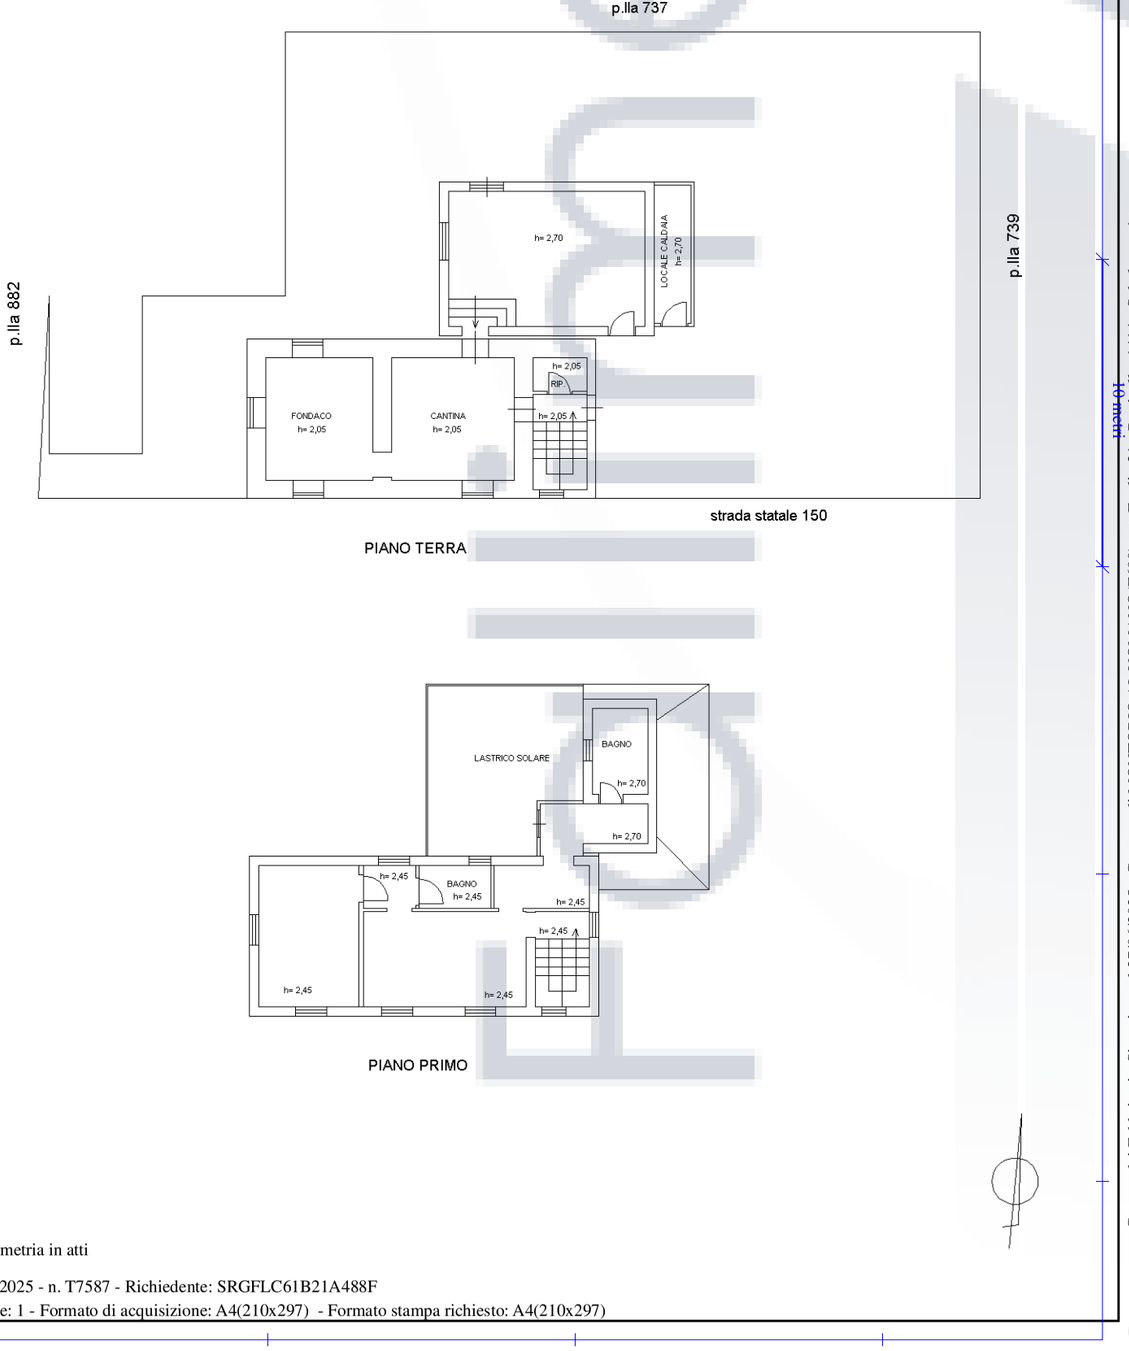

Ultima planimetria in atti

Data: 27/06/2025 - n. T7587 - Richiedente: SRGFLC61B21A488F
Totale schede: 1 - Formato di acquisizione: A4(210x297) - Formato stampa richiesto: A4(210x297)

Catasto dei Fabbricati - Situazione al 27/06/2025 - Comune di MONTORIO AL VOMANO(F690) - < Foglio 31 - Particella 1414 - Subalterno 1 >
Firmato Da: [illegible] Emesso Da: [illegible] - NG CA 3 Serial#: 5cb152a64912856663cd136fb542dfcc

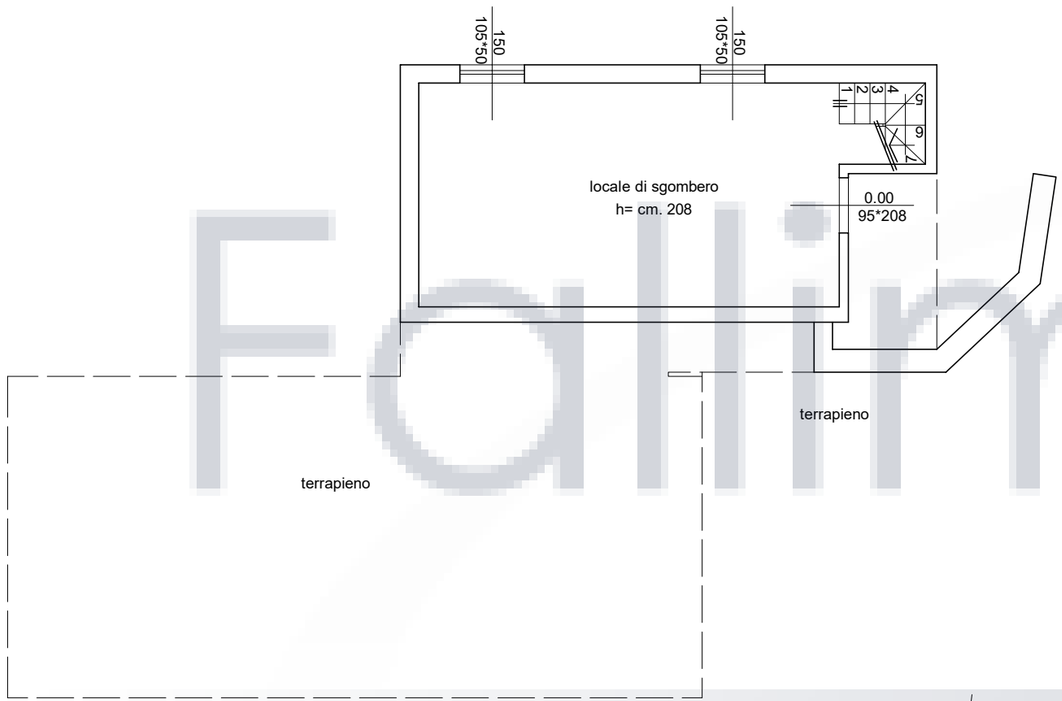

PIANO SEMINTERRATO RAPP. 1:100

NORD

mt. 1 mt. 5
0 mt. 2

TRIBUNALE DI TERAMO


ESECUZIONE IMMOBILIARE - R.G. N° 157/2025

COMUNE DI MONTORIO AL VOMANO (TERAMO)

L'Esperto Estimatore
(Arch. Felice Sorgentone)

Firmato Da: SORGENTONE FELICE Emesso Da: ARUBAPEC S.P.A. NG CA 3 Serial#: 5cb152a64912856663cd136fb542dfcc

Fallimenti ASTE

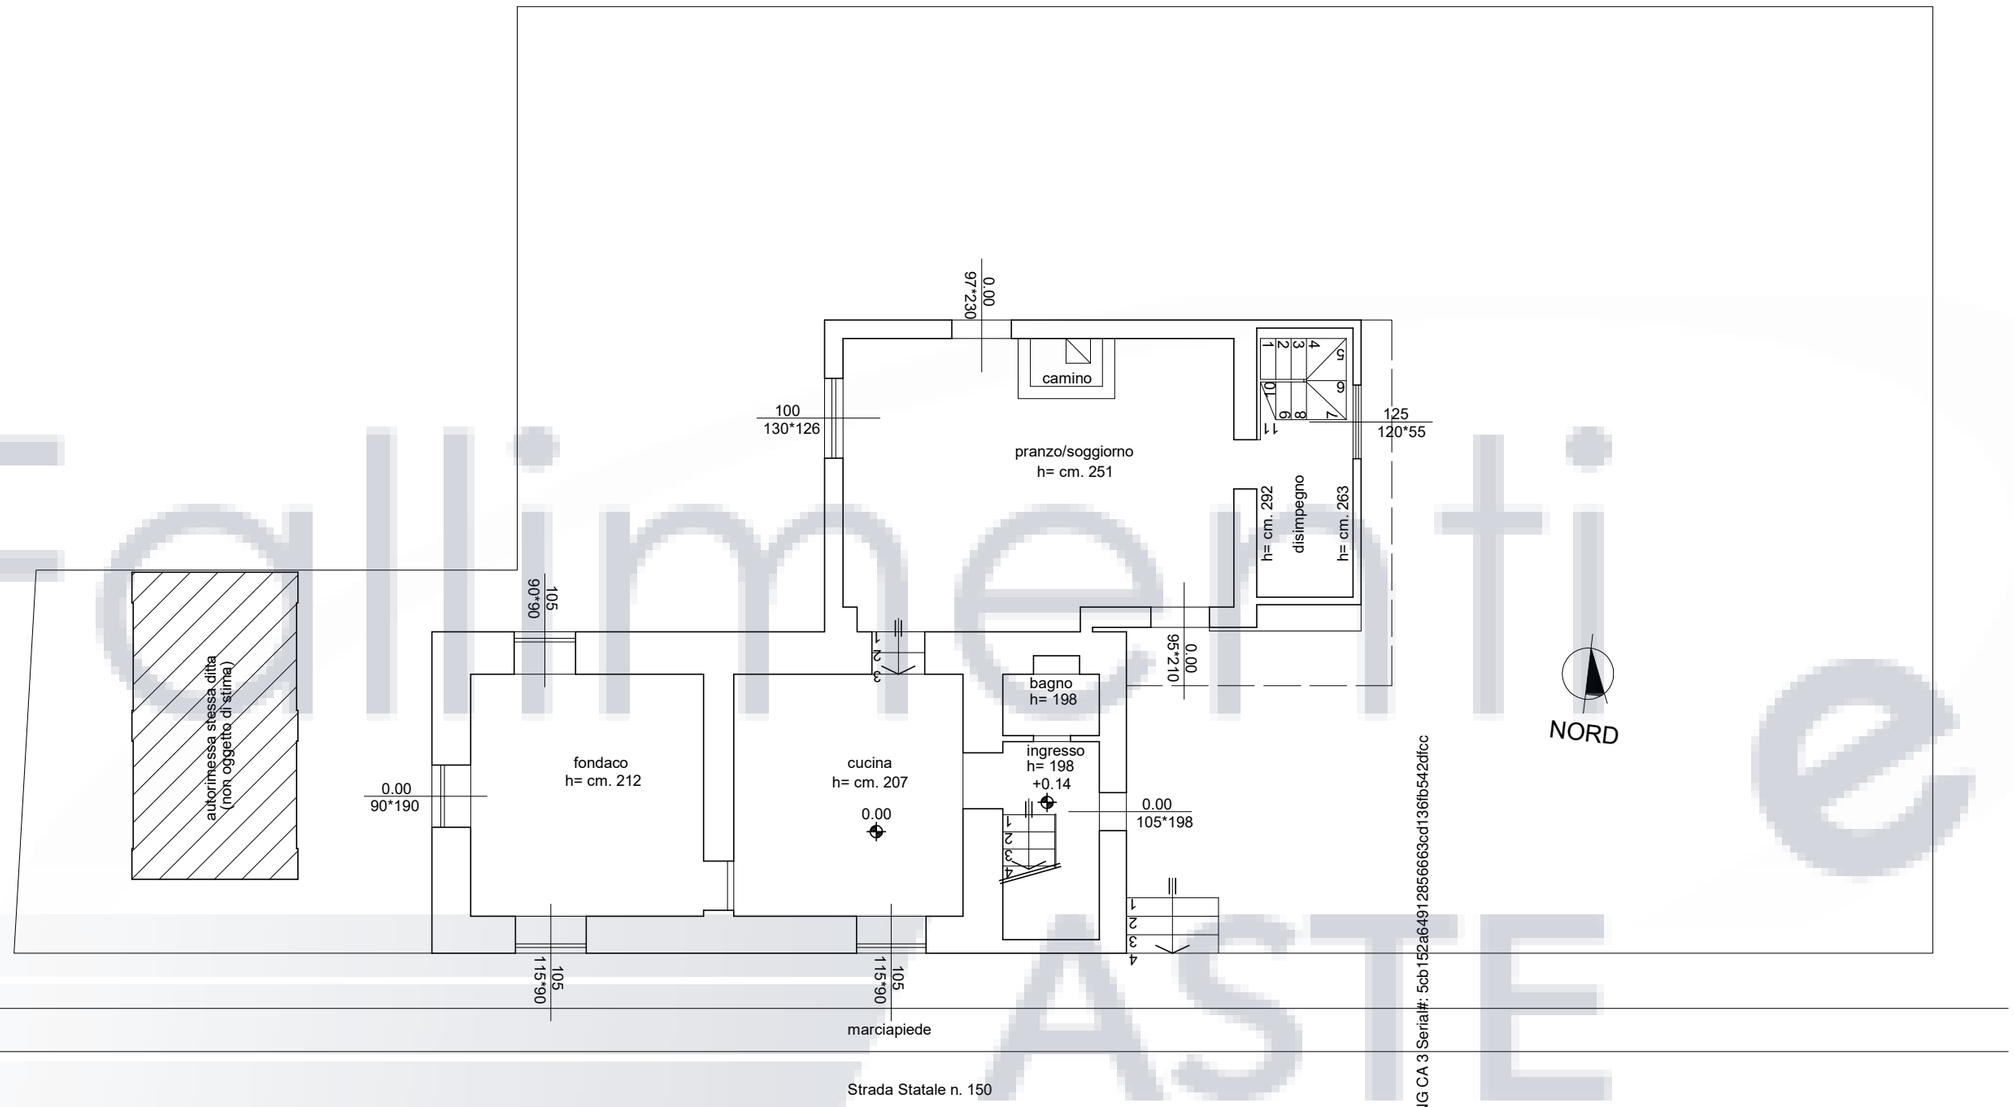

TRIBUNALE DI TERAMO

ESECUZIONE IMMOBILIARE - R.G. N° 157/2025


COMUNE DI MONTORIO AL VOMANO (TERAMO)

L'Esperto Estimatore
(Arch. Felice Sorgentone)

mt. 1 mt. 5
0 mt. 2

PIANO TERRA RAPP. 1:100

Firmato Da: SORGENTONE FELICE Emesso Da: ARUBAPEC S.P.A. NG CA 3 Serial#: 5cb152a6491285666 3cd136fb5542dfcc

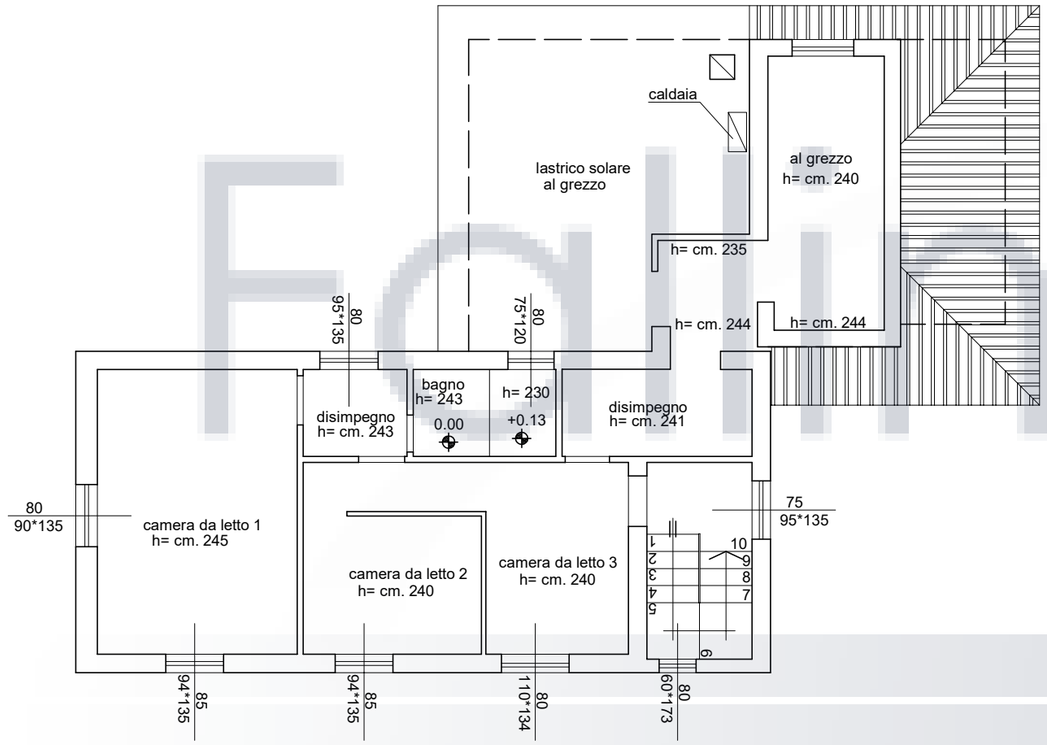

PIANO PRIMO RAPP. 1:100

NORD

TRIBUNALE DI TERAMO

ESECUZIONE IMMOBILIARE - R.G. N° 157/2025

COMUNE DI MONTORIO AL VOMANO (TERAMO)

L'Esperto Estimatore
(Arch. Felice Sorgentone)

mt. 1 mt. 5
0 mt. 2

Firmato Da: SORGENTONE FELICE Emesso Da: ARUBAPEC S.P.A. NG CA 3 Serial#: 5cb152a6491285666 3cd136fb542dfcc