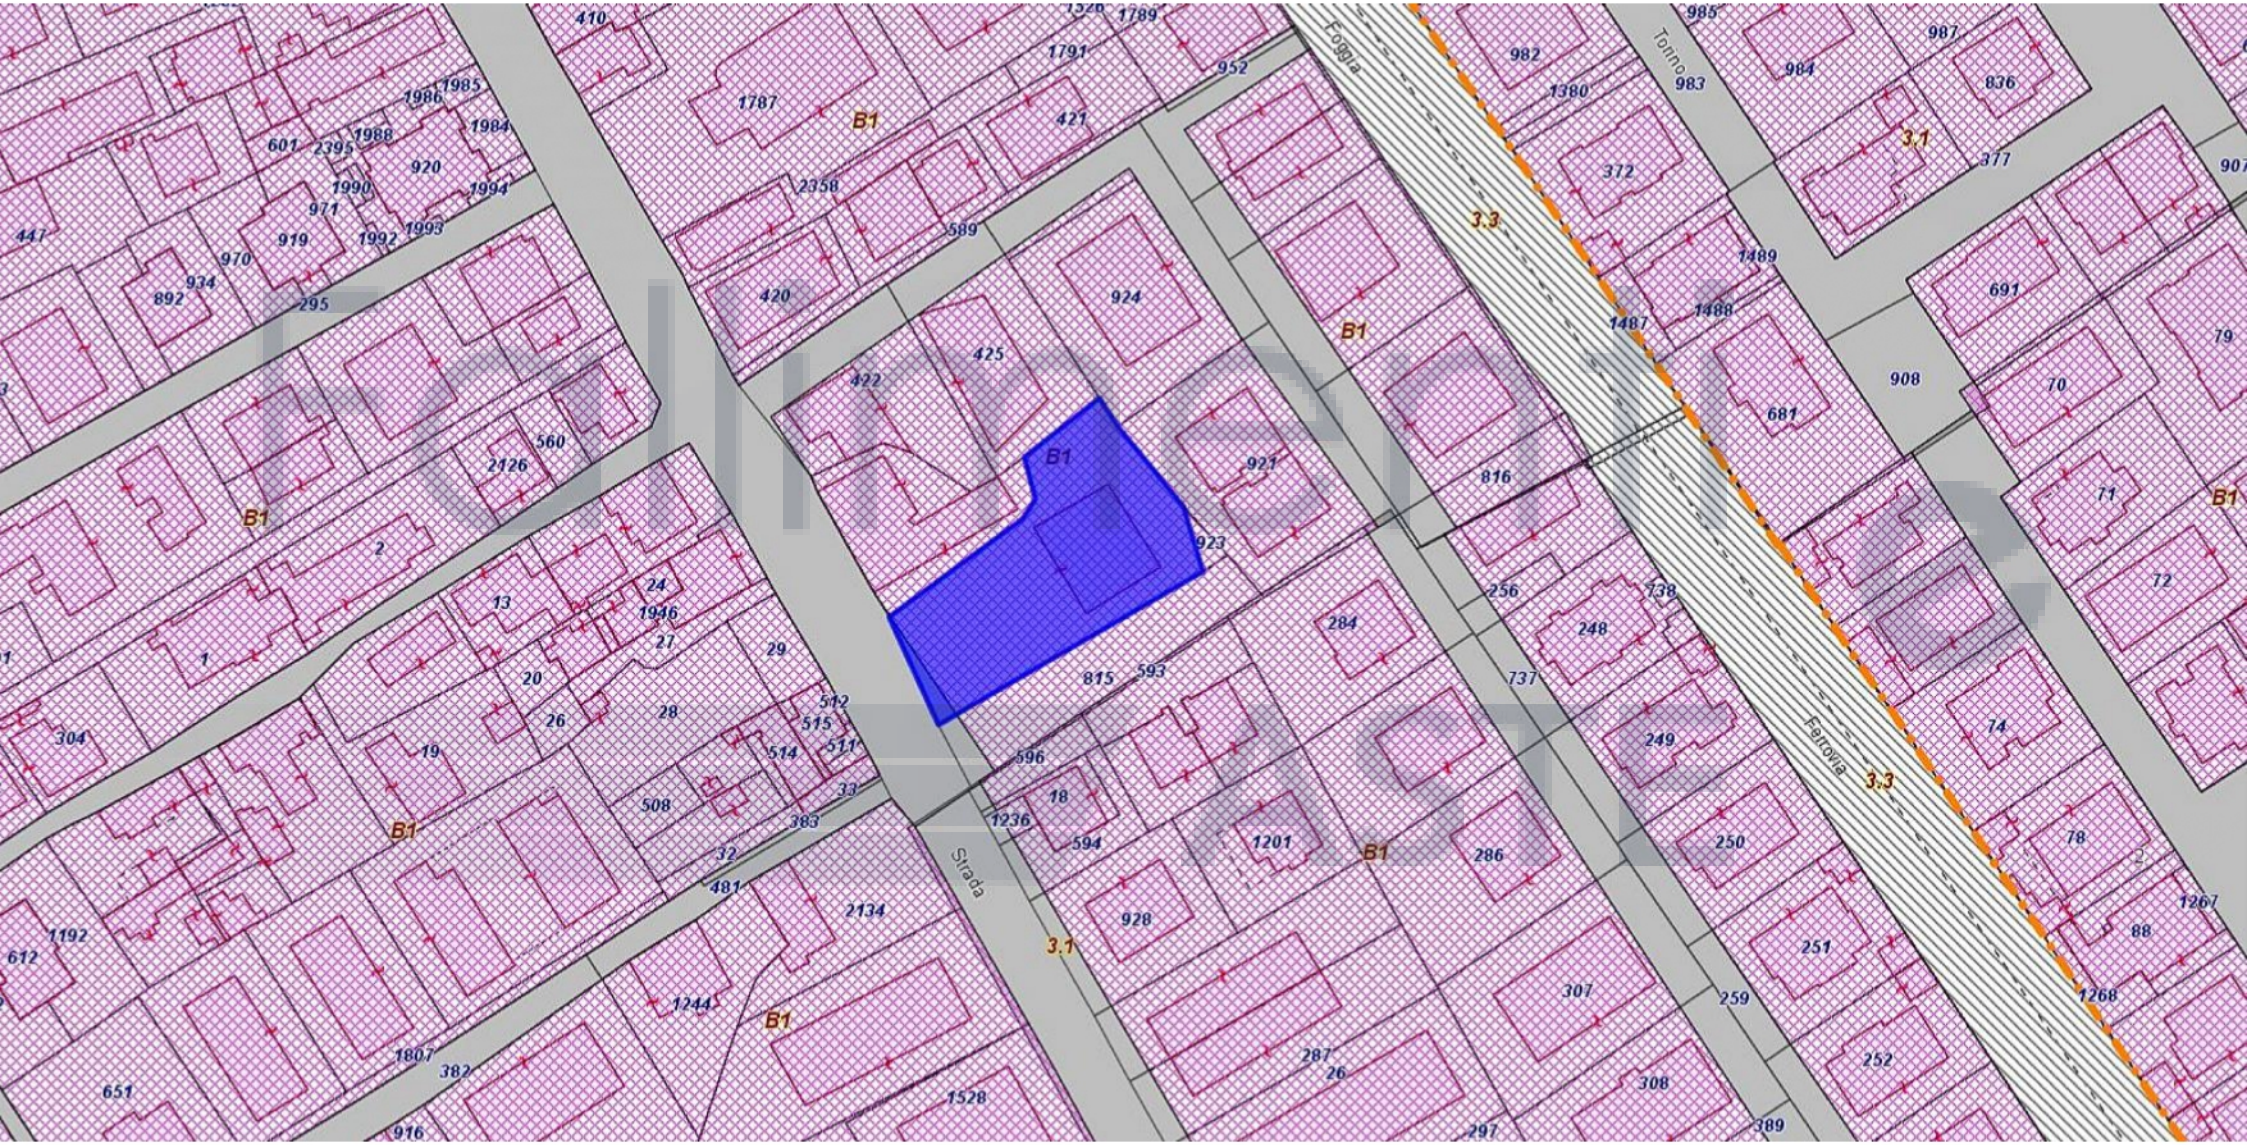


Firmato Da: MARIO DE DOMINICIS Emesso Da: ARUBAPEC EU QUALIFIED CERTIFICATES CA G1 Serial#: 3b7257d83a214186f3f74d21da6ee908

Data presentazione: 06/12/1975 - Data: 19/11/2025 - n. T32207 - Richiedente: DDMMRA60C01C781R

MODULARIO F. - Cat. S. T. - 366

Mod. A (*Nuovo Catasto Edilizio Urbano*)

MINISTERO DELLE FINANZE

DIREZIONE GENERALE DEL CATASTO E DEI SERVIZI TECNICI ERARIALI

Lire 30

NUOVO CATASTO EDILIZIO URBANO

(R. DECRETO-LEGGE 13 APRILE 1939, N. 652)


Planimetria dell'immobile situato nel Comune di SILVI *Via* Roma

Ditta SOCIM - Società Immobiliare s.r.l. PE

Allegata alla dichiarazione presentata all'Ufficio Tecnico Erariale di Teramo

PALAZZINA 2

P. Terra int. 5
H: 2.45

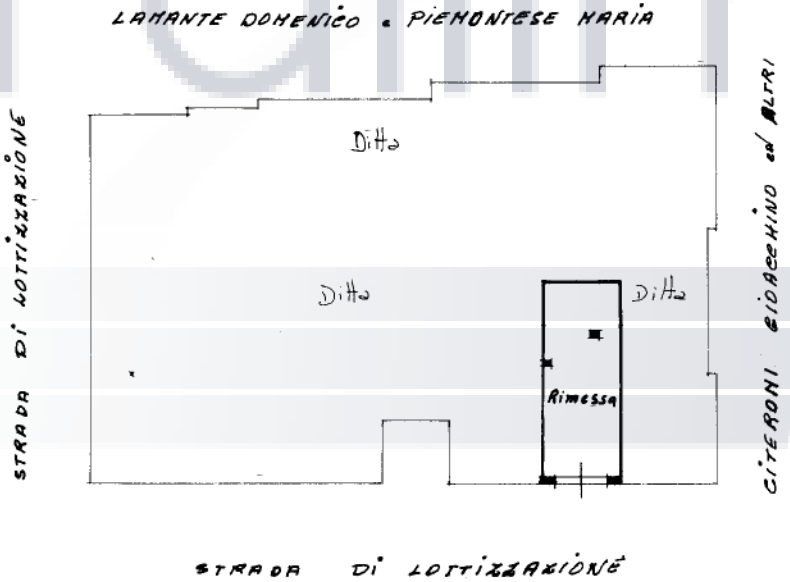

CASSA NAZIONALE DI PREVIDENZA ED ASSISTENZA GEOMETRI

Fallimenti e ASTE

1 0 mm

Catasto dei Fabbricati - Situazione al 19/11/2025 - Comune di SILVI(I741) - < Foglio 16 - Particella 424 - Subalterno 5 >
QUALIFIED CERTIFICATES CA G1 Serial#: 3b7257d83a2141866f3f74d21da6ee908

Data: 19/11/2025 - n. T32205 - Richiedente: DDMMRA60C01C781R

Agenzia del Territorio
CATASTO FABBRICATI
Ufficio Provinciale di
Teramo


Dichiarazione protocollo n. TE0091384 del 26/07/2004

Planimetria di u.i.u. in Comune di Silvi

Via Roma civ. 487

Identificativi Catastali:	Compilata da:
Sezione:	Colancecco Luciano
Foglio: 16	Iscritto all'albo:
Particella: 424	Geometri
Subalterno: 22	Prov. Teramo N. 1054

Scheda n. 1 Scala 1: 200

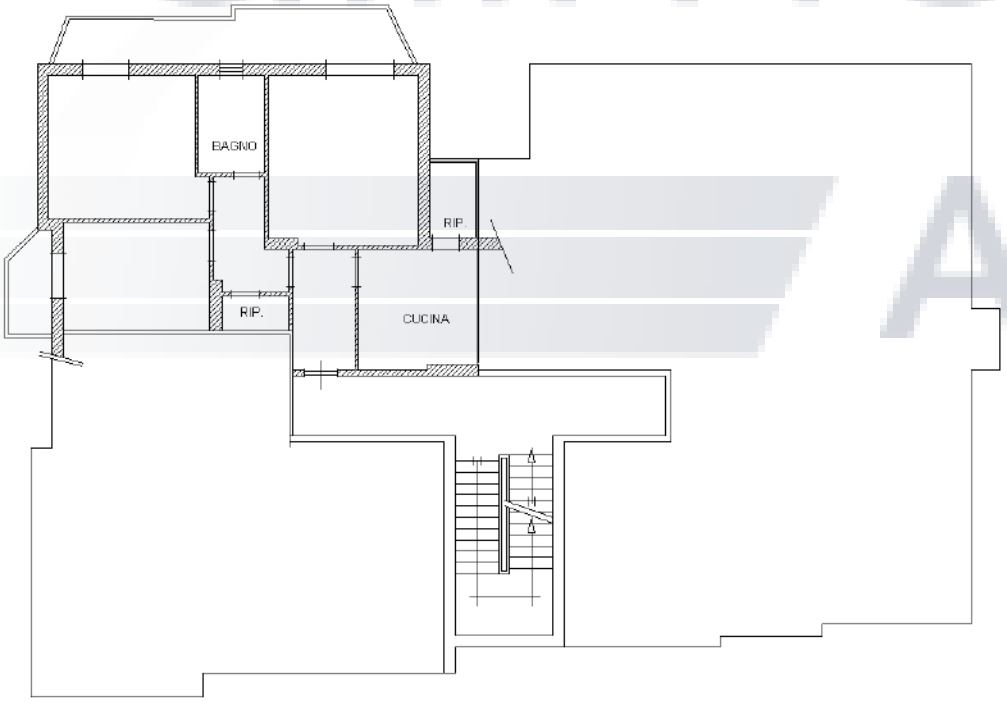

Totale: 10 pagine
Ispezione telematica - Comune di SILVI(I741) - < Foglio 16 - Particella 424 - Subalterno 22 >
Ispezione telematica - QUALIFIED CERTIFICATES CA G1 Serial#: 3b7257d83a2141866f3f74d21da6ee908