
INQUADRAMENTO TERRITORIALE


SANT'AGIDIO ALLA VIBRATA (TE) VIA CORSO ADRIATICO N. 115

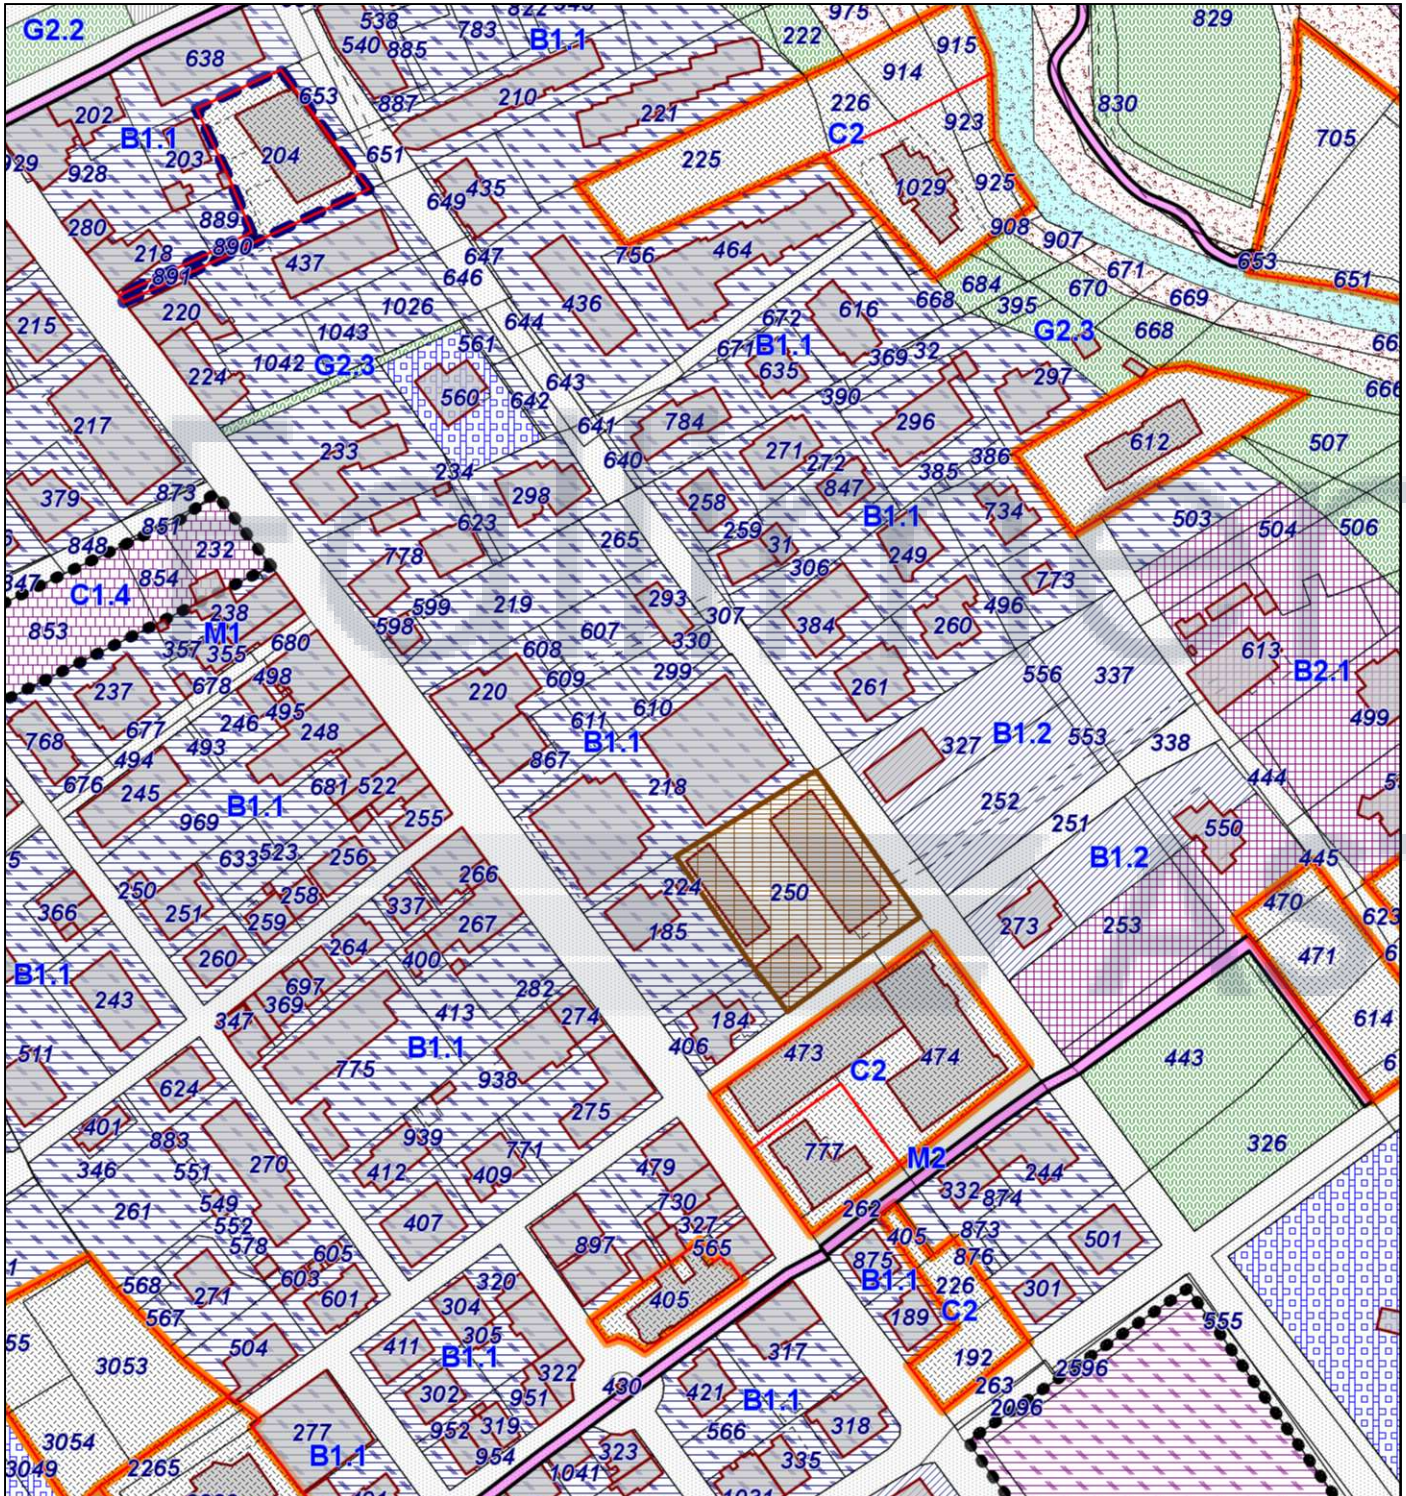


UBICAZIONE DEL BENE


G2.2
B1.1
C2
G2.3
C1.4
M1
B2.1
B1.2
M2

All. - Elaborati grafici

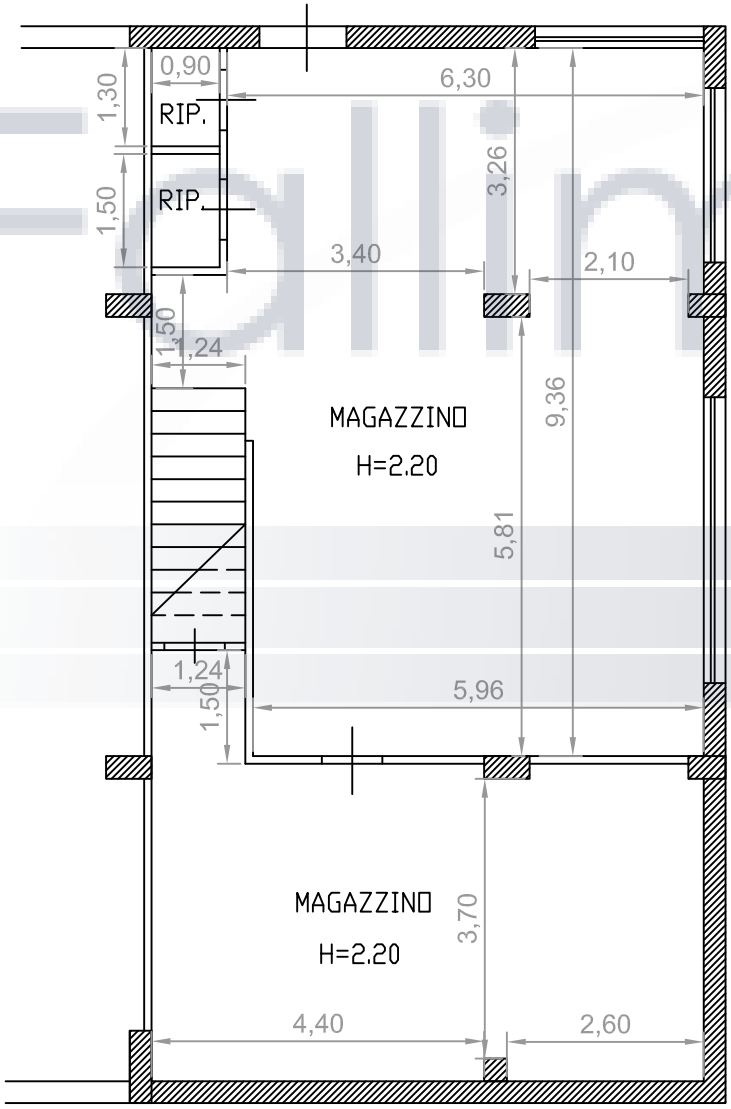

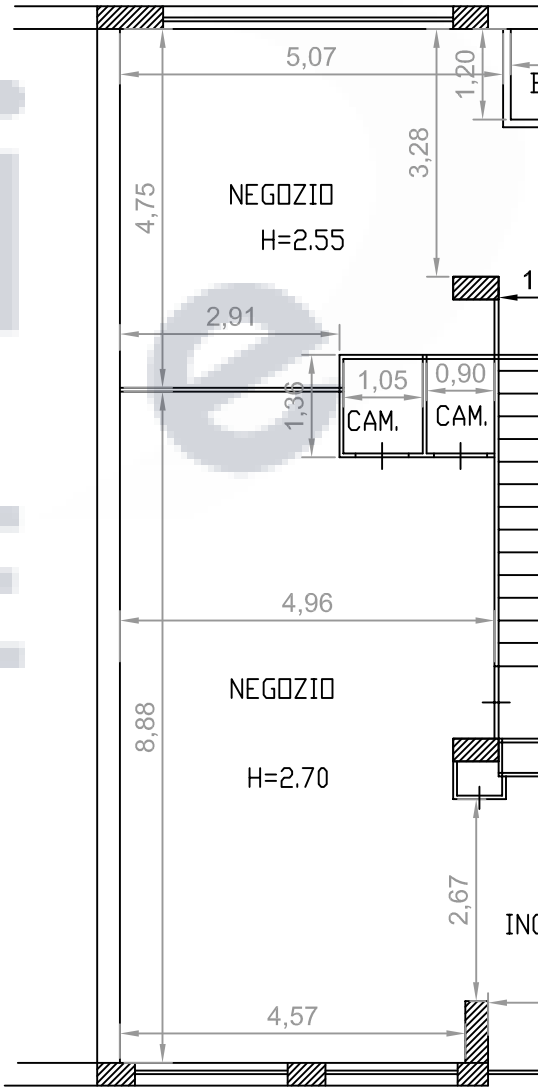

Fallimenti ASTE

All. 1 - Planimetrie e visure catastali



FUORI MERCATO

Comune: (TE) S EGIDIO ALLA VIBRATA Scala originale: 1:2000 24-Nov-2025 10:57:51
Foglio: 14 Dimensione cornice: 534.000 x 378.000 m.Protocollo pratica T100267/2025

Data: 17/10/2025 - n. T188367 - Richiedente: Telematico

ELABORATO PLANIMETRICO

Compilato da:
Alfonsi Sara

Iscritto all'albo:
Ingegneri

Prov. Teramo N. 1163

Agenzia del Territorio
CATASTO FABBRICATI
Ufficio Provinciale di
Teramo

Comune di Sant'egidio Alla Vibrata


Sezione: Foglio: 14 Particella: 185

Protocollo n. TE0026173 del 13/03/2013


Tipo Mappale n. del

Dimostrazione grafica dei subalterni

Scala 1 : 500

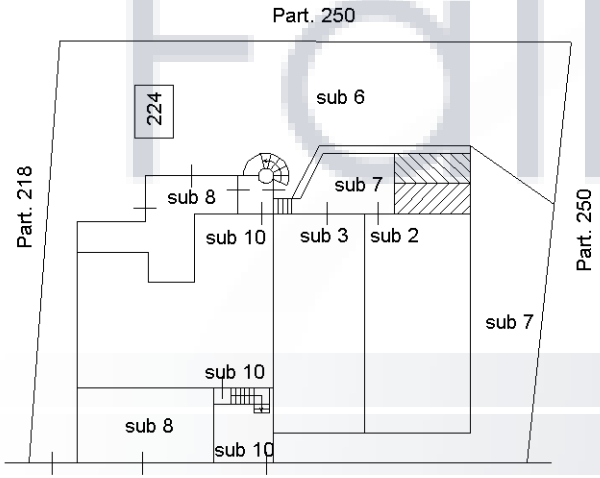



S. P. 259 - CORSO ADRIATICO

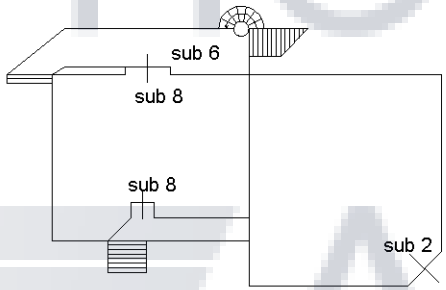

PIANO TERRA (RIALZATO)

PIANO PRIMO SEMINTERRATO

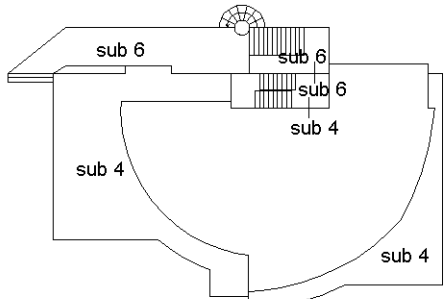

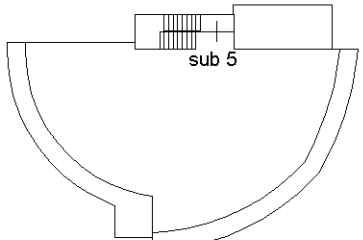

Catasto dei Fabbricati - Situazione al 17/10/2025 - Comune di SANT'EGIDIO ALLA VIBRATA(I318) - < Foglio 14 Particella 185 >

MODULARE
F. 1-9 ter/bis 497


MINISTERO DELLE FINANZE
DIREZIONE GENERALE DEL CATASTO E DEI SS.TT.EE.

CATASTO EDILIZIO URBANO (RDL 13-4-1939, n. 652)

MOD **BN** (CEU)

LIRE 250

Planimetria di u.i.u. in Comune di S.Egidio alla V.ta via C.so Adriatico civ. 115

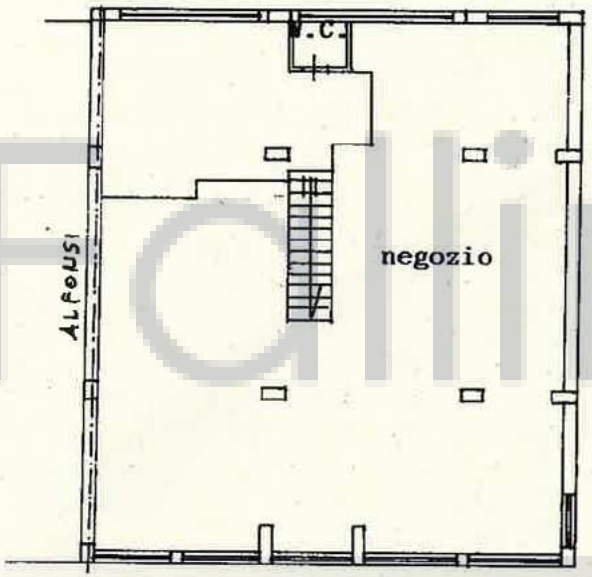

PIANO TERRA H= 3.00



PIANO CANTINATO H = 2.20

COSTITUZIONE PLANIMETRIA

(318) - < Foglio 14 Particella 185 Subalterno 2 >

Fallimenti e ASTE

All. - Inquadramento territoriale