Data di presentazione: 13/11/1985 - Data: 25/06/2026 - N. pratica: TE0086668/2026 - Richiedente: DI CESARE ALESSIA - Ultima planimetria in atti

MODULARIO
F. - rig rend - 497

Mod. B (Nuovo Catasto Edilizio Urbano)

MINISTERO DELLE FINANZE

DIREZIONE GENERALE DEL CATASTO E DEI SERVIZI TECNICI ERARIALI

Lire 100


NUOVO CATASTO EDILIZIO URBANO

(R. DECRETO-LEGGE 13 APRILE 1939, N. 652)

Planimetria dell'immobile situato nel Comune di TERAMO *Via* TRONTO N. 2

Ditta ISTITUTO AUTONOMO PER LE CASE POPOLARI DELLA PROVINCIA DI TERAMO

Allegata alla dichiarazione presentata all'Ufficio Tecnico Erariale di TERAMO

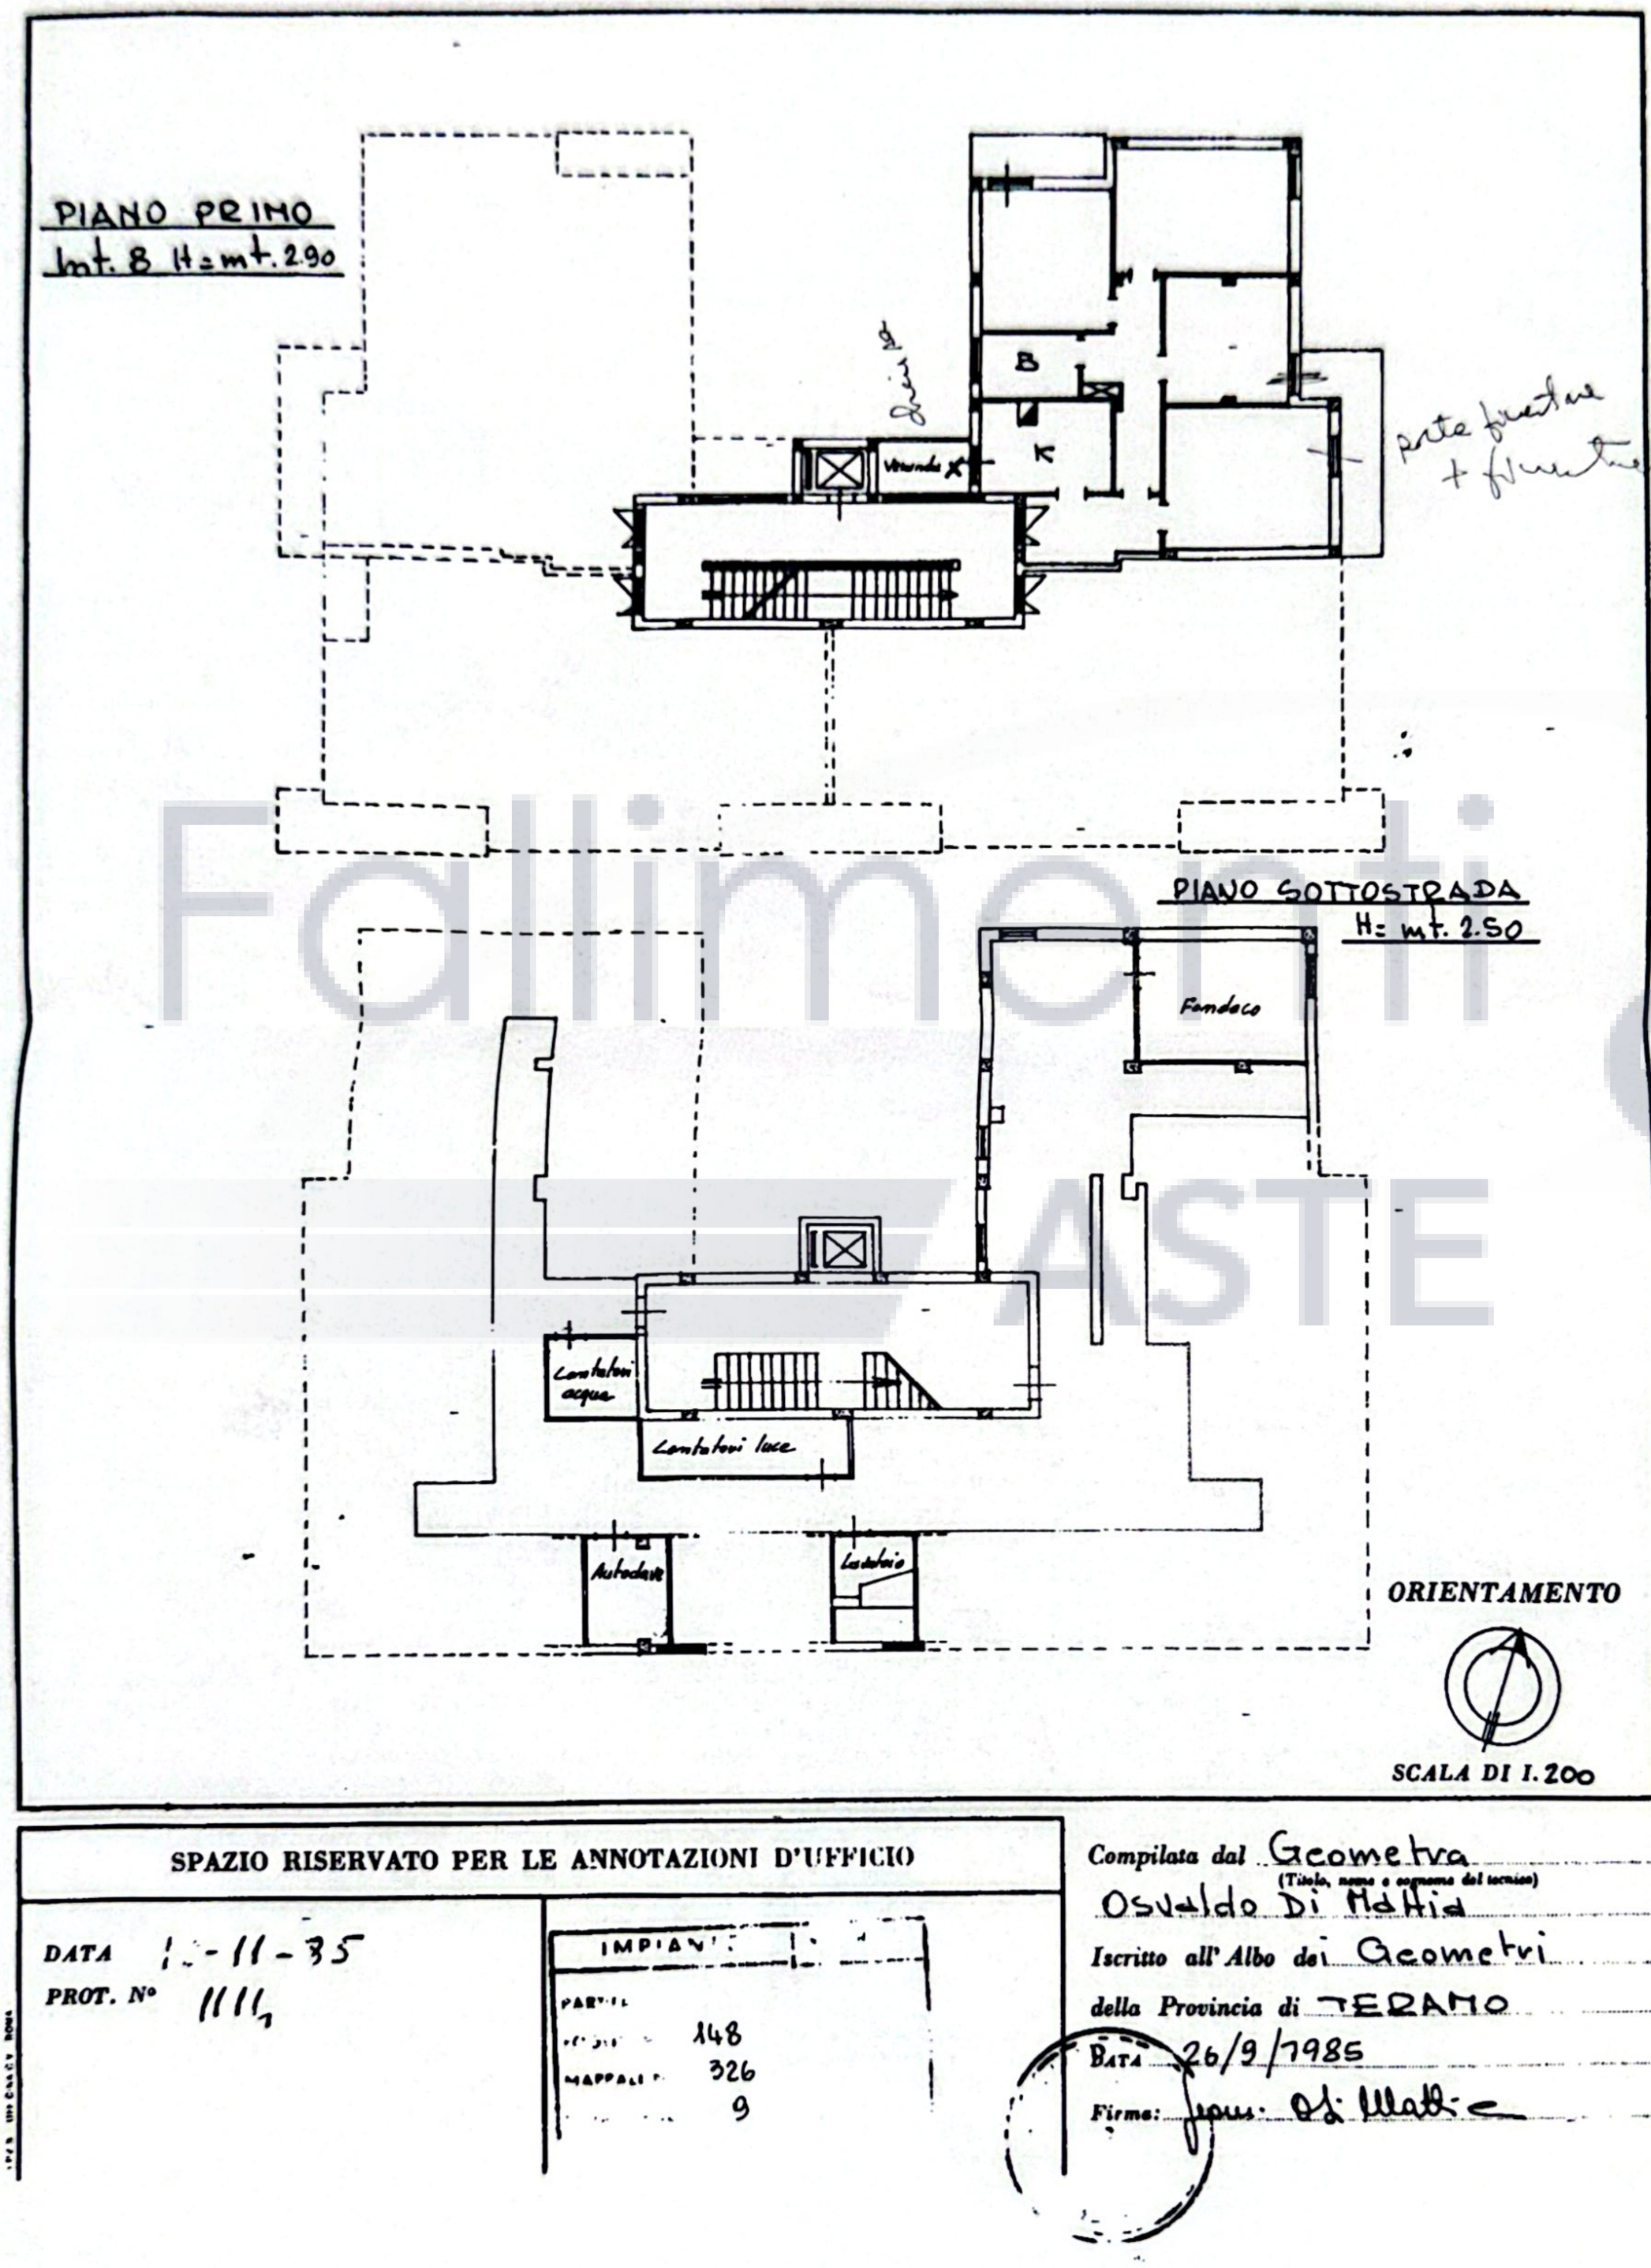

Catasto dei Fabbricati - Situazione al 25/06/2026 - Comune di TERAMO(L103) - < Foglio 148 Particella 326 Subalterno 9 >
VIA TRONTO n. 2 Interno 8 Piano S1 - 1

SPAZIO RISERVATO PER LE ANNOTAZIONI D'UFFICIO

DATA 1-11-85

PROT. N° 1111

IMPIANTO

PARTICELLA 148

MAPPALE 326

9

Compilata dal Geometra
(Titolo, nome e cognome del tecnico)
Osvaldo Di Matteo

Iscritto all'Albo dei Geometri

della Provincia di TERAMO

Data 26/9/1985

Firma: Geom. Di Matteo

Data di presentazione: 13/11/1985 - Data: 25/06/2026 - N. pratica: TE0086668/2026 - Richiedente: DI CESARE ALESSIA - Ultima planimetria in atti
Scheda 1 di 1 - Formato di acq.: A3(297x420) - Fatt. di scala: 1:1