Agenzia delle Entrate
CATASTO FABBRICATI
Ufficio Provinciale di
Teramo

Dichiarazione protocollo n. TE0131416 del 02/12/2015

Planimetria di u.i.u. in Comune di Tortoreto

Via Nazionale civ. SNC

Identificativi Catastali:
Sezione:
Foglio: 29
Particella: 1909
Subalterno: 2

Compilata da:
De Michele Maurizio

Iscritto all'albo:
Geometri

Prov. Foggia N. 01877

Scheda n. 1 Scala 1: 200

POSTO AUTO SCOPERTO
PIANO TERRA



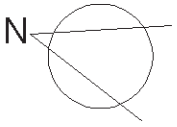

Fallimenti e ASTE

Catasto dei Fabbricati - Situazione al 31/03/2026 - Comune di TORTORETO(L307) - < Foglio 29 - Particella 1909 - Subalterno 2 >
VIA NAZIONALE n. SNC Piano T

Ultima planimetria in atti

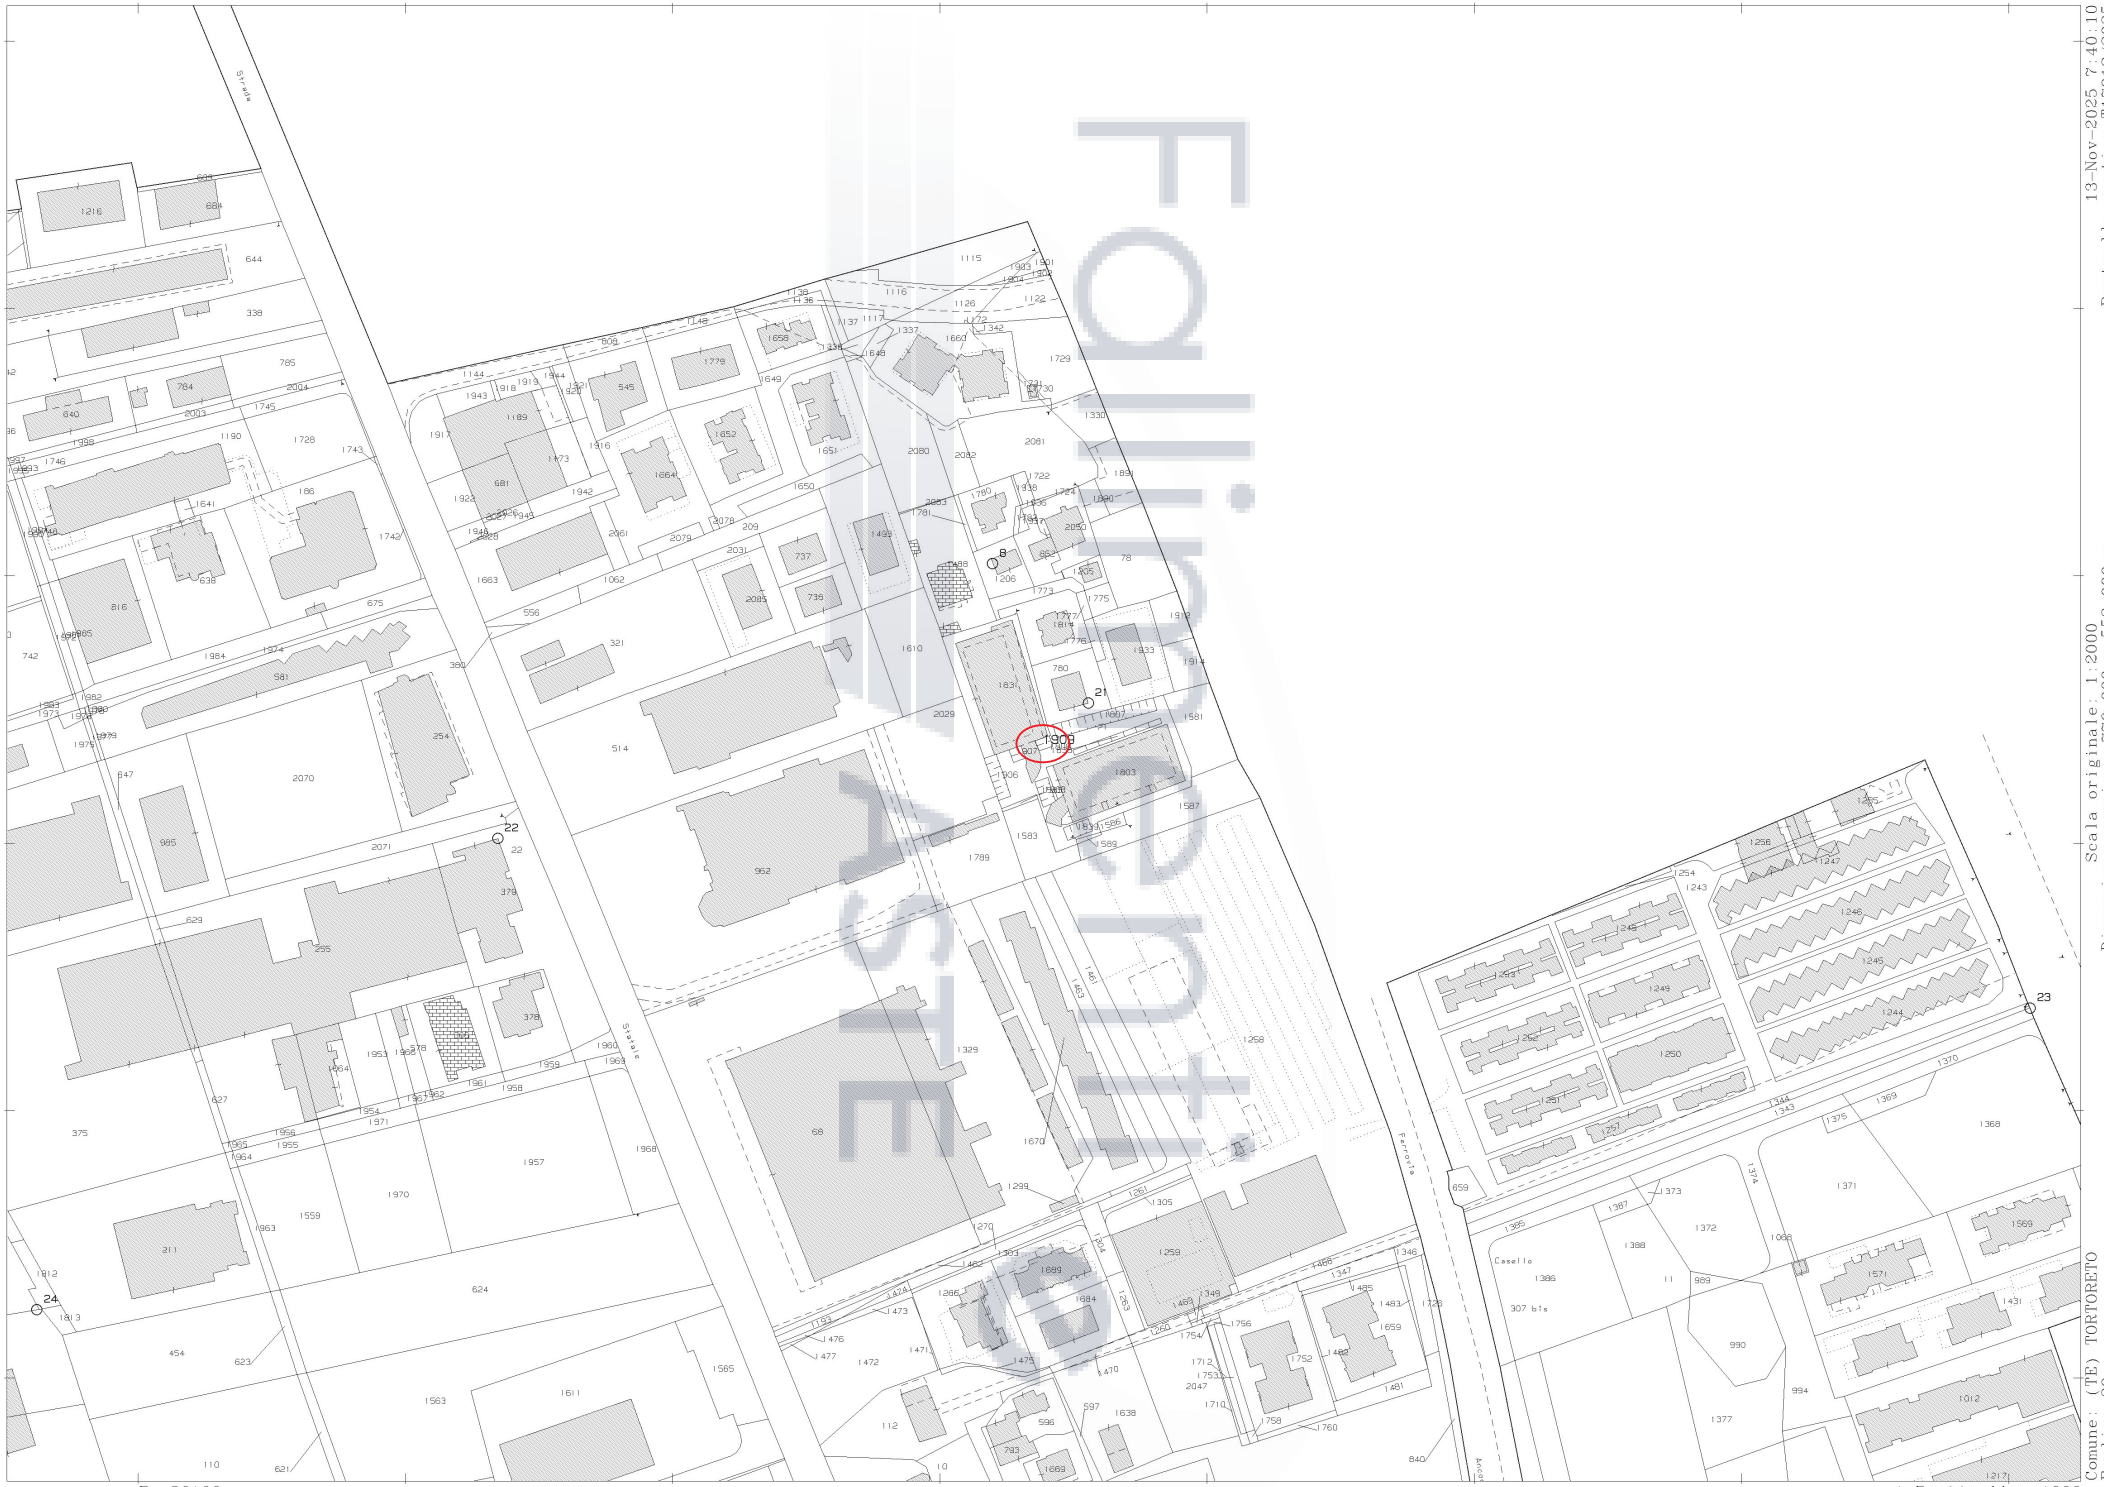

Fotoliquidazione Agenzia Entrate

13-Nov-2025 7:40:10
Protcollo pratica T17912/2025
Scala originale: 1:2000
Dimensione cornice: 776.000 x 552.000 m.
Comune: (TE) TORTORETO
Foglio: 29
1 Particella: 1909