
ESTRATTO DI MAPPA
Comune di Atri
Fg. 89 P.lle 282-283

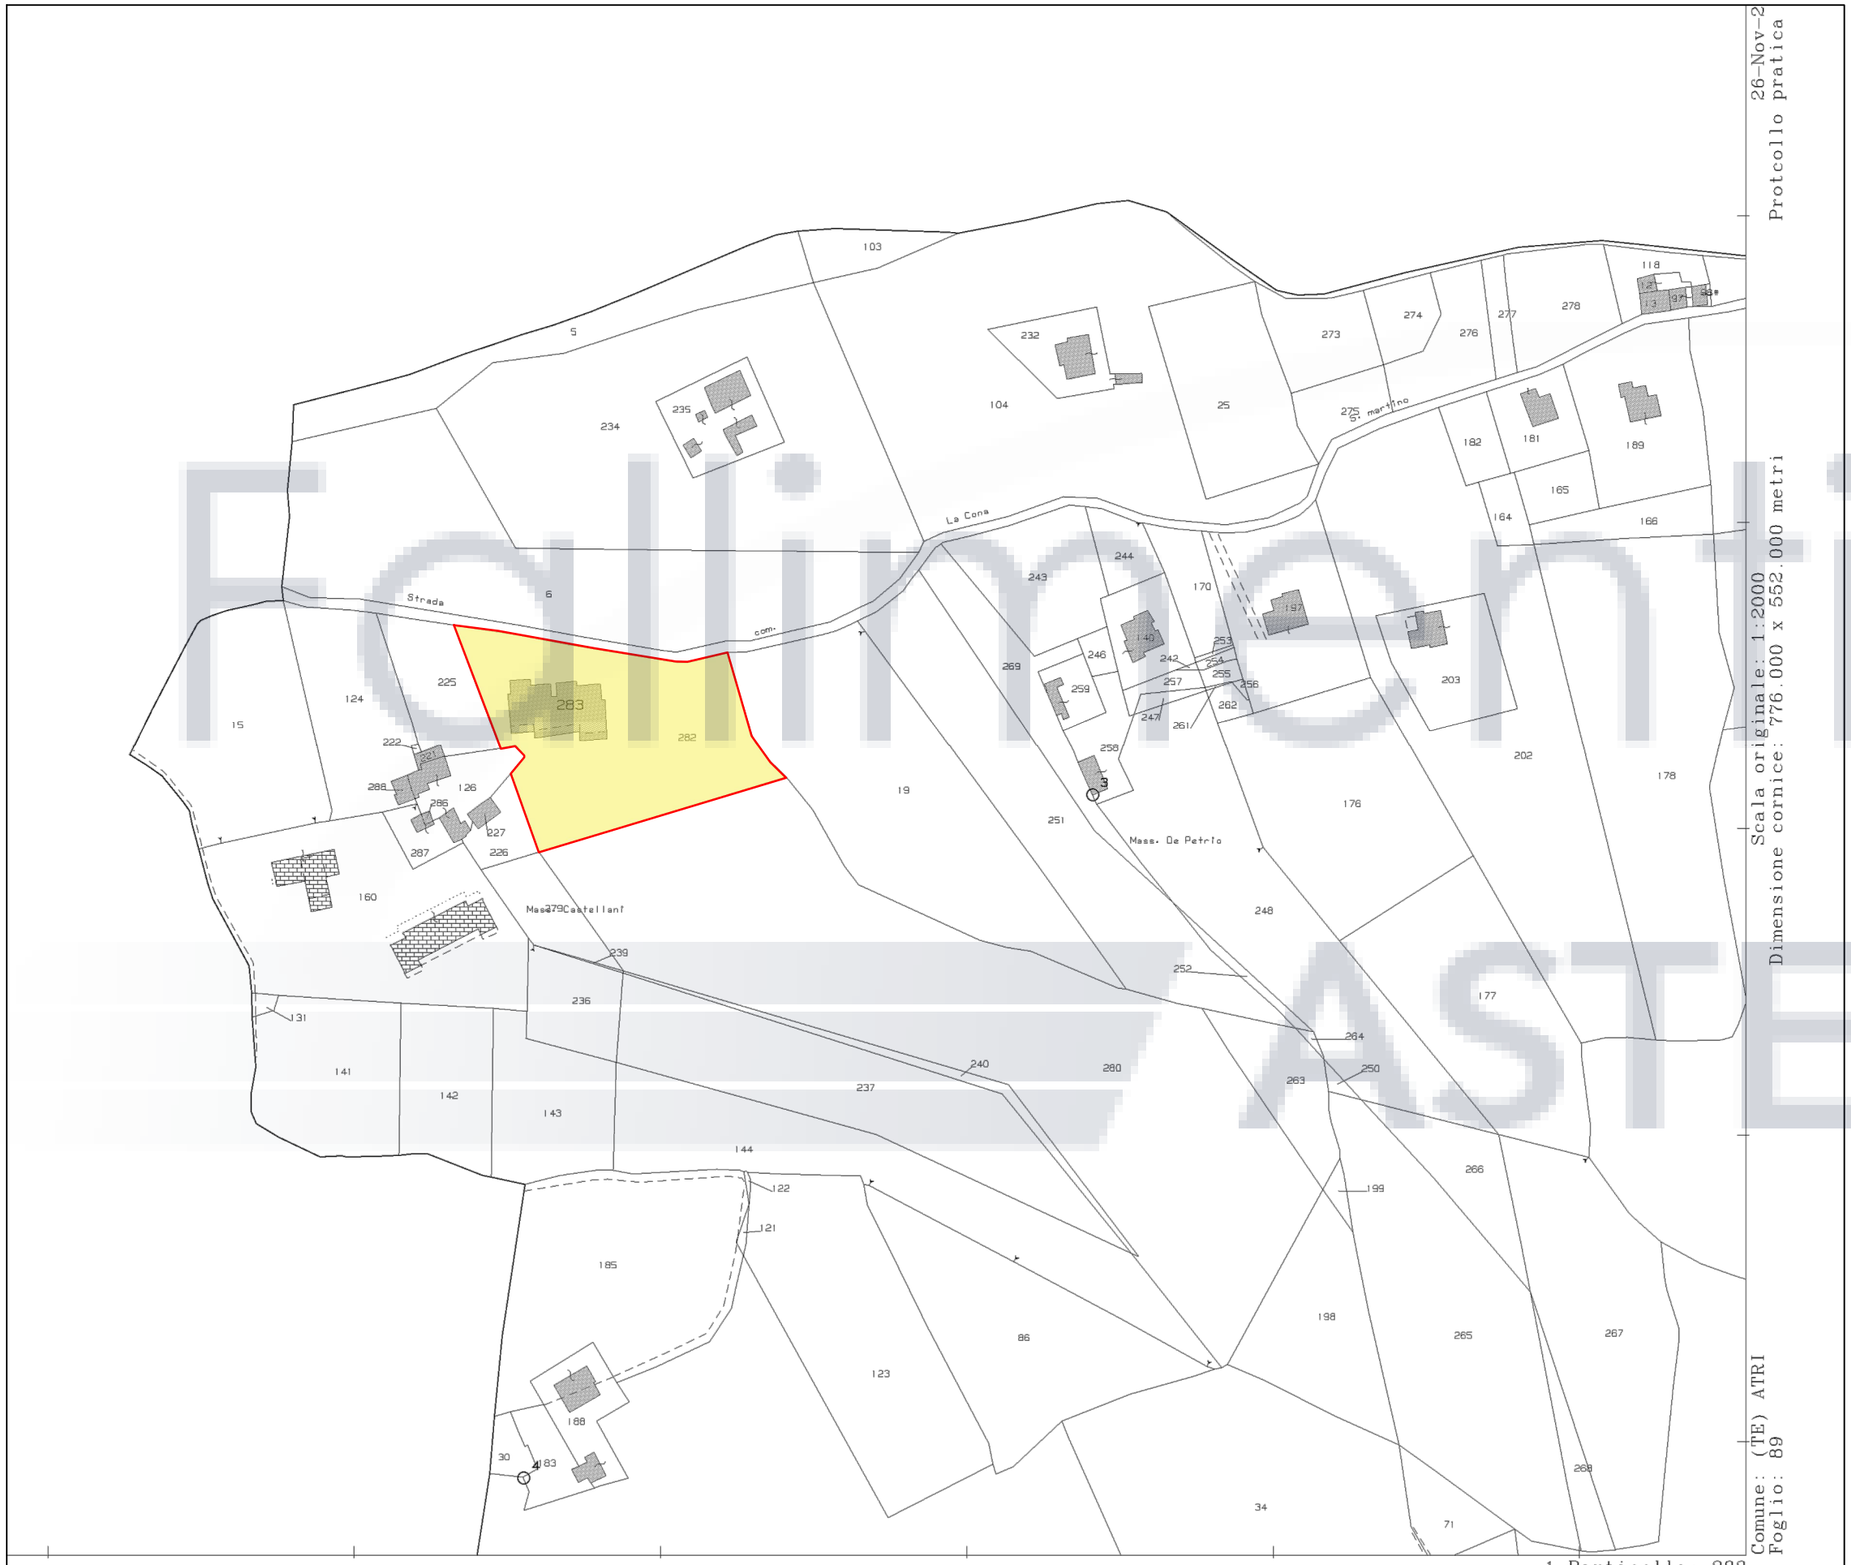

Fallimenti
ASTE

TRIBUNALE DI TERAMO

ESECUZIONE IMMOBILIARE - R.G. n° 128/2021

COMUNE di ATRI (TE)

Orientamento

Nord

L'Esperto Estimatore
(Ing. Claudio Reginelli)


ORDINE DEGLI INGEGNERI - TERAMO
1360 REGINELLI dott. CLAUDIO
INGEGNERE CIVILE E AMBIENTALE

ELABORATO PLANIMETRICO
Comune di Atri
Fg. 89 P.lle 282-283


ELABORATO PLANIMETRICO
Compilato da: Braca Piero
Iscritto all'albo: Geometri
Prov. Teramo N. 1531

Agenzia delle Entrate
CATASTO FABBRICATI
Ufficio Provinciale di
Teramo


Comune di Atri	Protocollo n. TE0139382 del 22/12/2015
Sezione: Foglio: 89 Particella: 283	Tipo Mappale n. 139326 del 21/12/2015
Dimostrazione grafica dei subalterni	Scala 1 : 500

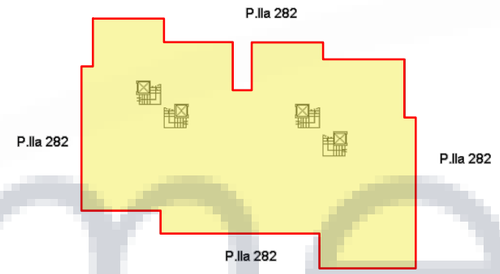

PIANO TERRA

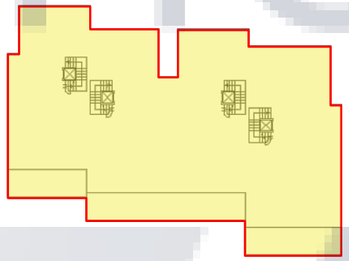

PIANO PRIMO

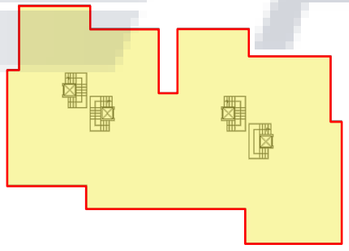

PIANO SECONDO
SOTTOTETTO



TRIBUNALE DI TERAMO

ESECUZIONE IMMOBILIARE - R.G. n° 128/2021

COMUNE di ATRI (TE)

Orientamento

Nord

L'Esperto Estimatore
(Ing. Claudio Reginelli)

ORDINE DEGLI INGEGNERI - TERAMO
1360 REGINELLI dott. CLAUDIO
INGEGNERE CIVILE E AMBIENTALE

Fallimenti ASTE