ELABORATO PLANIMETRICO

Compilato da:
Lomoro Riccardo

Iscritto all'albo:
Geometri

Prov. Terni N. 637

Agenzia delle Entrate
CATASTO FABBRICATI
Ufficio Provinciale di
Teramo

Comune di Martinsicuro


Sezione: Foglio: 27 Particella: 1541

Protocollo n. TE0063170 del 30/05/2025


Tipo Mappale n. del

Dimostrazione grafica dei subalterni


Scala 1 : 500

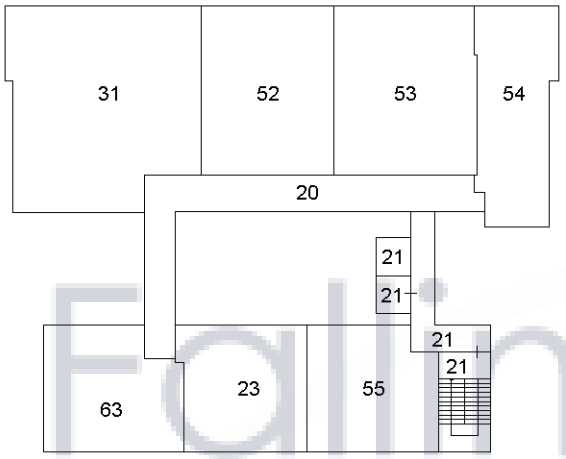

PIANO PRIMO

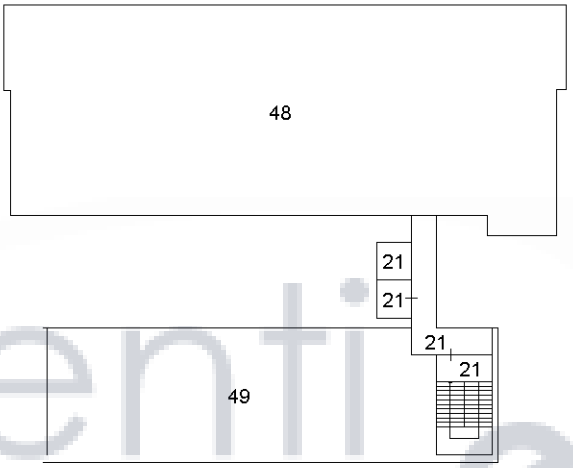

PIANO SECONDO

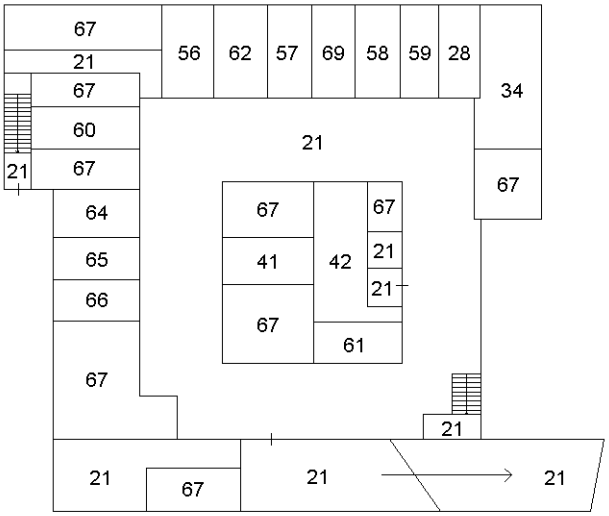

PIANO PRIMO SOTTOSTRADA

N

Elaborato Planimetrico - Catasto dei Fabbricati - Situazione al 20/04/2026 - Comune di MARTINSICURO(E989) - < Foglio 27 Particella 1541 >

Ultima planimetria in atti