ELABORATO PLANIMETRICO

Compilato da:
Lomoro Riccardo

Iscritto all'albo:
Geometri

Prov. Terni N. 637

Agenzia delle Entrate
CATASTO FABBRICATI
Ufficio Provinciale di
Teramo

Comune di Martinsicuro


Sezione: Foglio: 27 Particella: 1541

Protocollo n. TE0063170 del 30/05/2025

Tipo Mappale n. del

Dimostrazione grafica dei subalterni

Scala 1 : 500

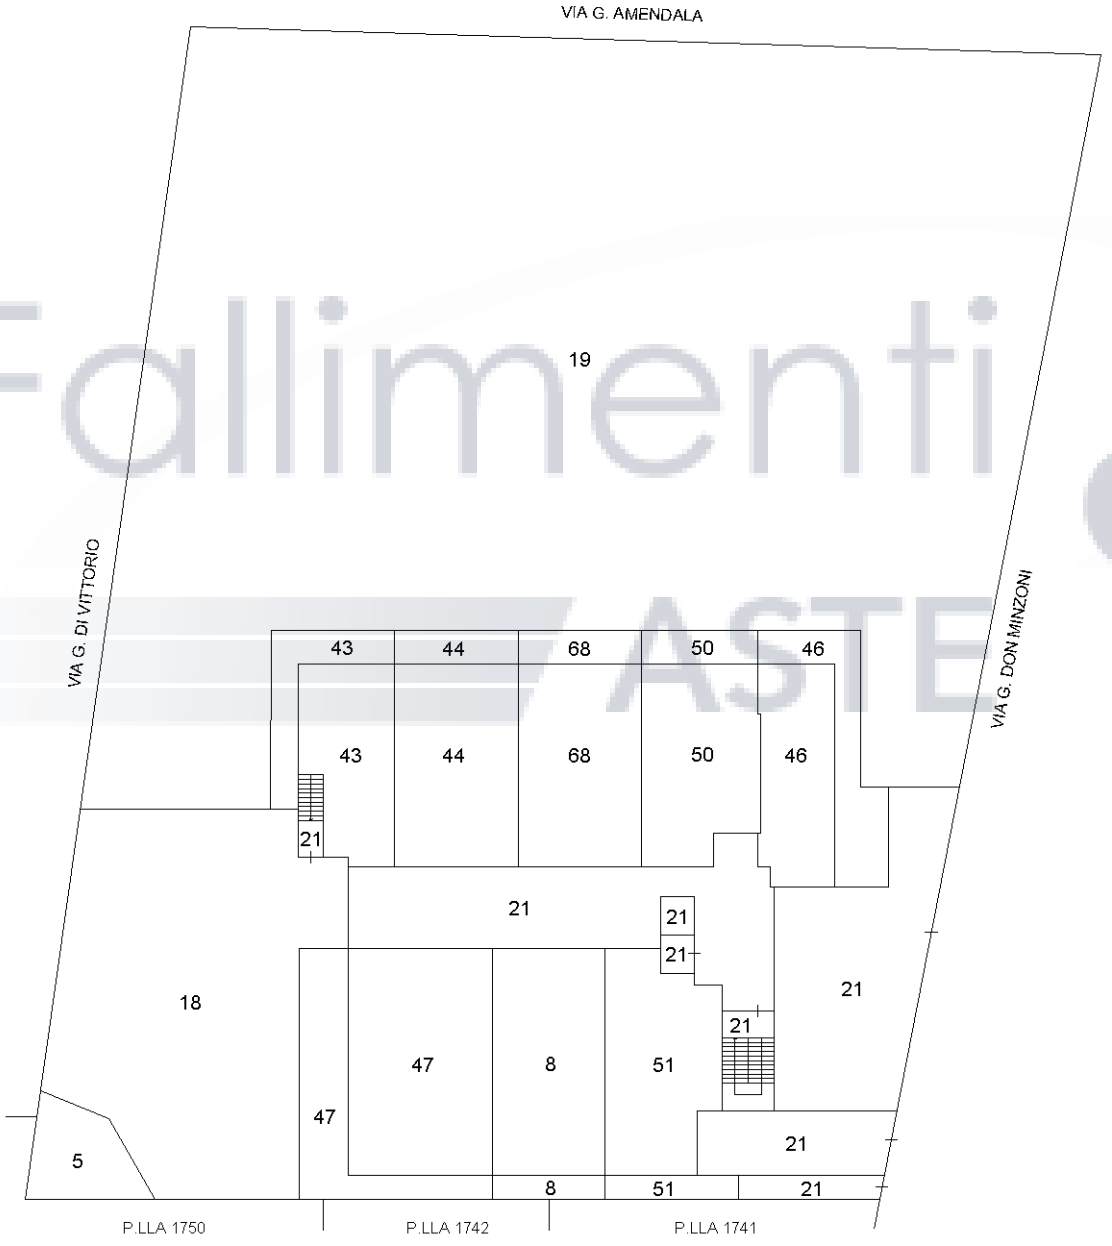

PIANO TERRA

N

Ultima planimetria in atti

Elaborato Planimetrico - Catasto dei Fabbricati - Situazione al 20/04/2026 - Comune di MARTINSICURO(E989) - < Foglio 27 Particella 1541 >

Data presentazione: 18/06/1997 - Data: 03/06/2026 - n. T149145 - Richiedente: MRNGFR75C23H769W

MODULARIO F. rig. rend. 497

MINISTERO DELLE FINANZE


DIREZIONE GENERALE DEL CATASTO E DEI SS.TT.EE.

CATASTO EDILIZIO URBANO (RDL 13-4-1939, n. 652)

MOD. BN (CEU)

LIRE 500

Planimetria di u.i.u. in Comune di MARTINSICURO via DI VITTORIO - FRAZ. VILLA ROSA civ. 22

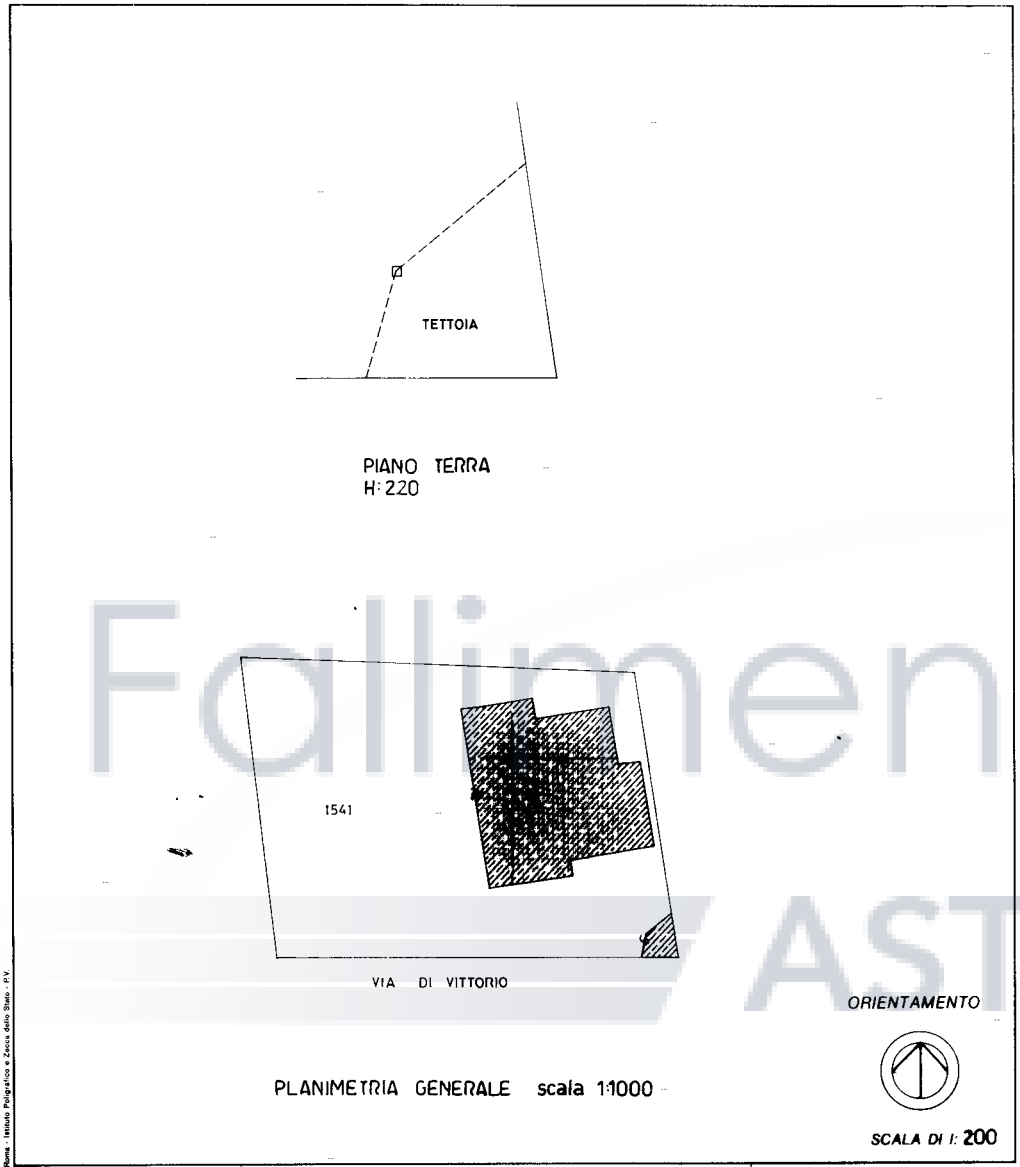

Roma - Istituto Poligrafico e Zecca dello Stato - P.V.

Dichiarazione di N.C. ☐
Denuncia di variazione ☒

Identificativi catastali
F. 27
n. 1541 sub. 5

Compilata dal Geom. VAGNONI EMILIANO
(Titolo, cognome e nome)
Iscritto all'albo de i geometri
della provincia di TERAMO *n.* 954
data giugno 97 *Firma*

RISERVATO ALL'UFFICIO
0994

Fallimenti e ASTE

10 metri

Catasto dei Fabbricati - Situazione al 03/06/2026 - Comune di MARTINSICURO(E989) - < Foglio 27 - Particella 1541 - Subalterno 5 >
VIA GIUSEPPE DI VITTORIO n. 22 Piano T

Ultima planimetria in atti

Data presentazione: 18/06/1997 - Data: 03/06/2026 - n. T149145 - Richiedente: MRNGFR75C23H769W
Totale schede: 1 - Formato di acquisizione: A3(297x420) - Formato stampa richiesto: A4(210x297)