ELABORATO PLANIMETRICO


Compilato da:
Bruni Lieto

Iscritto all'albo:
Geometri


Prov. Teramo N. 604

Agenzia del Territorio
CATASTO FABBRICATI
Ufficio Provinciale di
Teramo


Comune di Ancarano	Protocollo n. 000106874 del 31/07/2003
Sezione: Foglio: 9 Particella: 660	Tipo Mappale n. del
Dimostrazione grafica dei subalterni	Scala 1 : 500

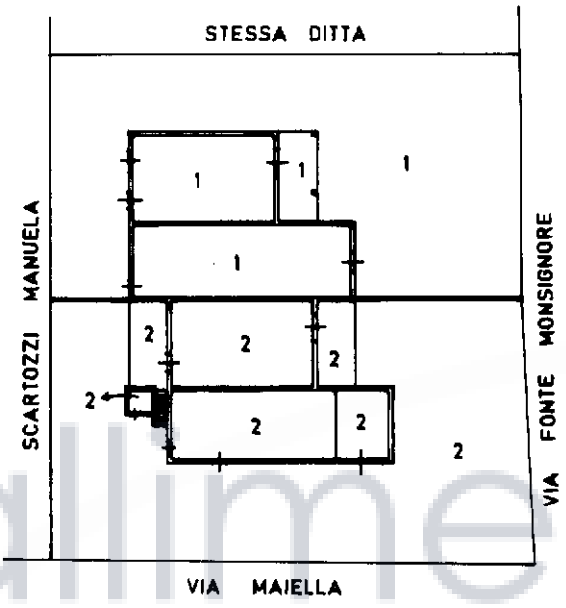

PIANO TERRA

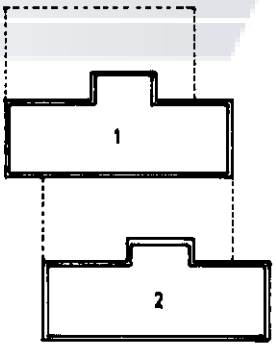

PIANO PRIMO

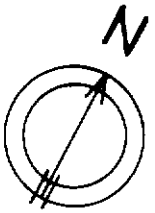

Ultima planimetria in atti

Elaborato Planimetrico - Catasto dei Fabbricati - Situazione al 09/06/2026 - Comune di ANCARANO(A270) - < Foglio 9 Particella 660 >
Firmato Da: MARIO DE DOMINICIS Emesso Da: ARUBAPEC EU QUALIFIED CERTIFICATES CA G1 Serial#: 3b7257d83a214186f3f74d21da6ee908

Agenzia Entrate

Direzione Provinciale di Teramo
Ufficio Provinciale - Territorio
Servizi Catastali

Data: **09/06/2026**
Ora: **12:25:52**
Numero Pratica: **T245215**
Pag: **1 - Fine**

ACCERTAMENTO DELLA PROPRIETA' IMMOBILIARE URBANA
ELENCO DEI SUBALTERNI ASSEGNATI

Comune	Sezione	Foglio	Particella	Tipo mappale	del:
ANCARANO		9	660		

Sub	UBICAZIONE via/piazza	n.civ	Piani	Scala	Int	DESCRIZIONE
1	VIA FONTE MONSIGNORE	SNC	T-1			ABITAZIONE DI TIPO CIVILE
2	VIA FONTE MONSIGNORE	SNC	T-1			ABITAZIONE DI TIPO CIVILE

Visura telematica

Fallimenti e ASTE

Firmato Da: MARIO DE DOMINICIS Emesso Da: ARUBAPEC EU QUALIFIED CERTIFICATES CA G1 Serial#: 3b7257d83a214186f3f74d21da6ee908