
Agenzia del Territorio
CATASTO FABBRICATI
Ufficio Provinciale di
Teramo

Dichiarazione protocollo n. 000079056 del 03/06/2003
Planimetria di u.i.u. in Comune di Ancarano
Via Fonte Monsignore civ. SNC


Identificativi Catastali:
Sezione:
Foglio: 9
Particella: 660
Subalterno: 2

Compilata da:
Bruni Lieto
Iscritto all'albo:
Geometri
Prov. Teramo N. 604

Scheda n. 1 Scala 1:200

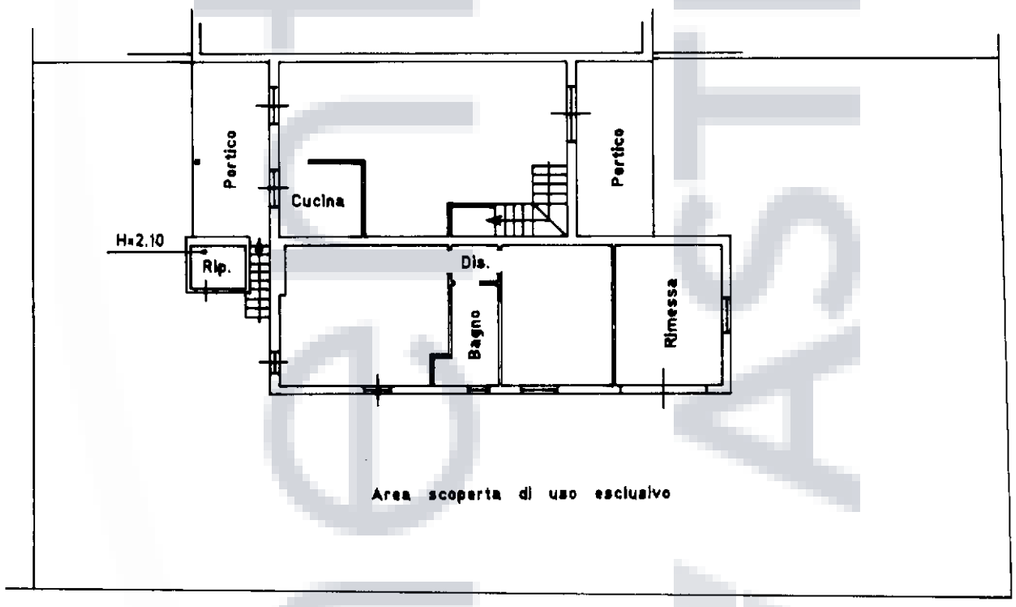

PIANO TERRA
H=3.00

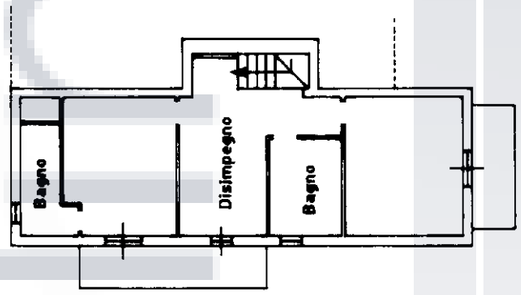

PIANO PRIMO
H=2.85



10 metri

Catasto dei Fabbricati - Situazione al 23/01/2026 - Comune di ANCARANO(A270) - < Foglio 9 - Particella 660 - Subalterno 2 >
Visura n.: T43243 Pag: 1 Fine
Firmato Da: ARUBAPEC EU QUALIFIED CERTIFICATES CA G1 Serial#: 3b7257d83a2141186f3f74d21da6ee908